


計画平面図(1) S=1:1000

高知県 宿毛市 橋上町 出井
区域変更図

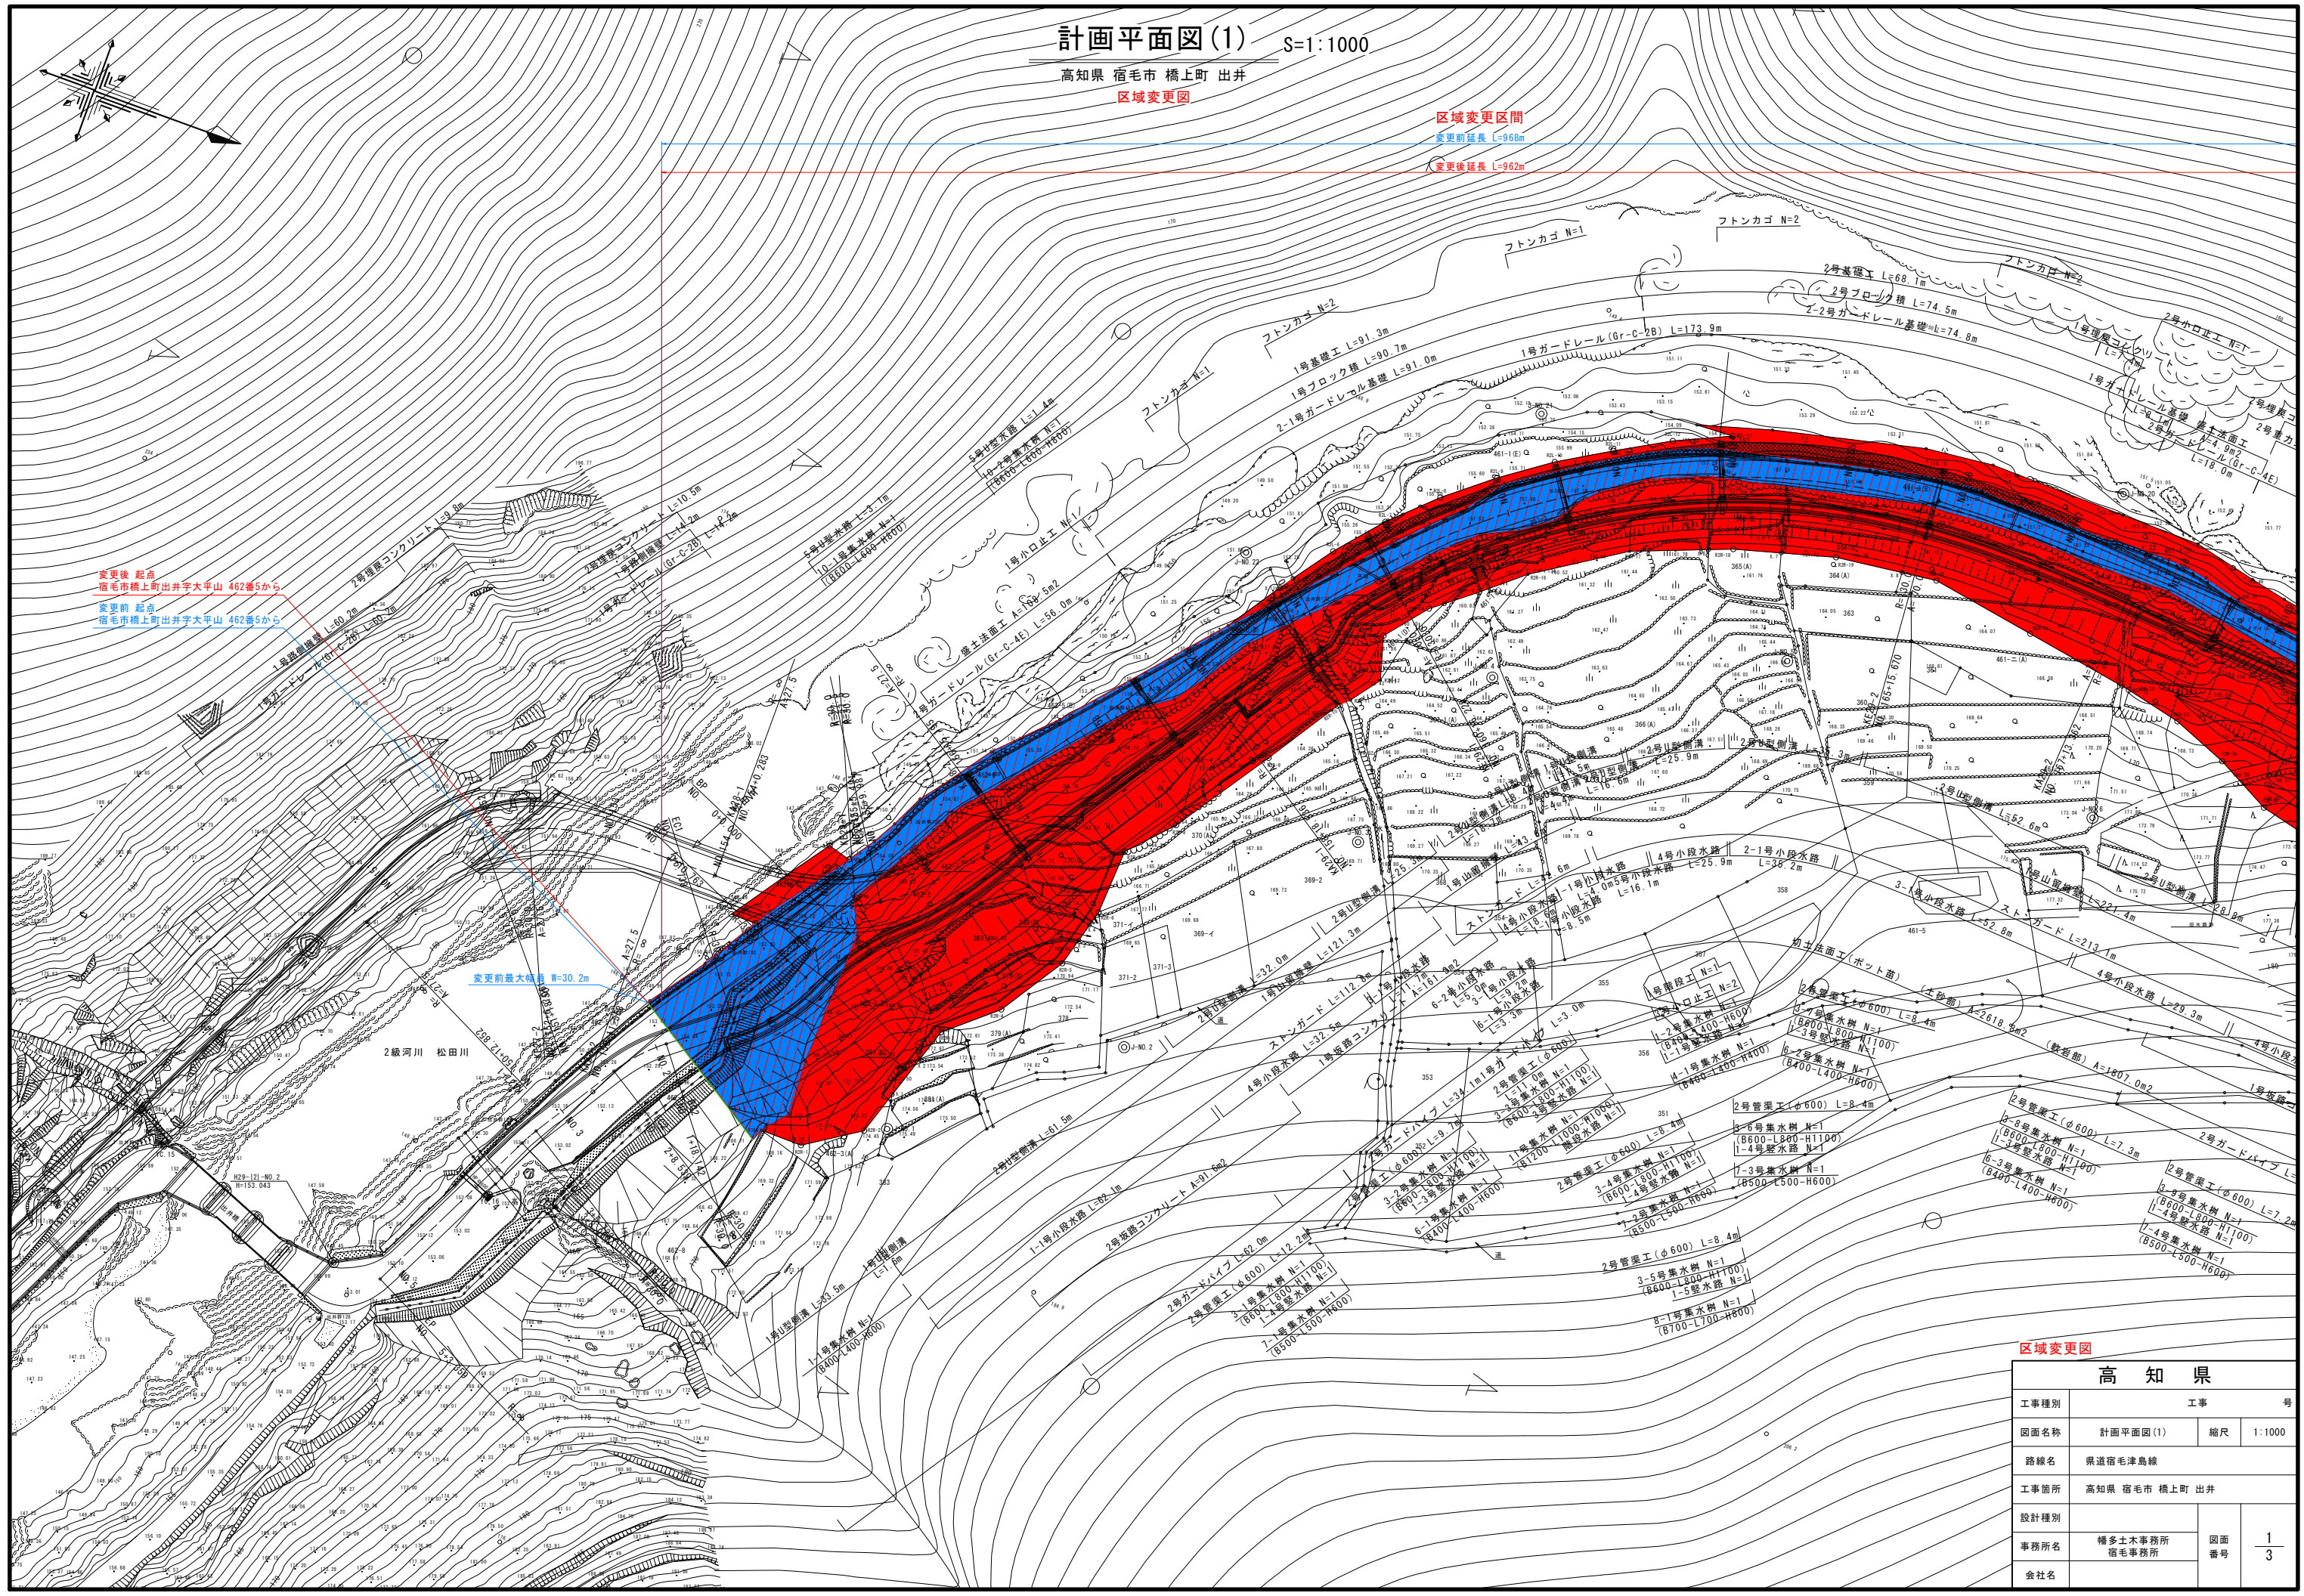

変更後 起点
宿毛市橋上町出井字大平山 462番5から

変更前 起点
宿毛市橋上町出井字大平山 462番5から

区域変更区間
変更前延長 L=968m
変更後延長 L=962m

変更前最大幅員 W=30.2m

高知県		工事	号
工事種別	計画平面図(1)	縮尺	1:1000
図面名称	計画平面図(1)	縮尺	1:1000
路線名	県道宿毛津島線		
工事箇所	高知県 宿毛市 橋上町 出井		
設計種別	幅多土木事務所	図面	1
事務所名	宿毛事務所	番号	3
会社名			

計画平面図(2) S=1:1000

高知県 宿毛市 橋上町 出井

区域変更図

区域変更区間

変更前延長 L=968m

変更後延長 L=962m

変更後最大幅員 W=42.4m

変更後最小幅員 W=10.6m



区域変更図

高知県

工事種別	工事		号
図面名称	計画平面図(2)	縮尺	1:1000
路線名	県道宿毛津島線		
工事箇所	高知県 宿毛市 橋上町 出井		
設計種別			
事務所名	幡多土木事務所 宿毛事務所	図面 番号	2 3
会社名			

計画平面図(3) S=1:1000

高知県 宿毛市 橋上町 出井
区域変更図

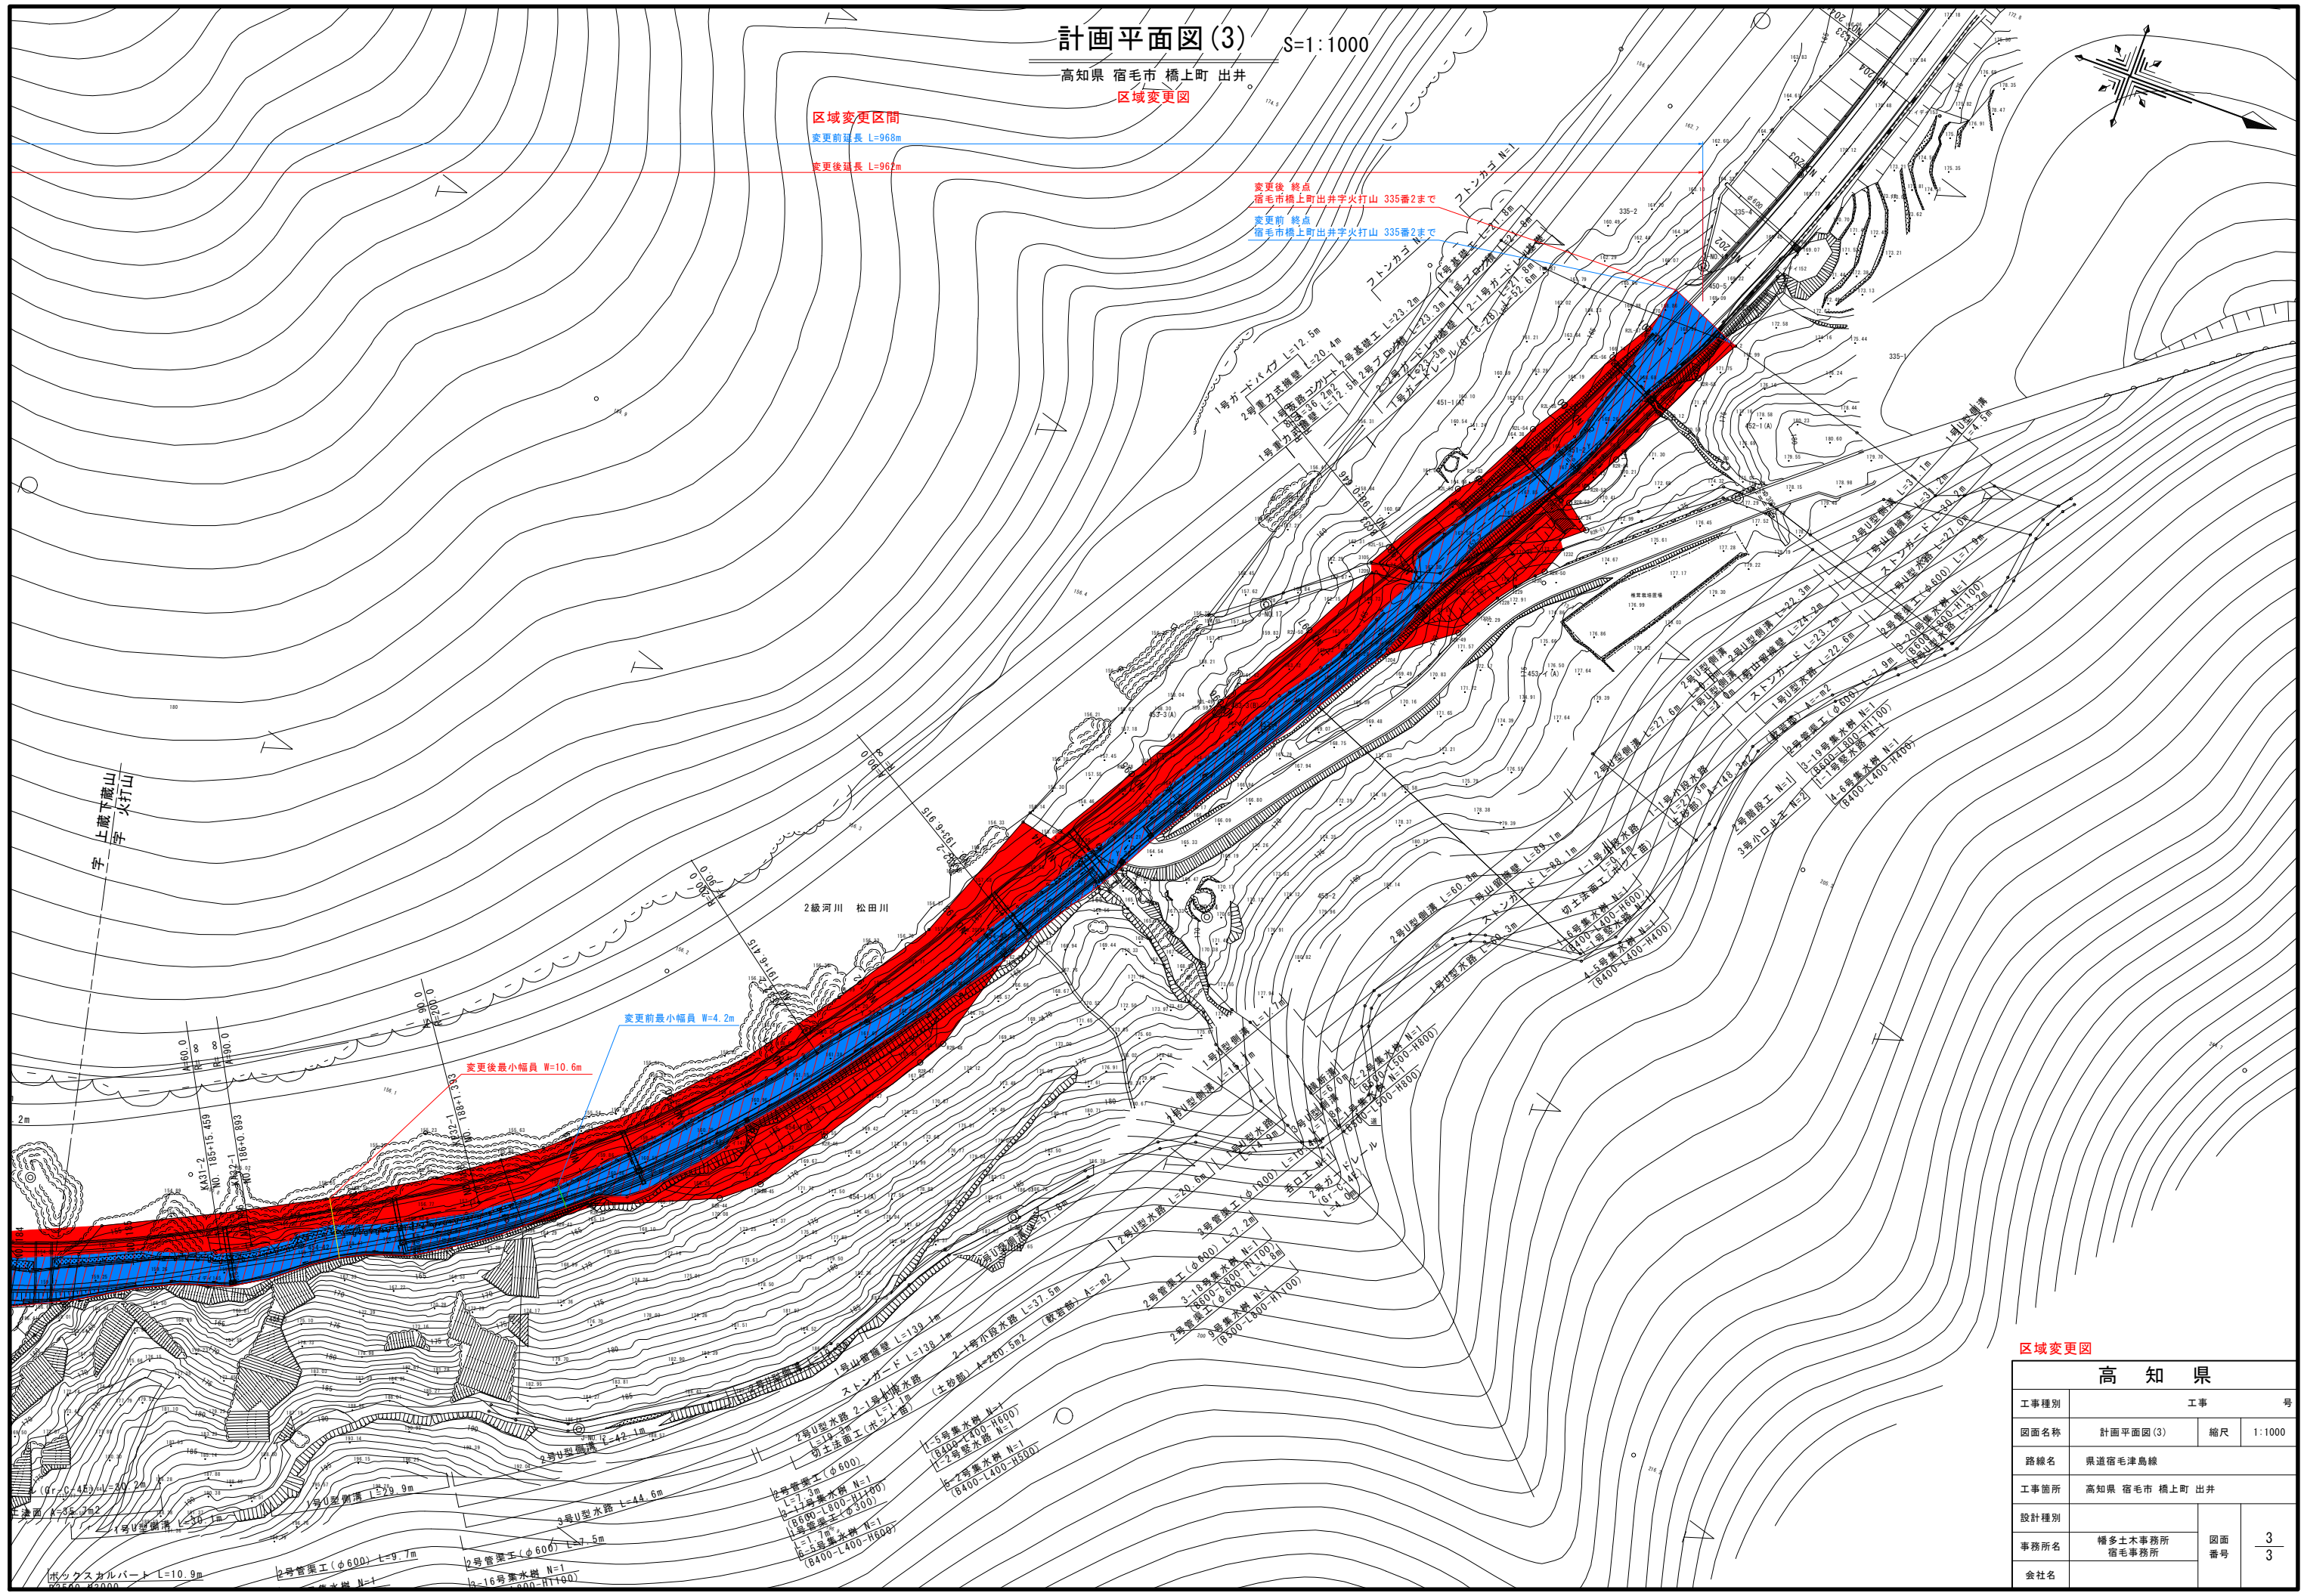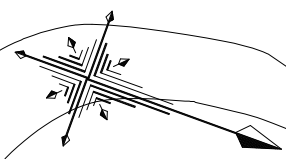

区域変更区間
変更前延長 L=968m
変更後延長 L=967m

変更後 終点
宿毛市橋上町出井宇来打山 335番2まで
変更前 終点
宿毛市橋上町出井宇来打山 335番2まで

変更前最小幅員 W=4.2m
変更後最小幅員 W=10.6m

区域変更図

高知県		宿毛市	
工事種別	工事	号	
図面名称	計画平面図(3)	縮尺	1:1000
路線名	県道宿毛津島線		
工事箇所	高知県 宿毛市 橋上町 出井		
設計種別			
事務所名	幡多土木事務所 宿毛事務所	図面 番号	3 3
会社名			