


県道佐喜浜吉良川線平面図

S=1:500

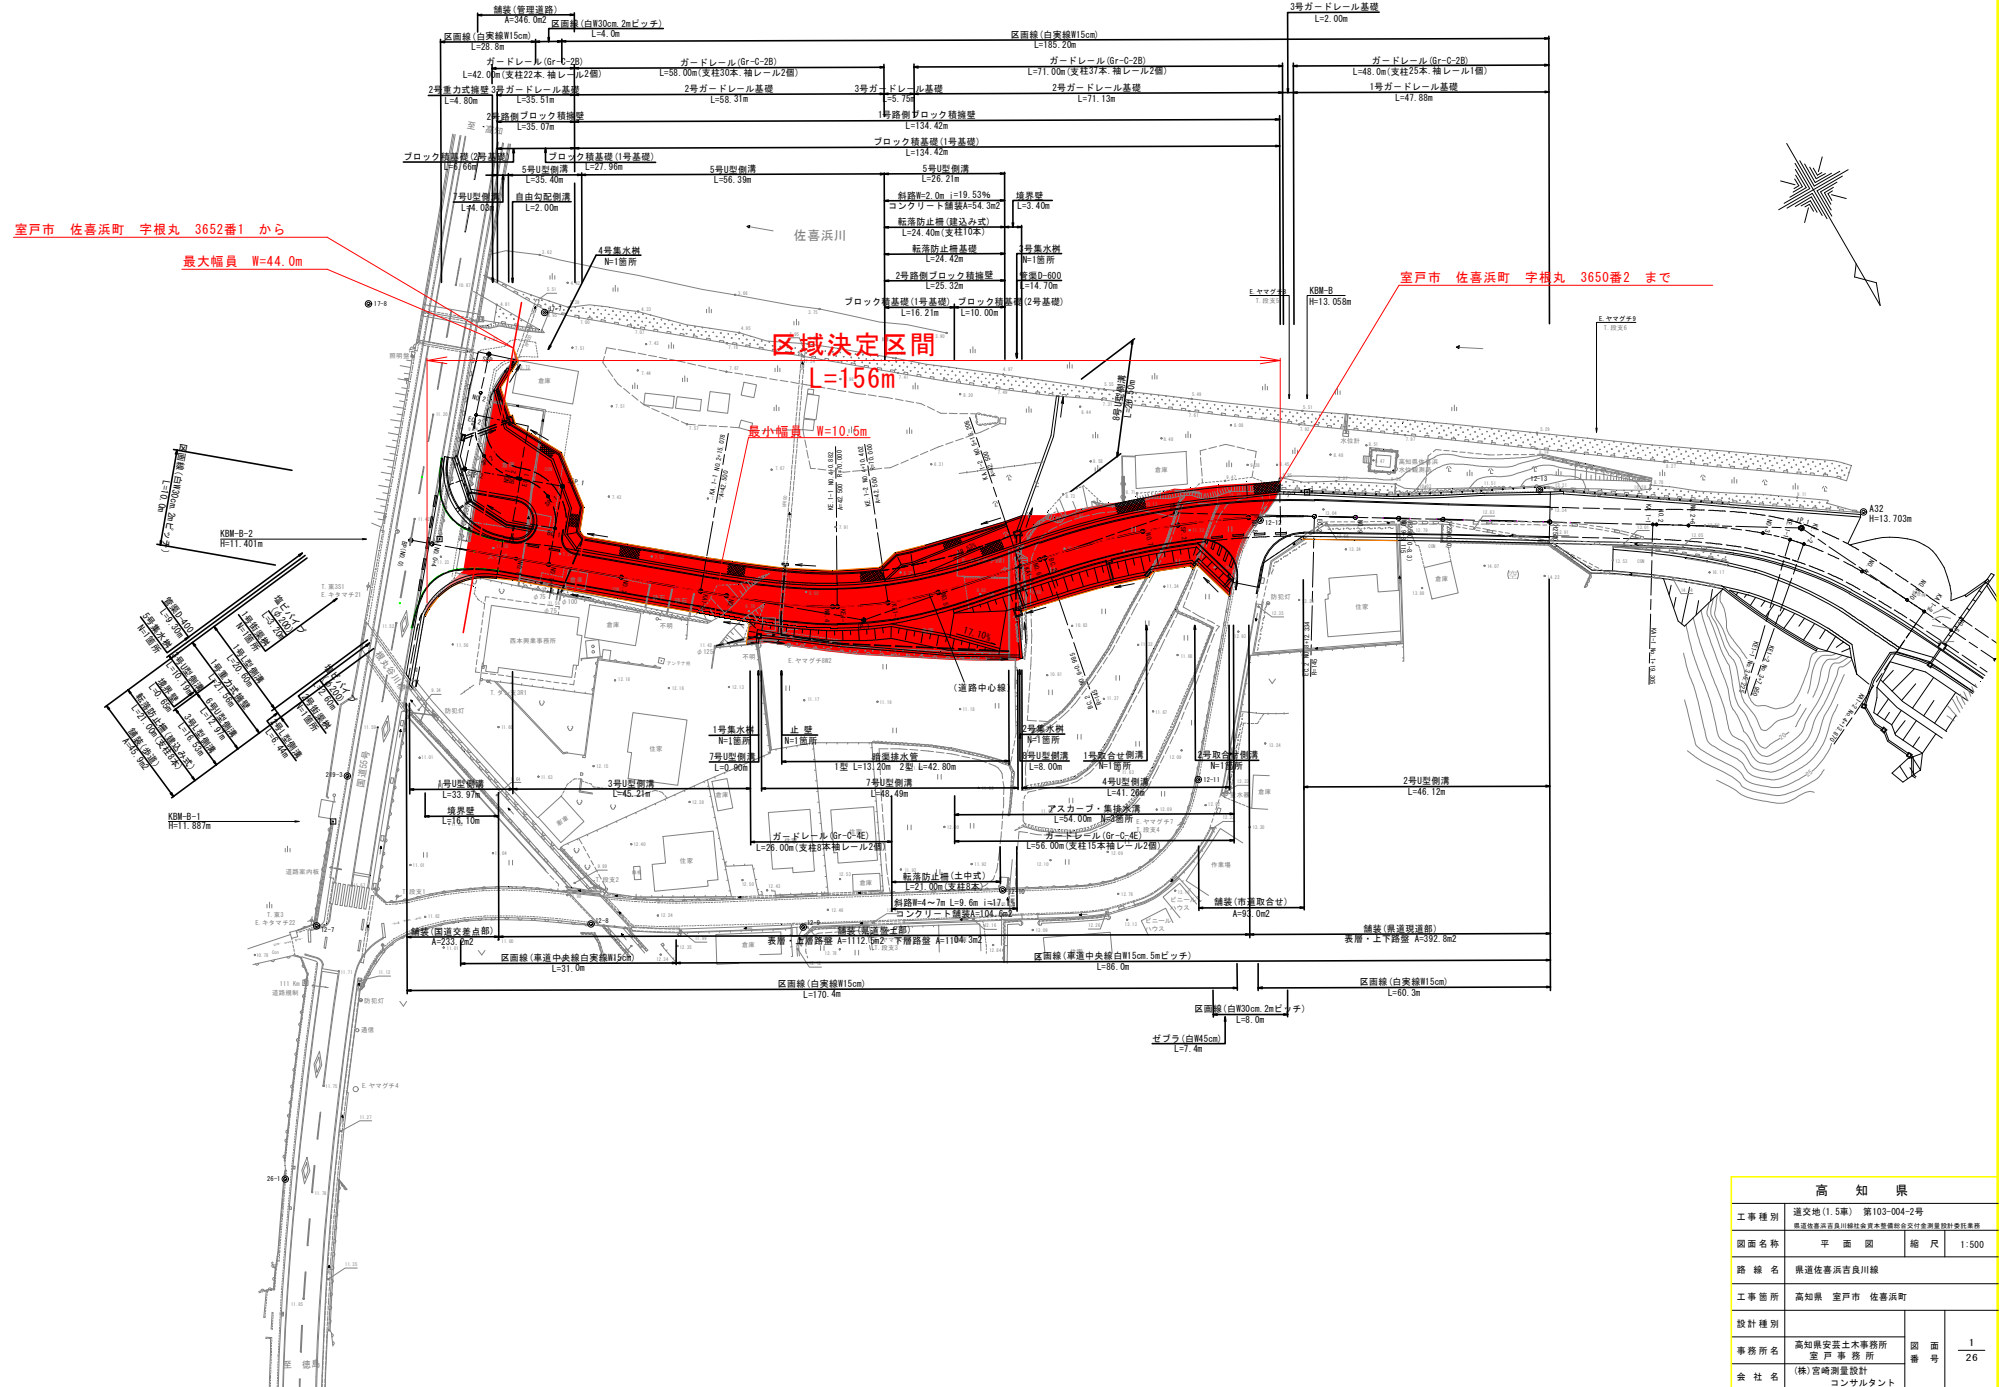

高知県			
工事種別	運交地(1.5車) 第103-004-2号 県道佐喜浜吉良川線(仮称)本線延伸区画付設設計委託書		
図面名称	平面図	縮尺	1:500
路線名	県道佐喜浜吉良川線		
工事箇所	高知県 室戸市 佐喜浜町		
設計種別			
事務所名	高知県安芸土木事務所 室戸事務所	図面番号	1/26
会社名	(株)宮崎測量設計 コンサルタント		