


平面図 S=1:500

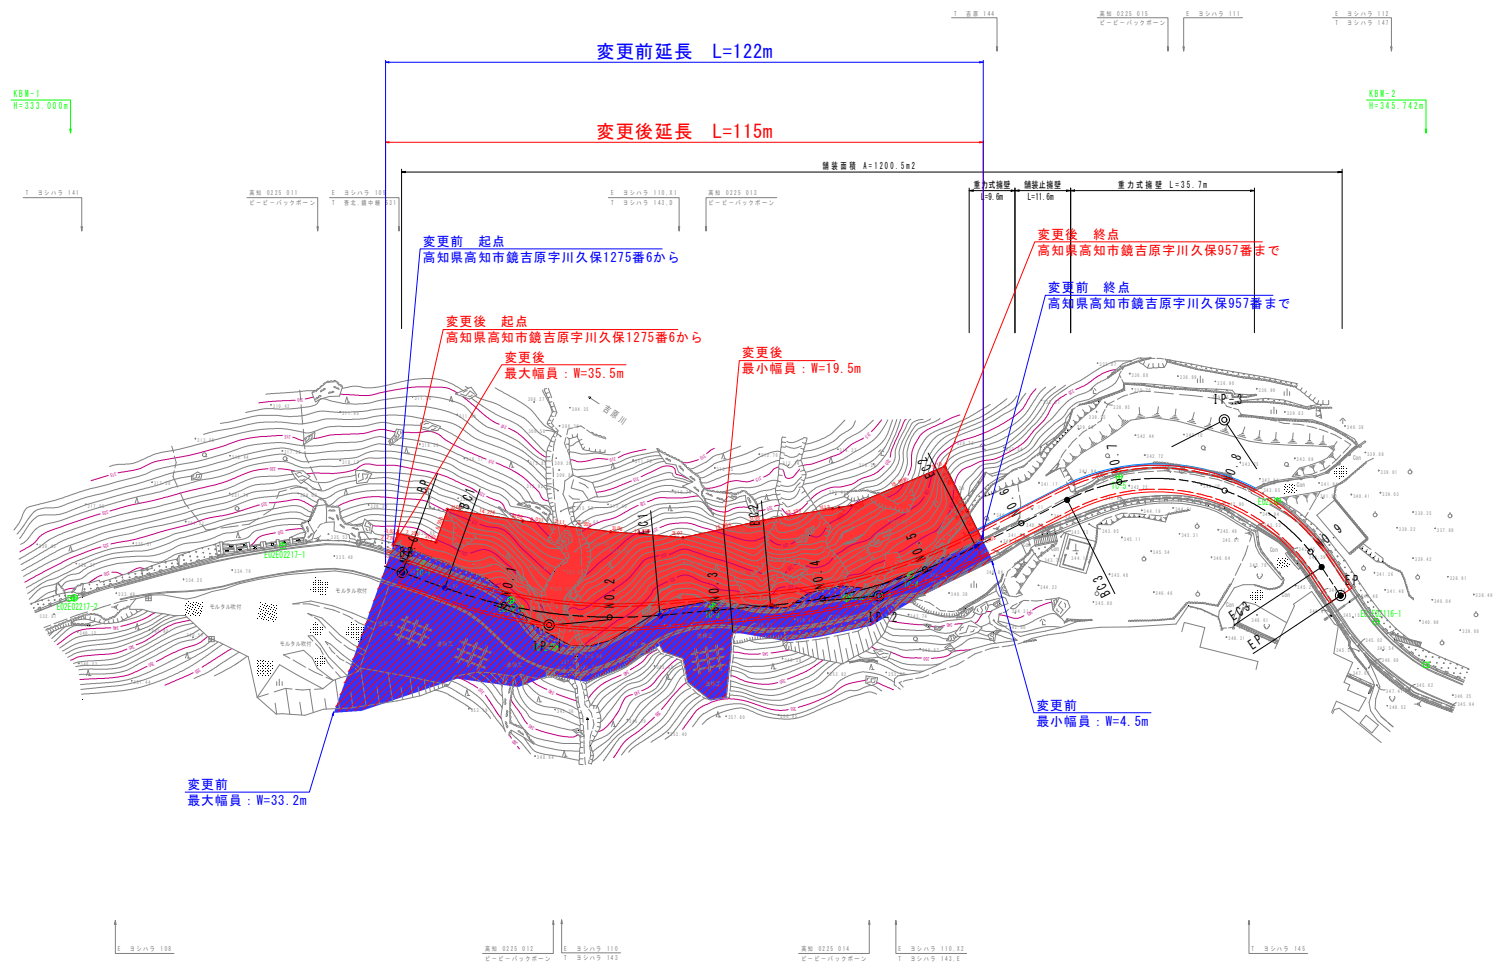

IP	IP-1
IA	24° 42' 4"
R	95.000
TL	29.801
CL	40.956
SL	2.251

IP	IP-2
IA	21° 55' 39"
R	105.000
TL	29.341
CL	40.184
SL	1.952

IP	IP-3
IA	83° 29' 15"
R	37.000
TL	33.016
CL	53.914
SL	12.589

点名	X座標	Y座標
BP	72568.894	-5649.643
IP-1	72595.327	-5662.173
IP-2	72635.109	-5709.690
IP-3	72657.546	-5776.707
EP	72696.221	-5770.841

※E2~N0.8付近左側の官民境界に設置する構造物は、地権者と協議して決定すること。

高 知 県			
工事種別	工 事 号		
図面名称	平面図	縮尺	S=1:500
路線河川名	県道高知伊予三島線		
工事箇所	高知県 高知市 鏡草線~鏡吉原		
設計種別	図面 番号		
事務所名	高知土木事務所	1	
会社名	株式会社サンエスコンサルタント	12	