


平面図 S=1:500

区域変更区間

変更前 L=104m
変更後 L=106m

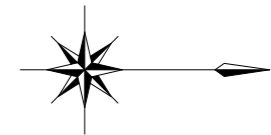

変更前起点 安芸郡安田町 小川字ミヨジグチ1242番1から
変更後起点 安芸郡安田町 小川字ミヨジグチ1242番1から


変更前終点 安芸郡安田町 小川字カチバ16番7まで
変更後終点 安芸郡安田町 小川字カチバ16番7まで

変更前：最大幅員
W=25.3m

変更前：最小幅員
W=5.6m

変更後：最大幅員
W=39.2m

変更後：最小幅員
W=6.5m

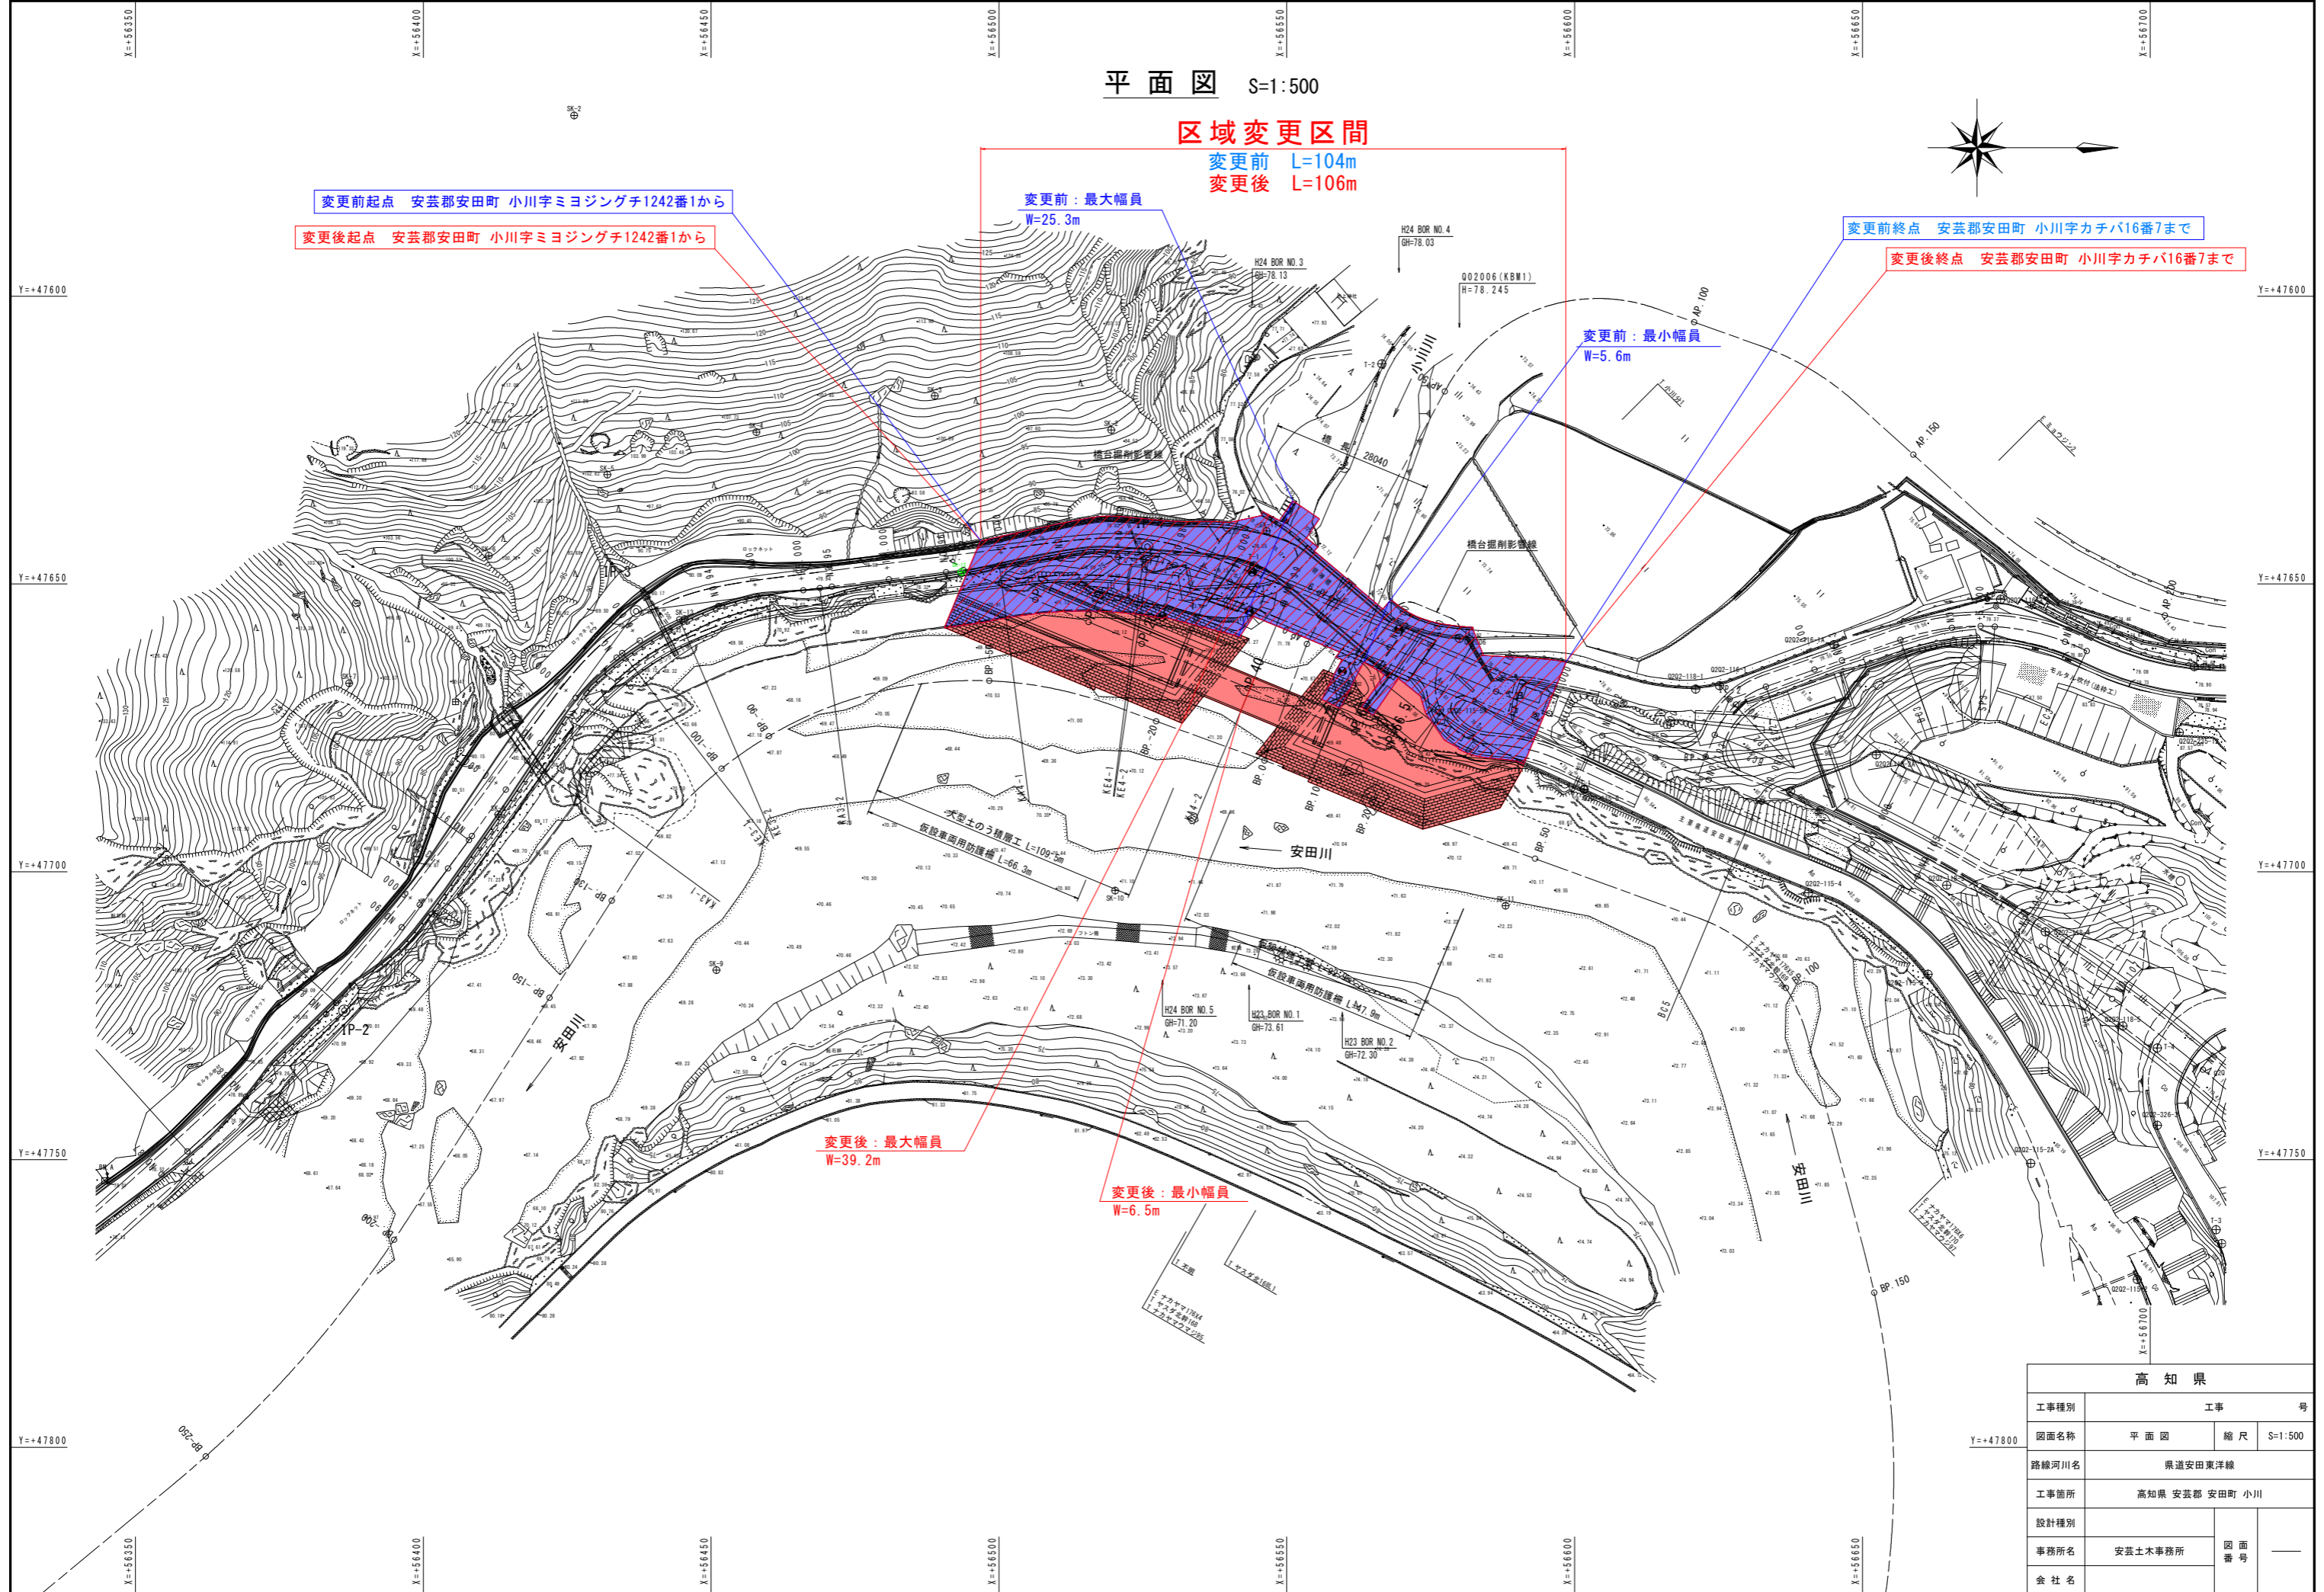

高知県	
工事種別	工事 号
図面名称	平面図 縮尺 S=1:500
路線河川名	県道安田東洋線
工事箇所	高知県 安芸郡 安田町 小川
設計種別	
事務所名	安芸土木事務所 図面番号
会社名	