



変更前起点 安芸郡安田町 小川字カチバ16番7地先から

区域変更区間

変更後終点 安芸郡安田町 小川字カチバ13番1地先まで

変更前起点 安芸郡安田町 小川字カチバ16番7地先から

変更前 L=82m

変更後 L=82m


変更後終点 安芸郡安田町 小川字カチバ13番1地先まで

変更前：最大幅員  
W=56.6m

変更前：最小幅員  
W=19.2m

変更後：最大幅員  
W=31.9m

変更後：最小幅員  
W=14.9m

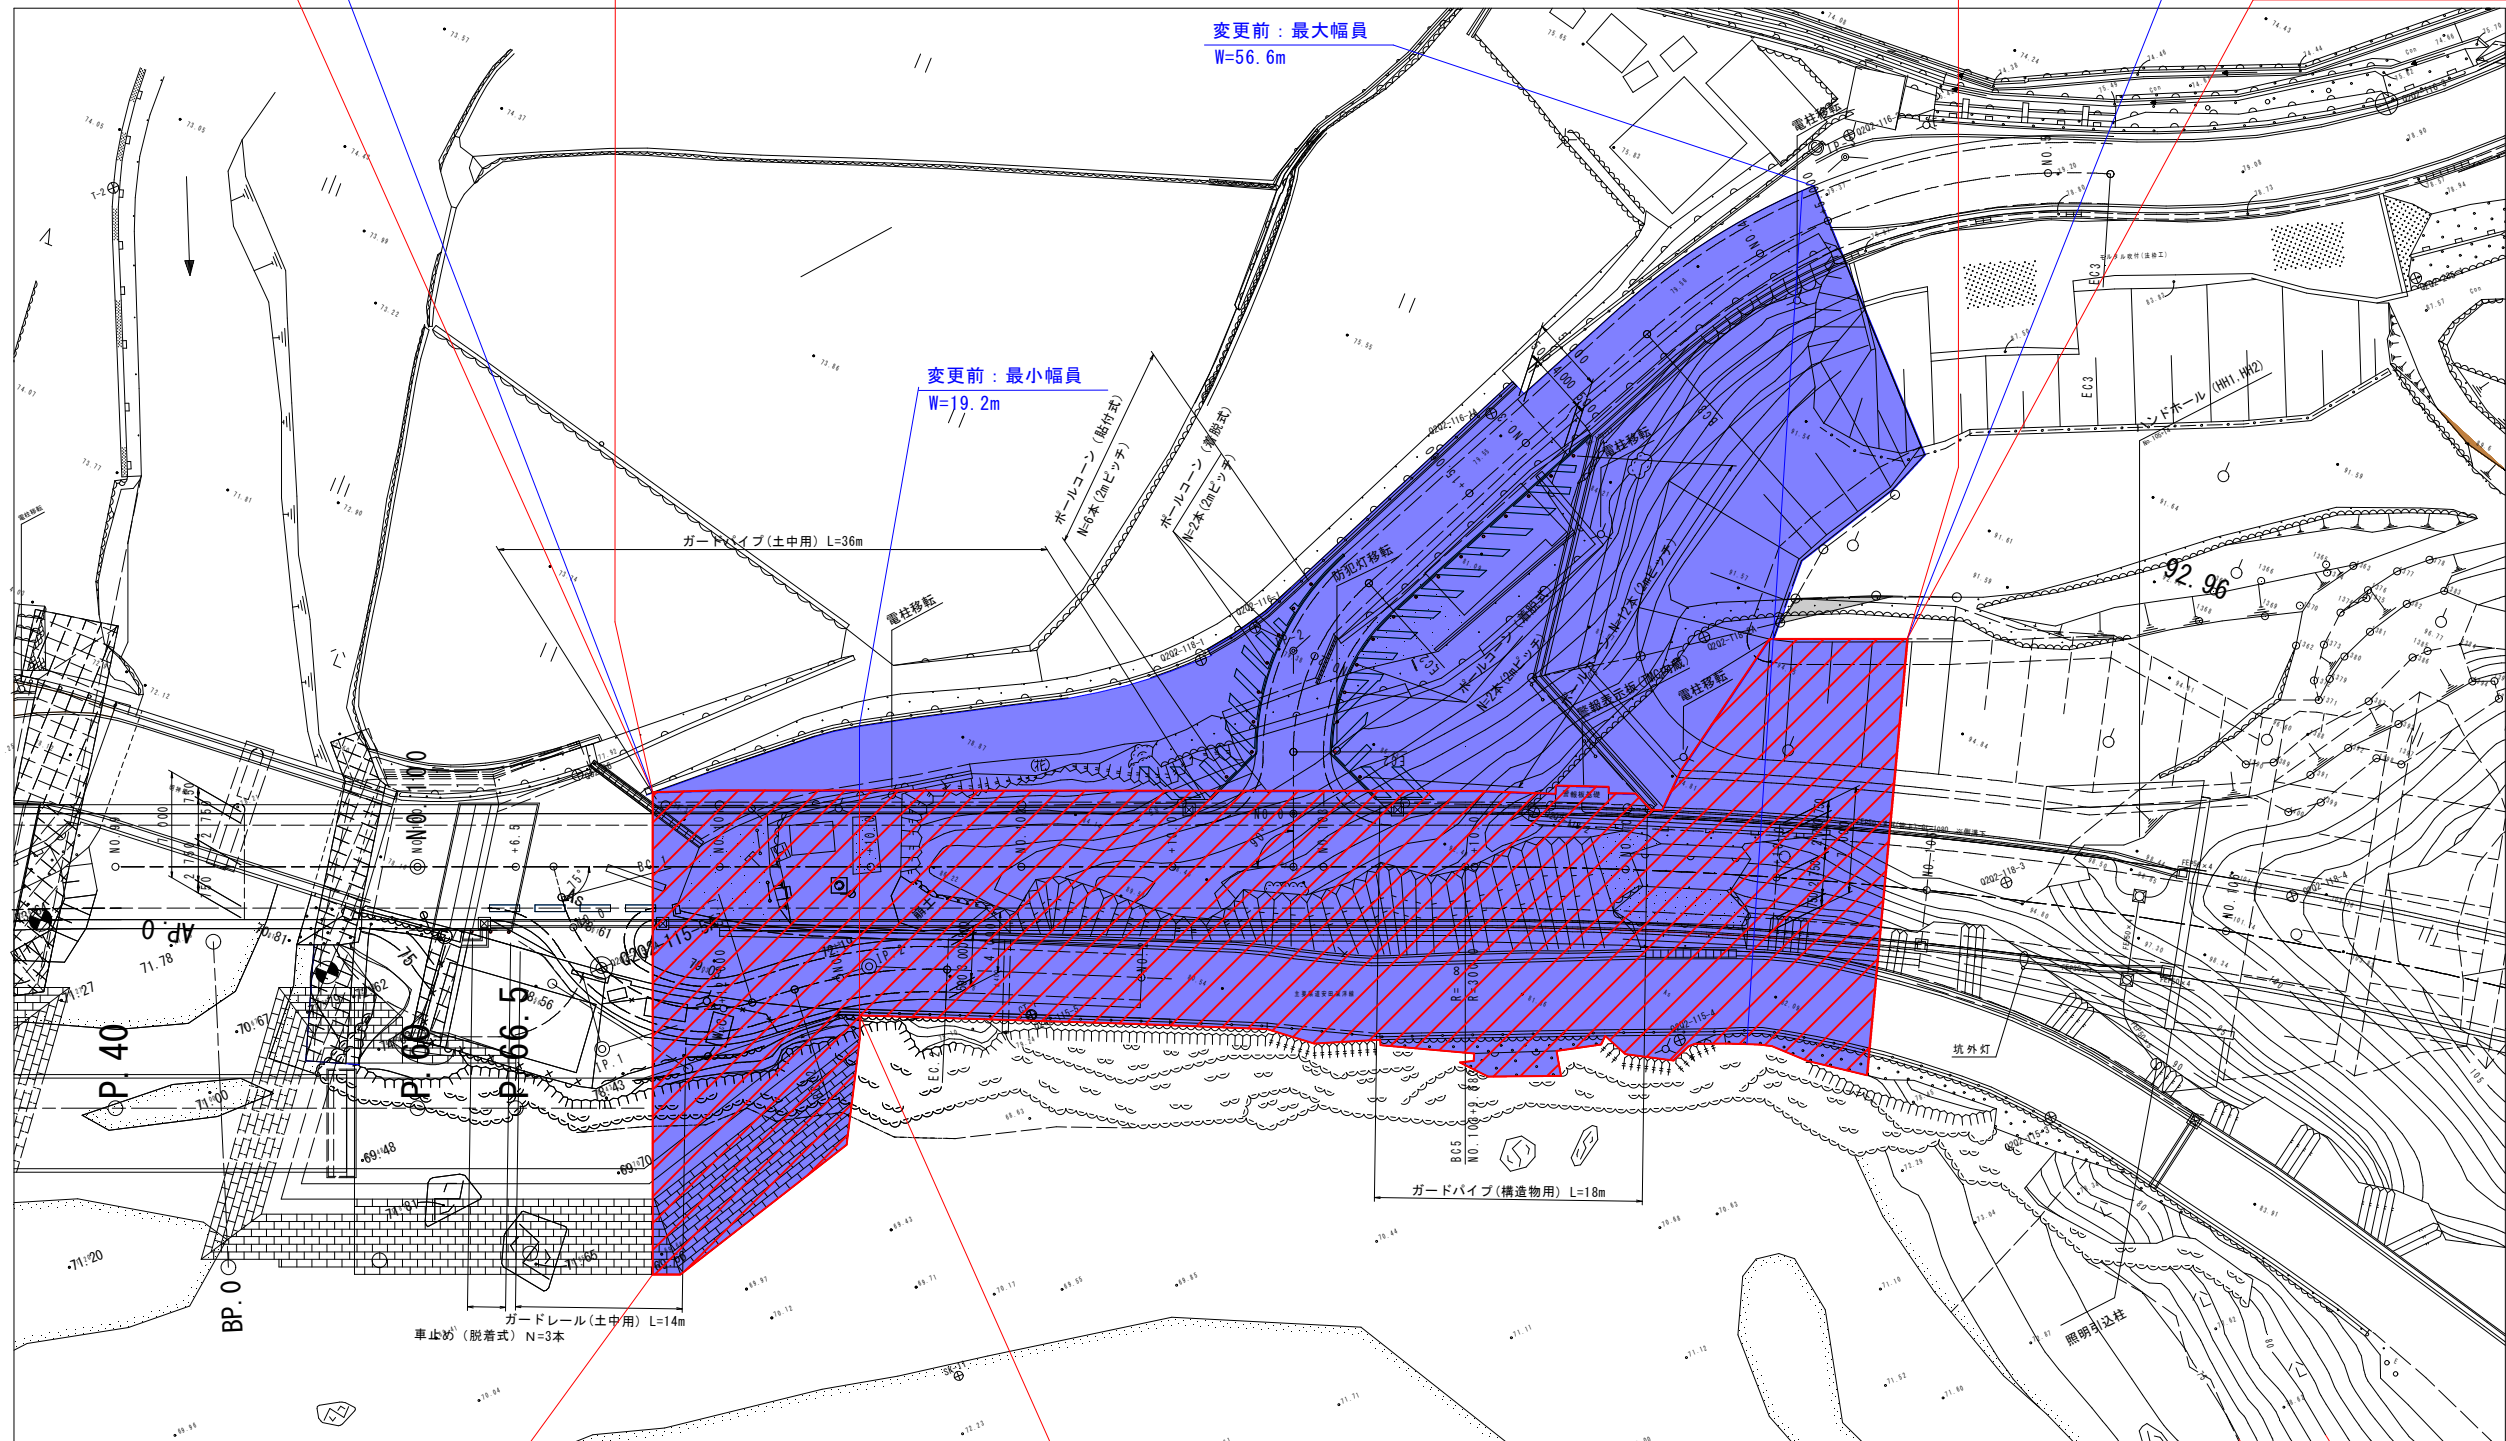

高知県			
工事種別	工事		号
図面名称	平面図	縮尺	S=1:500
路線河川名	県道安田東洋線		
工事箇所	高知県 安芸郡 安田町 小川		
設計種別			
事務所名	安芸土木事務所	図面番号	—
会社名			