

# 平面図

S=1:1000

## 区域変更区間

変更前L=331m

変更後L=331m

変更前終点：高岡郡檮原町初瀬本村641番1まで

変更後終点：高岡郡檮原町初瀬本村641番1まで

変更前起点：高岡郡檮原町佐渡212番1から

変更後起点：高岡郡檮原町佐渡212番1から

変更前：最小幅員W=8.1m

変更後：最小幅員W=8.1m


変更前：最大幅員W=30.1m

変更後：最大幅員W=72.4m

佐渡

檮原川

初瀬本村

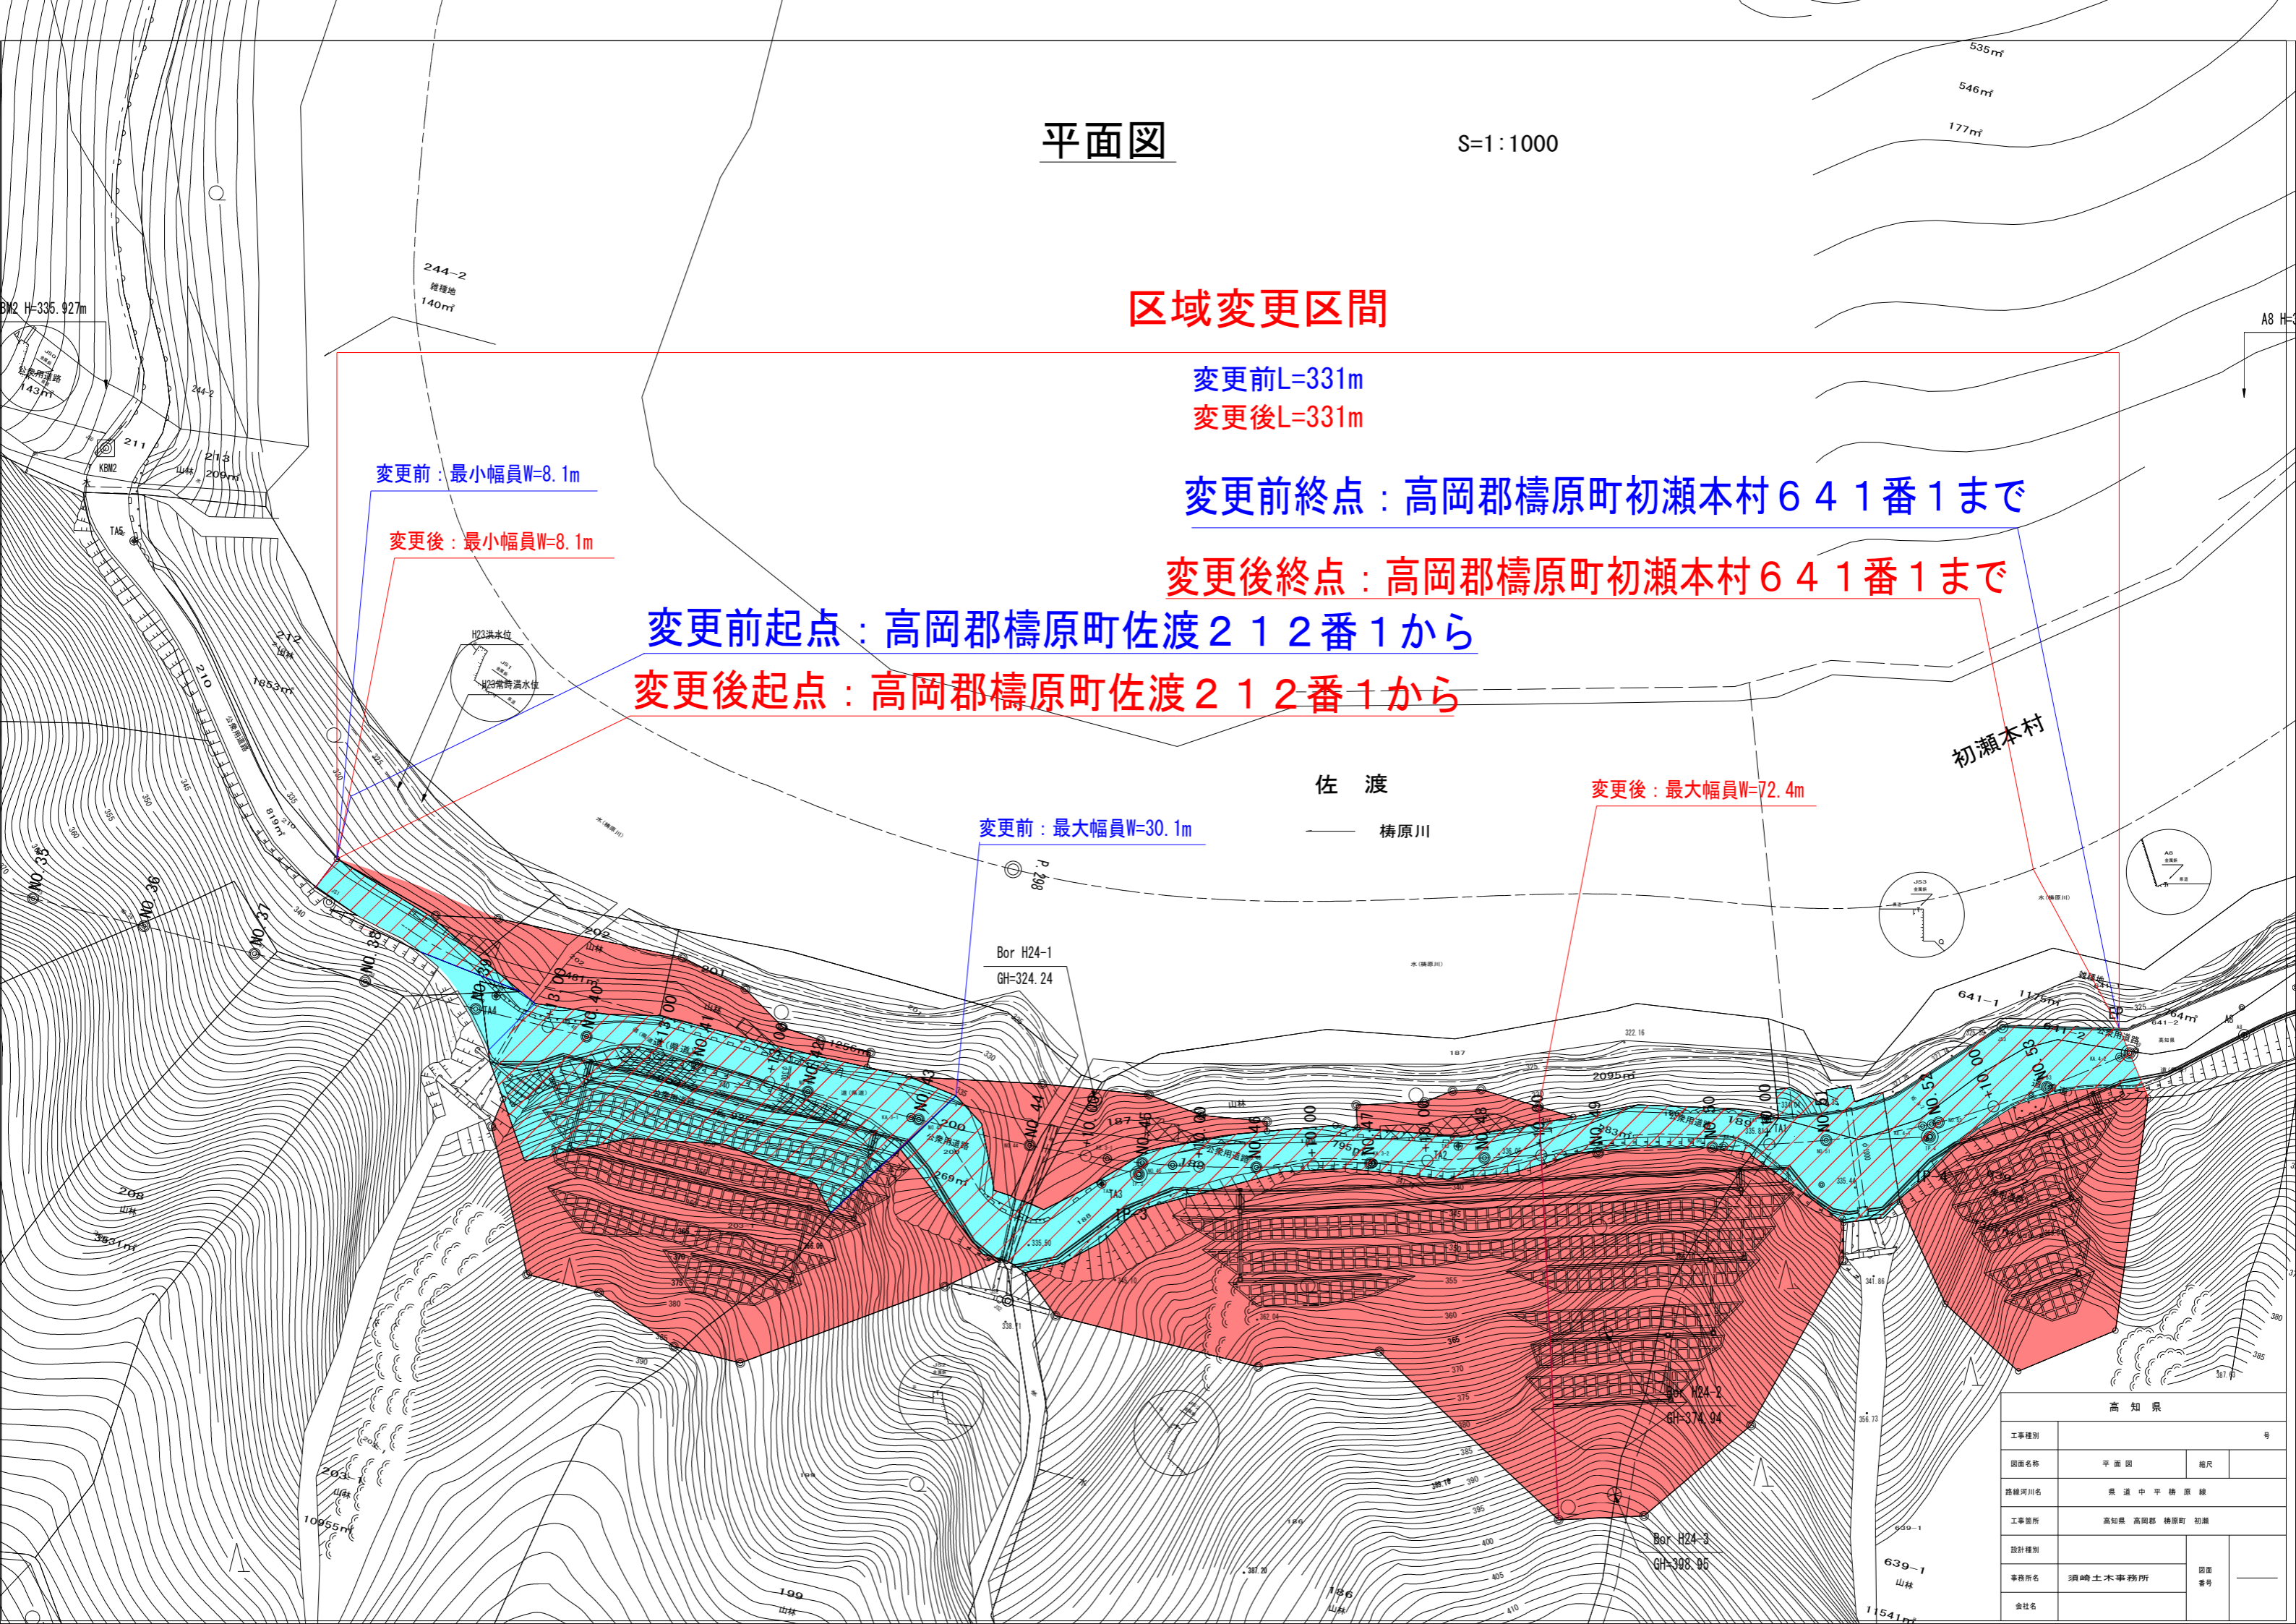

高知県			
工事種別			号
図面名称	平面図	縮尺	
路線河川名	黒達中平橋原線		
工事箇所	高知県 高岡郡 檮原町 初瀬		
設計種別			
事務所名	須崎土木事務所	図面番号	
会社名			