

平面図

S=1:500
×




区域変更区間

変更前起点：高岡郡四万十町檜生原字ヲウコエ293番10から
 変更後起点：高岡郡四万十町檜生原字ヲウコエ293番10から

変更前 L=85m
 変更後 L=85m

変更前終点：高岡郡四万十町檜生原字ヲウコエ586番5まで
 変更後終点：高岡郡四万十町檜生原字ヲウコエ586番5まで

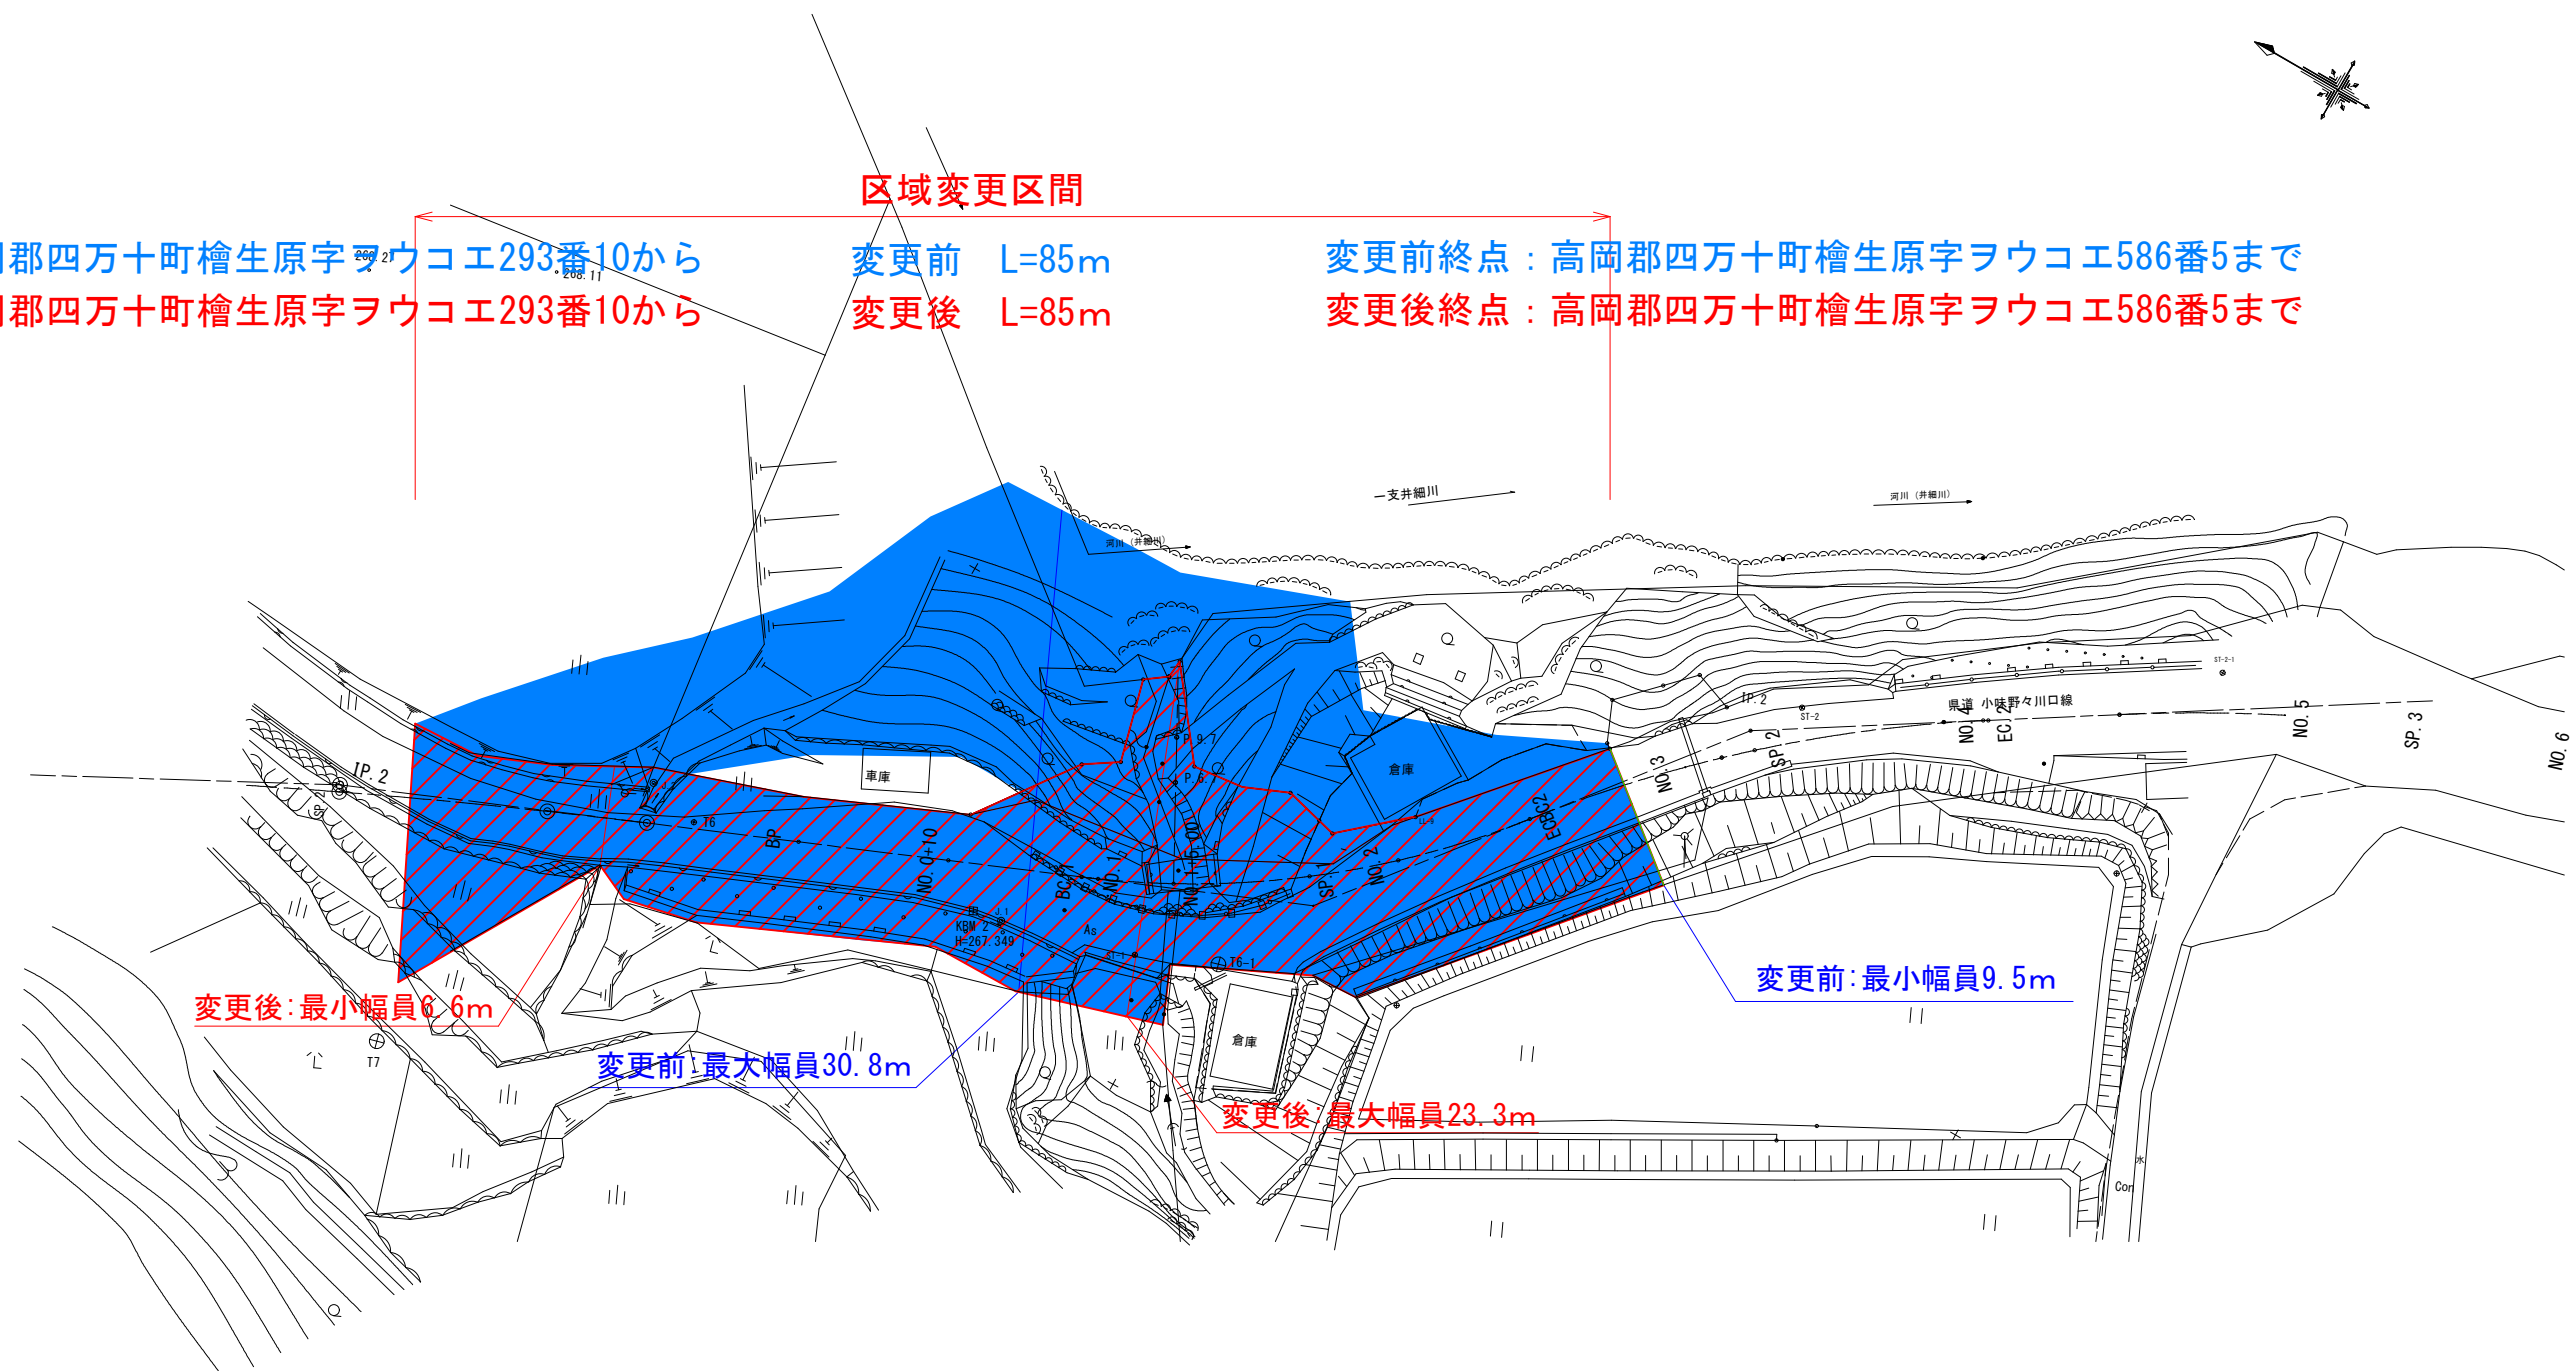

変更後: 最小幅員6.6m

変更前: 最大幅員30.8m

変更前: 最小幅員9.5m

変更後: 最大幅員23.3m

高 知 県			
工事種別			
図面名称	平面図	縮尺	1:250
路線河川名	県道小味野々川口線		
工事箇所	高知県 高岡郡四万十町 檜生原		
設計種別			
事務所名	高知県須崎土木事務所 四万十町事務所	図面 番号	
会社名			