


平面図

(27工区) S=1:1000

凡例

計画路面
側溝
練ブロック積
山留擁壁
法面工(切土)
防護工
横断工
支道、余幅部

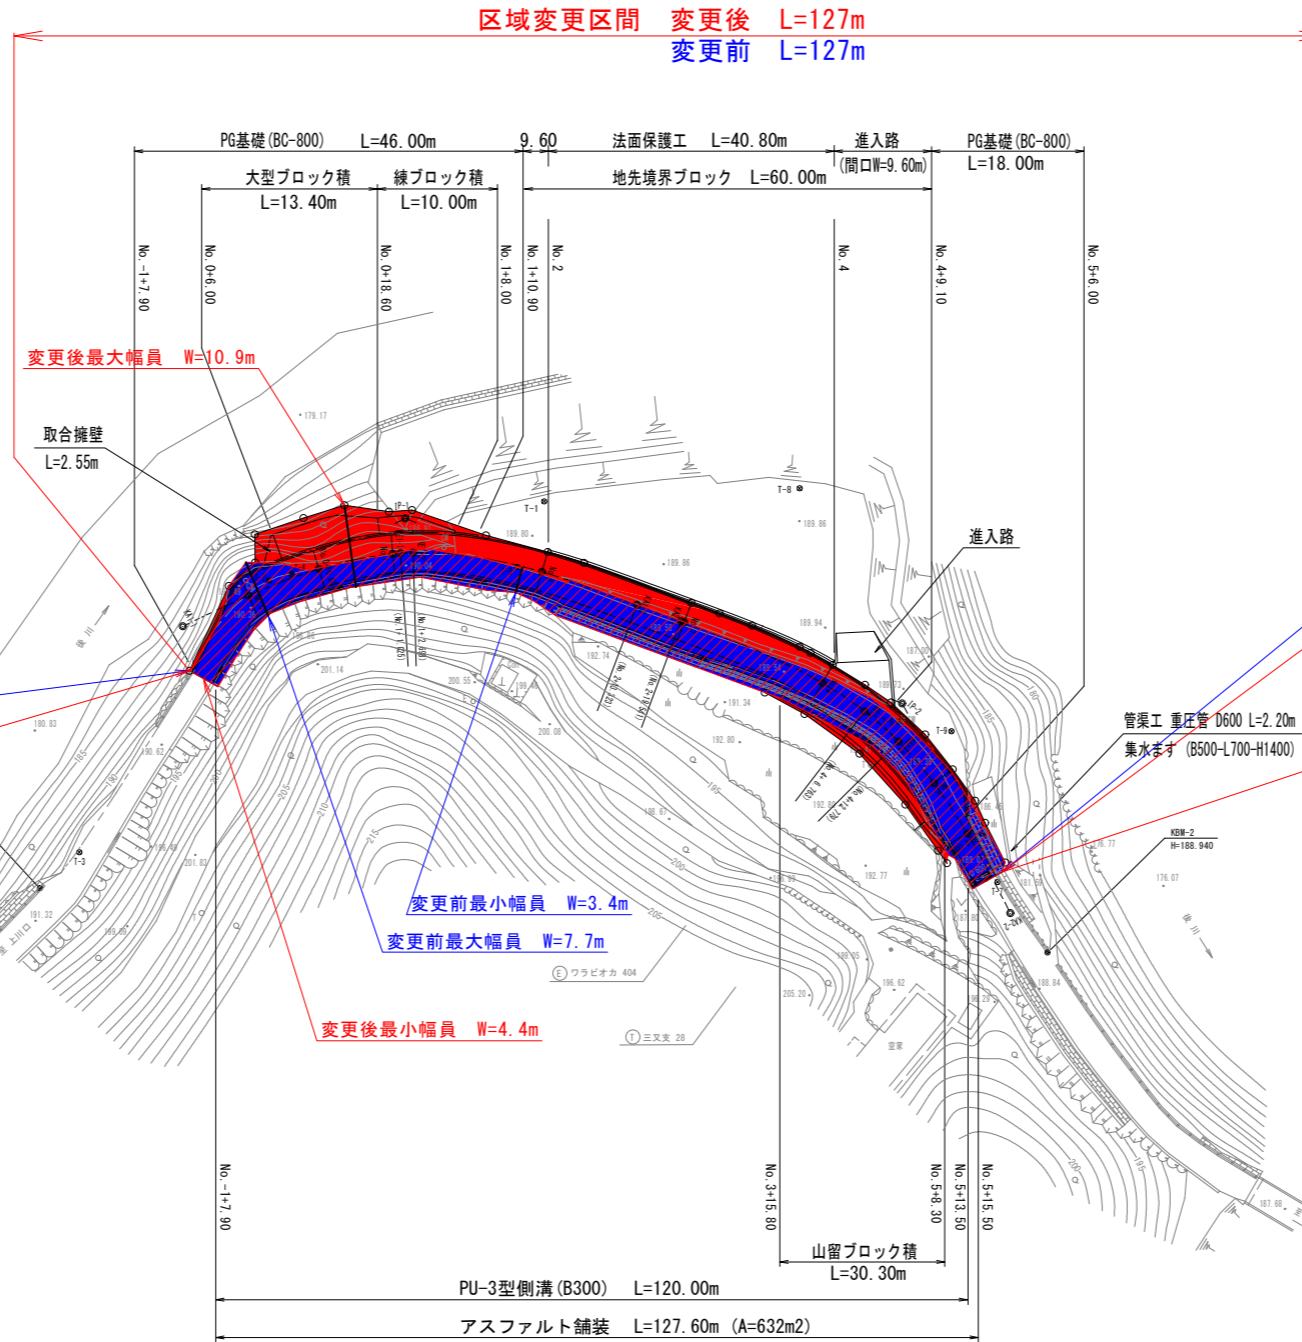

変更前起点 四万十市常六字道ノ下804番11から
 変更後起点 四万十市常六字道ノ下804番11から

変更前終点 四万十市常六字マルブチ494番2まで
 変更後終点 四万十市常六字マルブチ494番2まで

IP	IP-1		X	30.179	30.179
NO	1-1	1-2	Y	3.867	3.867
IA	46-15-46		LC	1.673	
R	40.000	40.000	CL	62.923	
A	35.000	35.000	D	32.741	32.741
L	30.625	30.625	S	30.426	30.426
ΔR	0.972	0.972	W	17.503	17.503
XM	15.238	15.238			

IP	IP-2		X	26.974	26.974
NO	2-1	2-2	Y	2.727	2.727
IA	42-19-11		LC	6.016	
R	45.000	45.000	CL	60.460	
A	35.000	35.000	D	31.253	31.253
L	27.222	27.222	S	27.112	27.112
ΔR	0.684	0.684	W	17.683	17.683
XM	13.570	13.570			

30工区

高知県			
工事種別			
図面名称	平面図	縮尺	1:1000
路線河川名	県道大方大正線		
工事箇所	高知県 四万十市 常六		
設計種別			
事務所名	幡多土木事務所	図面番号	1/1
会社名			