


平面図 S=1/500



供用開始延長 L=78m

起点：高知県四万十市西土佐薮ケ市字堂ノ上山532番1

終点：高知県四万十市西土佐薮ケ市字堂ノ上山532番1地先

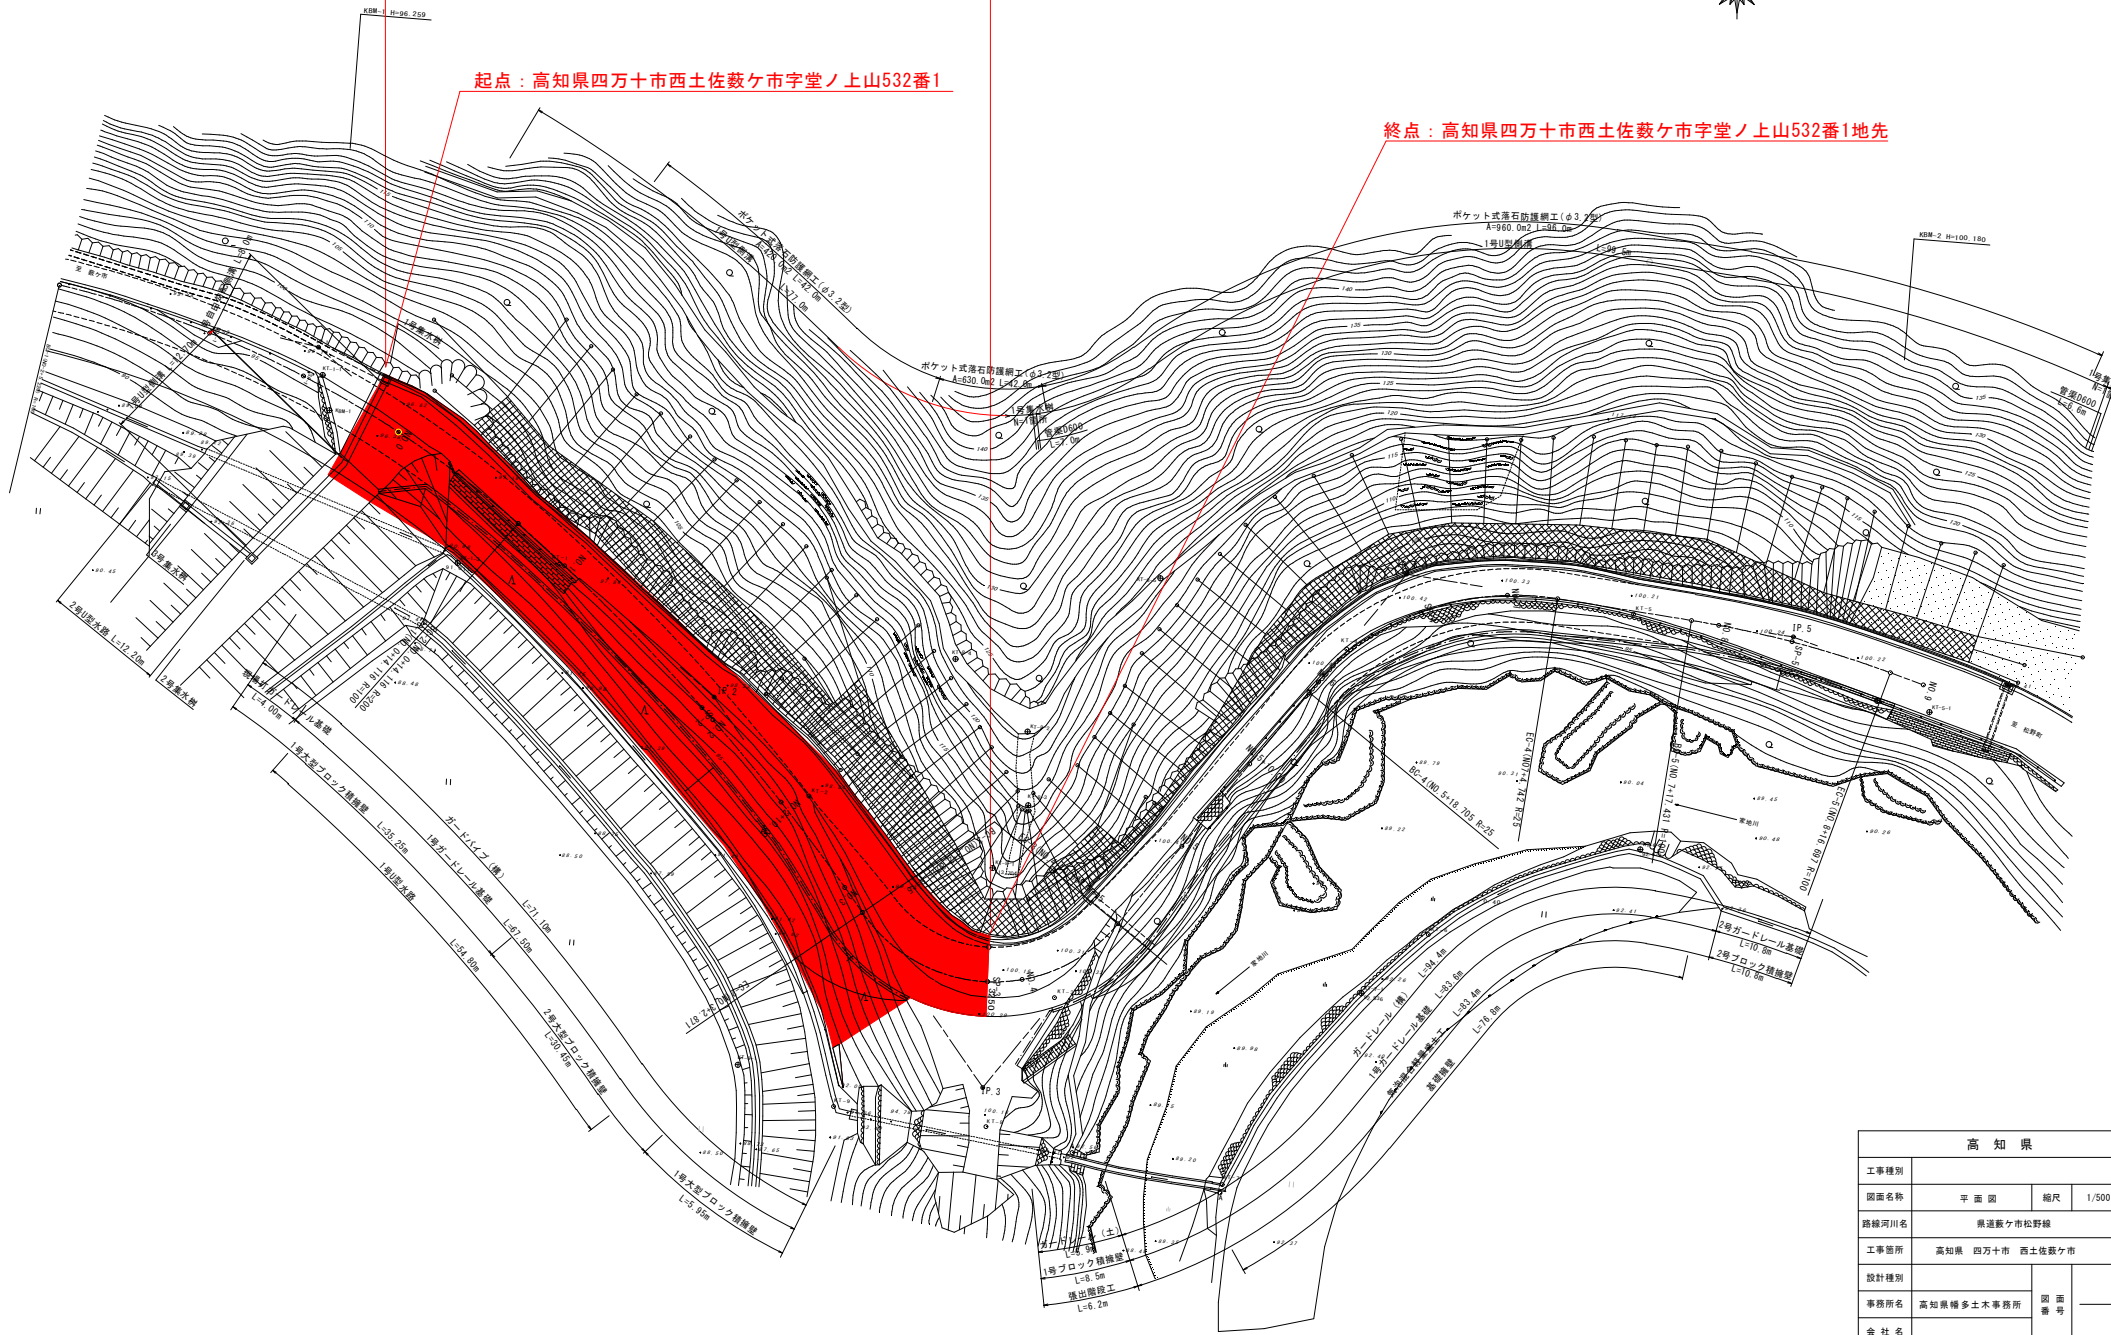

高知県			
工事種別			
図面名称	平面図	縮尺	1/500
路線河川名	県道新ケ市松野線		
工事箇所	高知県 四万十市 西土佐薮ケ市		
設計種別			
事務所名	高知県補多土木事務所	図面番号	
会社名			