


平面図

S=1:1000

供用開始区間 L=273m

終点：高知県高岡郡四万十町床鍋 字 大呑谷1244番13まで

起点：高知県高岡郡四万十町床鍋 字 虎杖谷1241番30から

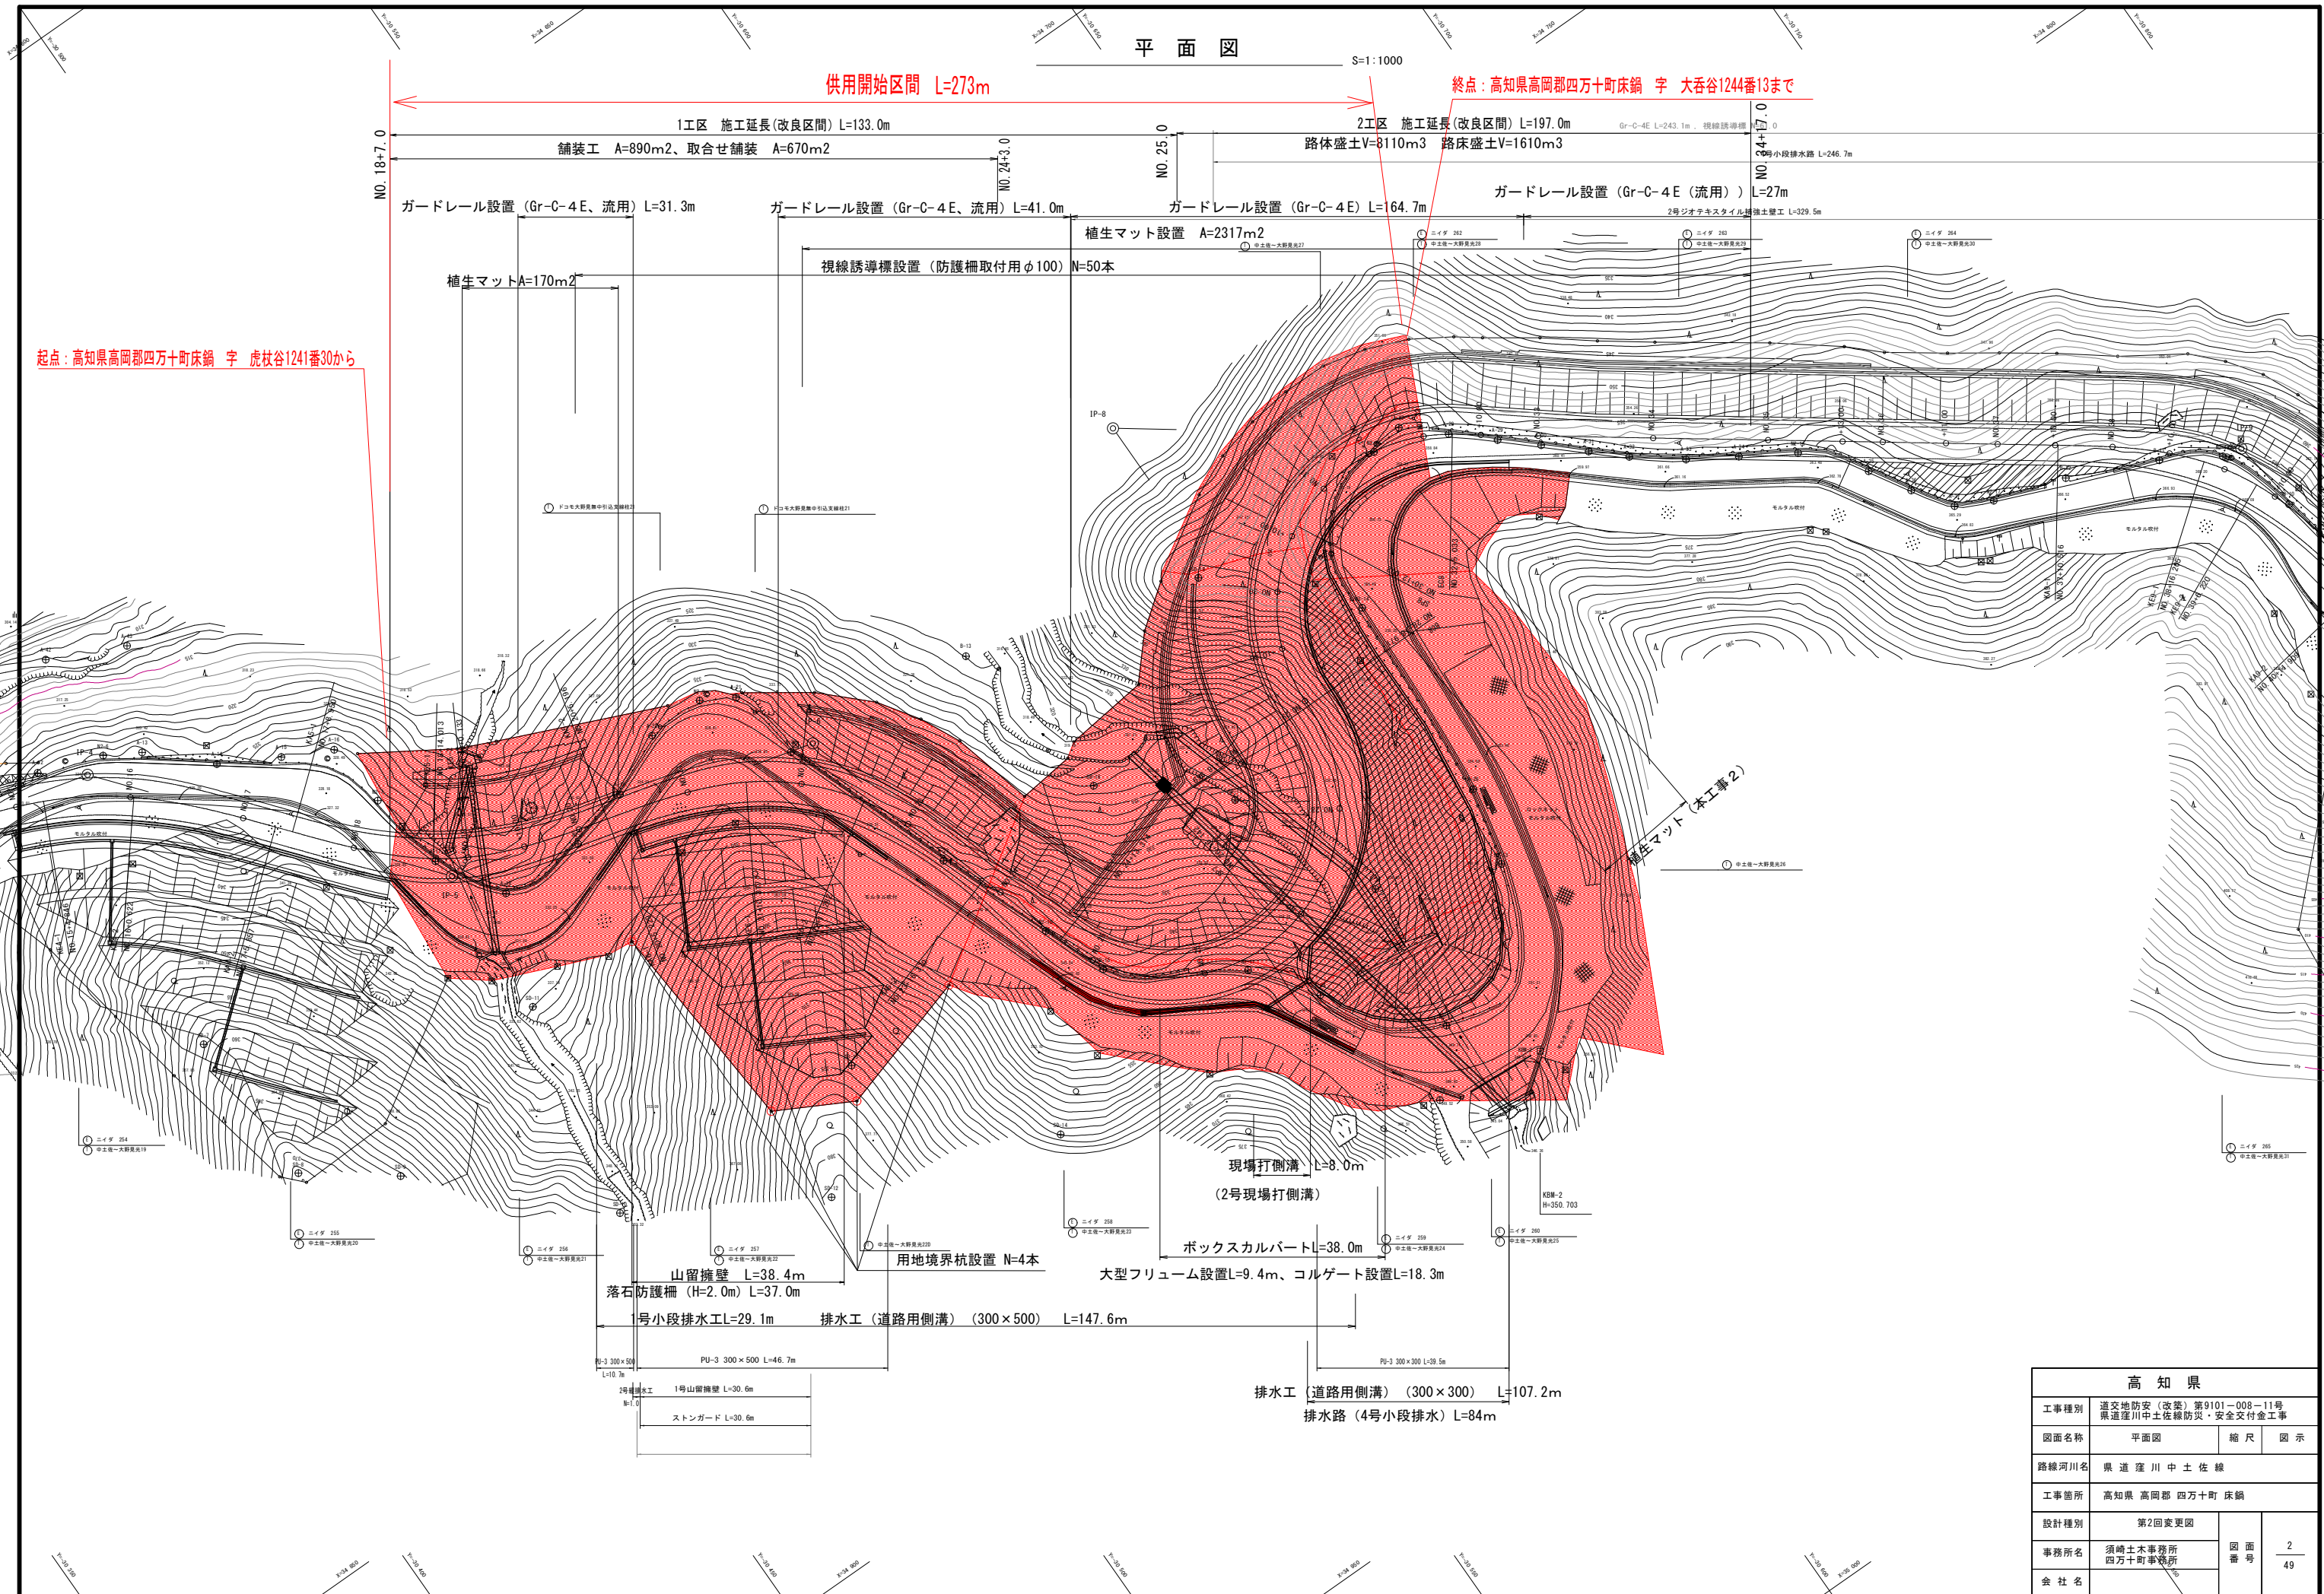

高知県			
工事種別	道交地防安(改築)第9101-008-11号 県道窪川中土佐線防炎・安全交付金工事		
図面名称	平面図	縮尺	図示
路線河川名	県道窪川中土佐線		
工事箇所	高知県 高岡郡 四万十町 床鍋		
設計種別	第2回変更図	図面 番号	2 49
事務所名	須崎土木事務所 四万十町事務所	会社名	