


道路区域図 S=1:1000 (A3)

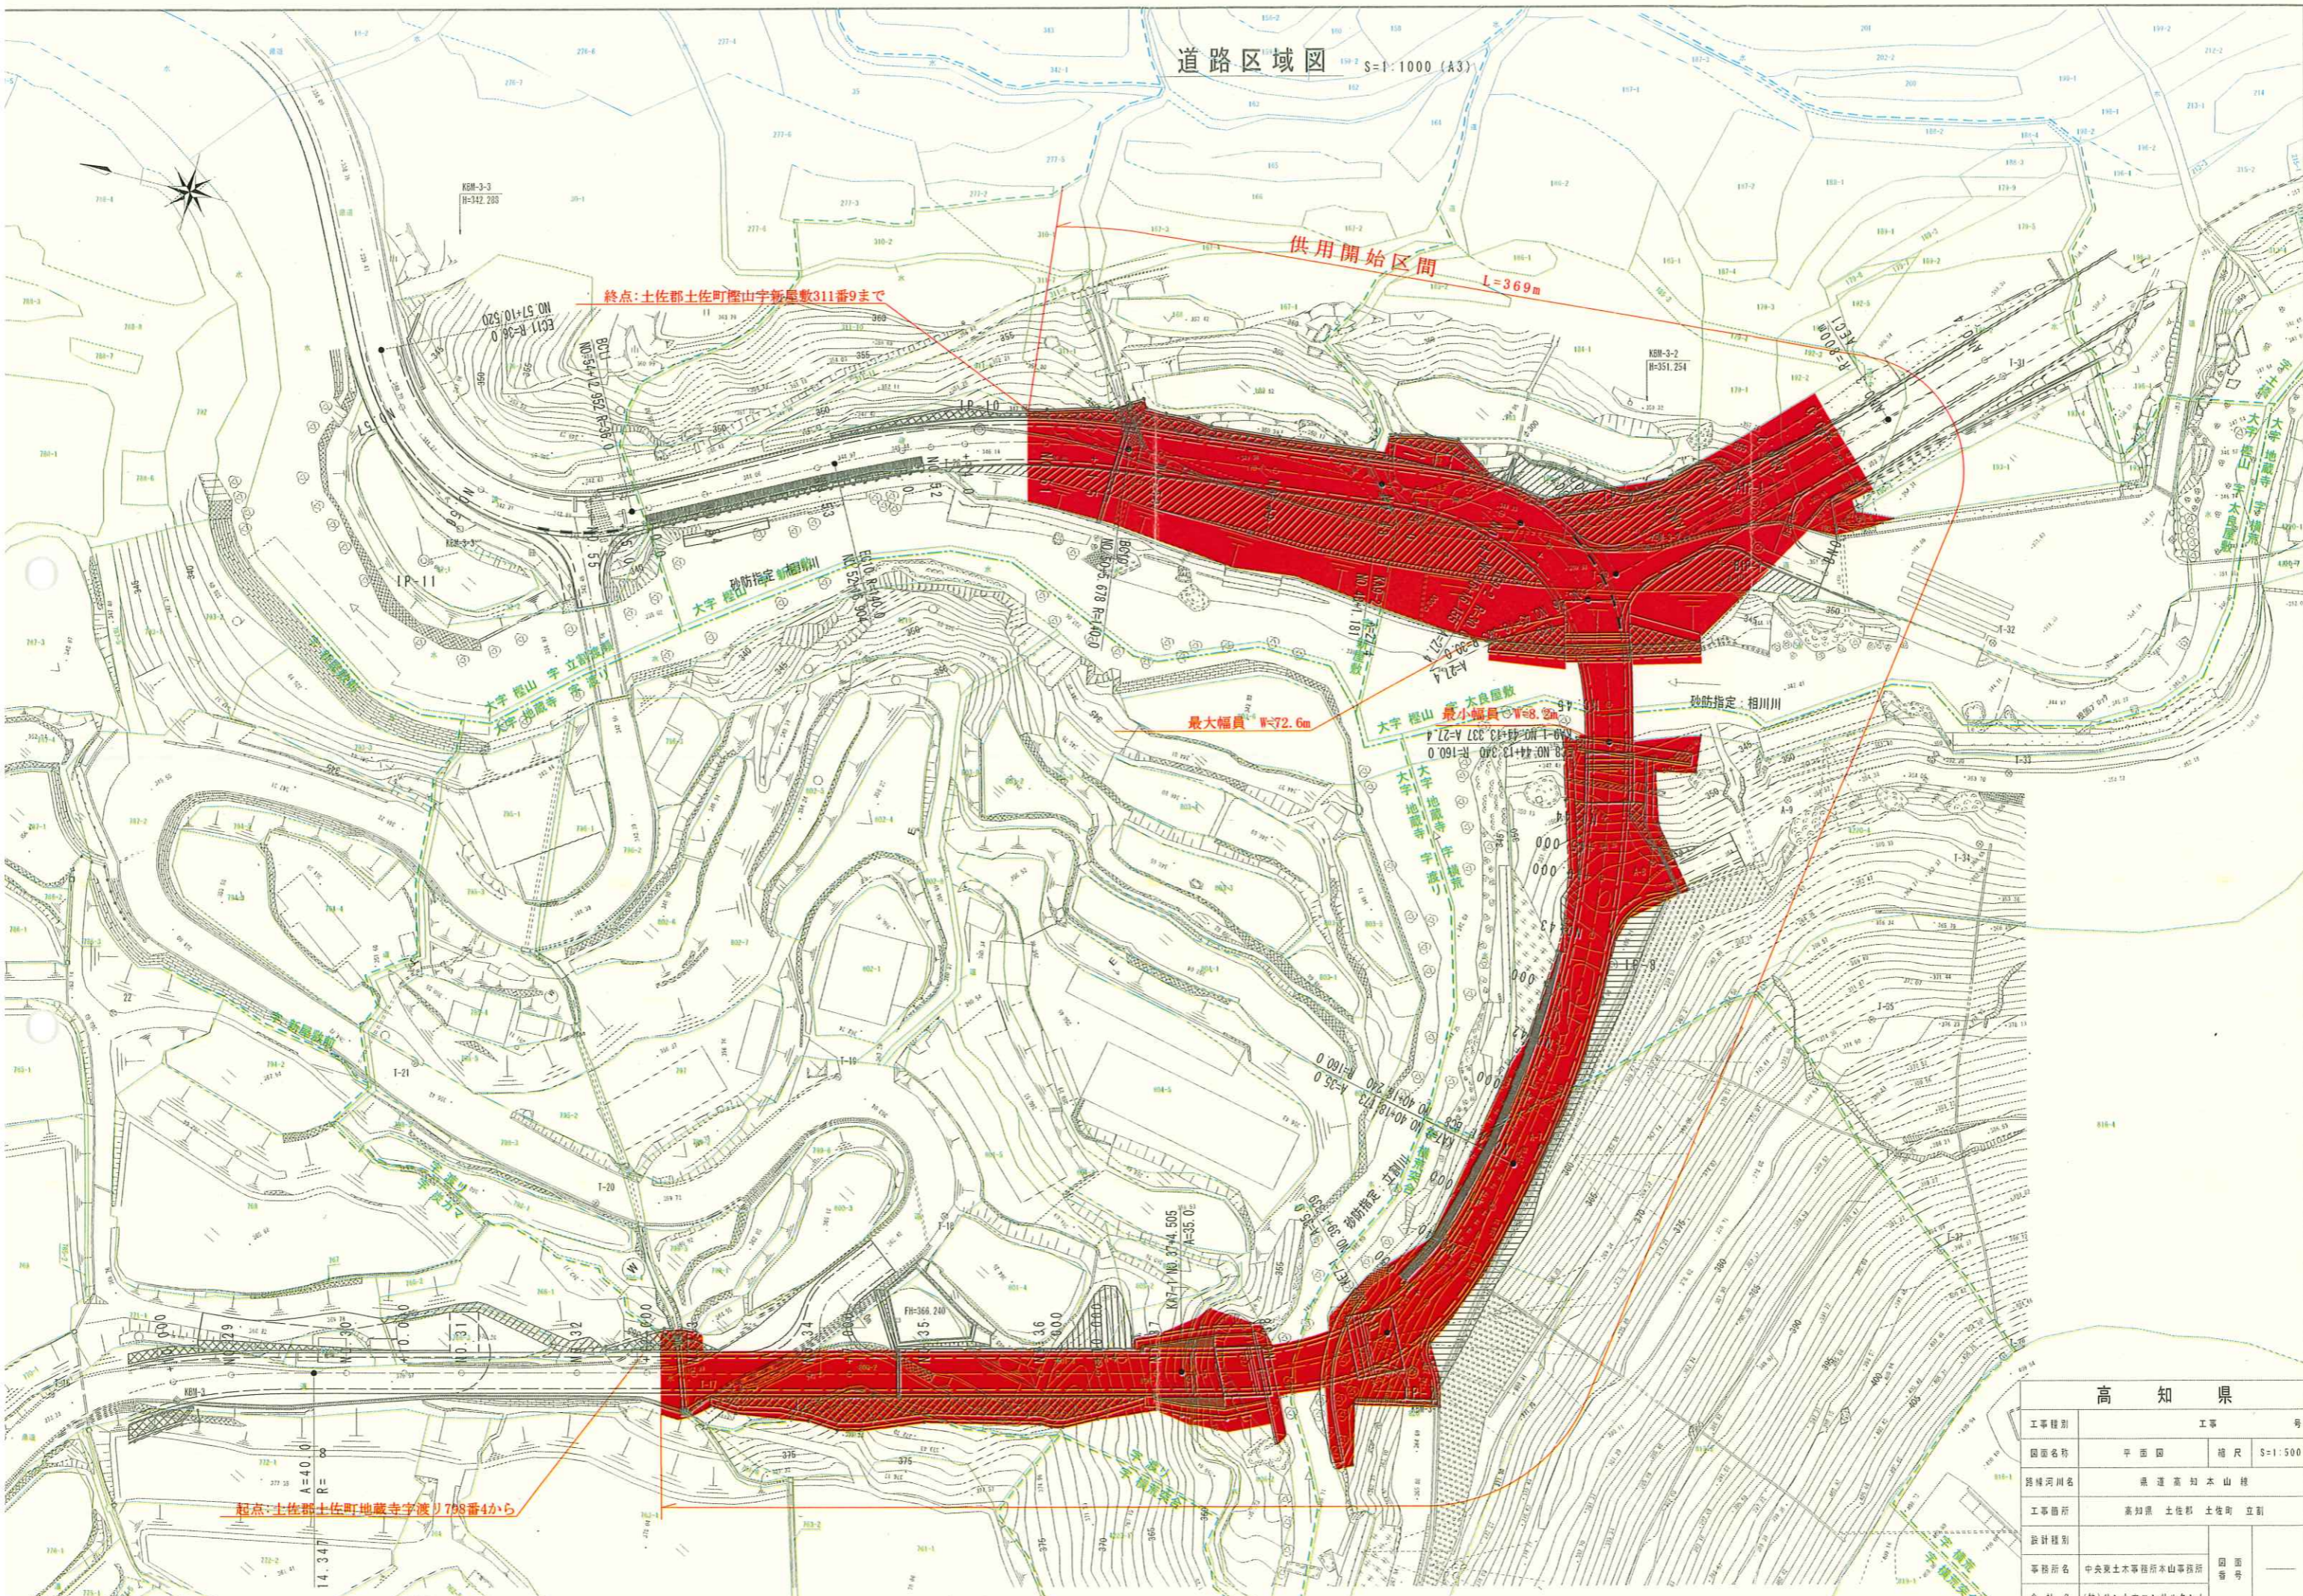

高知県	
工事種別	工事 号
図面名称	平面図 縮尺 S=1:500
路線河川名	奥通高知本山線
工事箇所	高知県 土佐郡 土佐町 立割
設計種別	
事務所名	中央土木事務所 本山事務所
会社名	(株)サンテックコンサルタント