

計画平面図(1/2) S=1:1000

高知県 幡多郡 三原村 芳井
区域変更図



区域変更区間

変更前延長 L=427m

変更後延長 L=427m


施設管理番号 K021A020

施設管理番号 K021A025

変更前 起点
幡多郡三原村芳井字クラ谷山 1643番6から

変更後 起点
幡多郡三原村芳井字クラ谷山 1643番6から

平成29年度道交地防安(防災)第107-037-4号
平成26年度道交地防安(防災)第107-037-3号

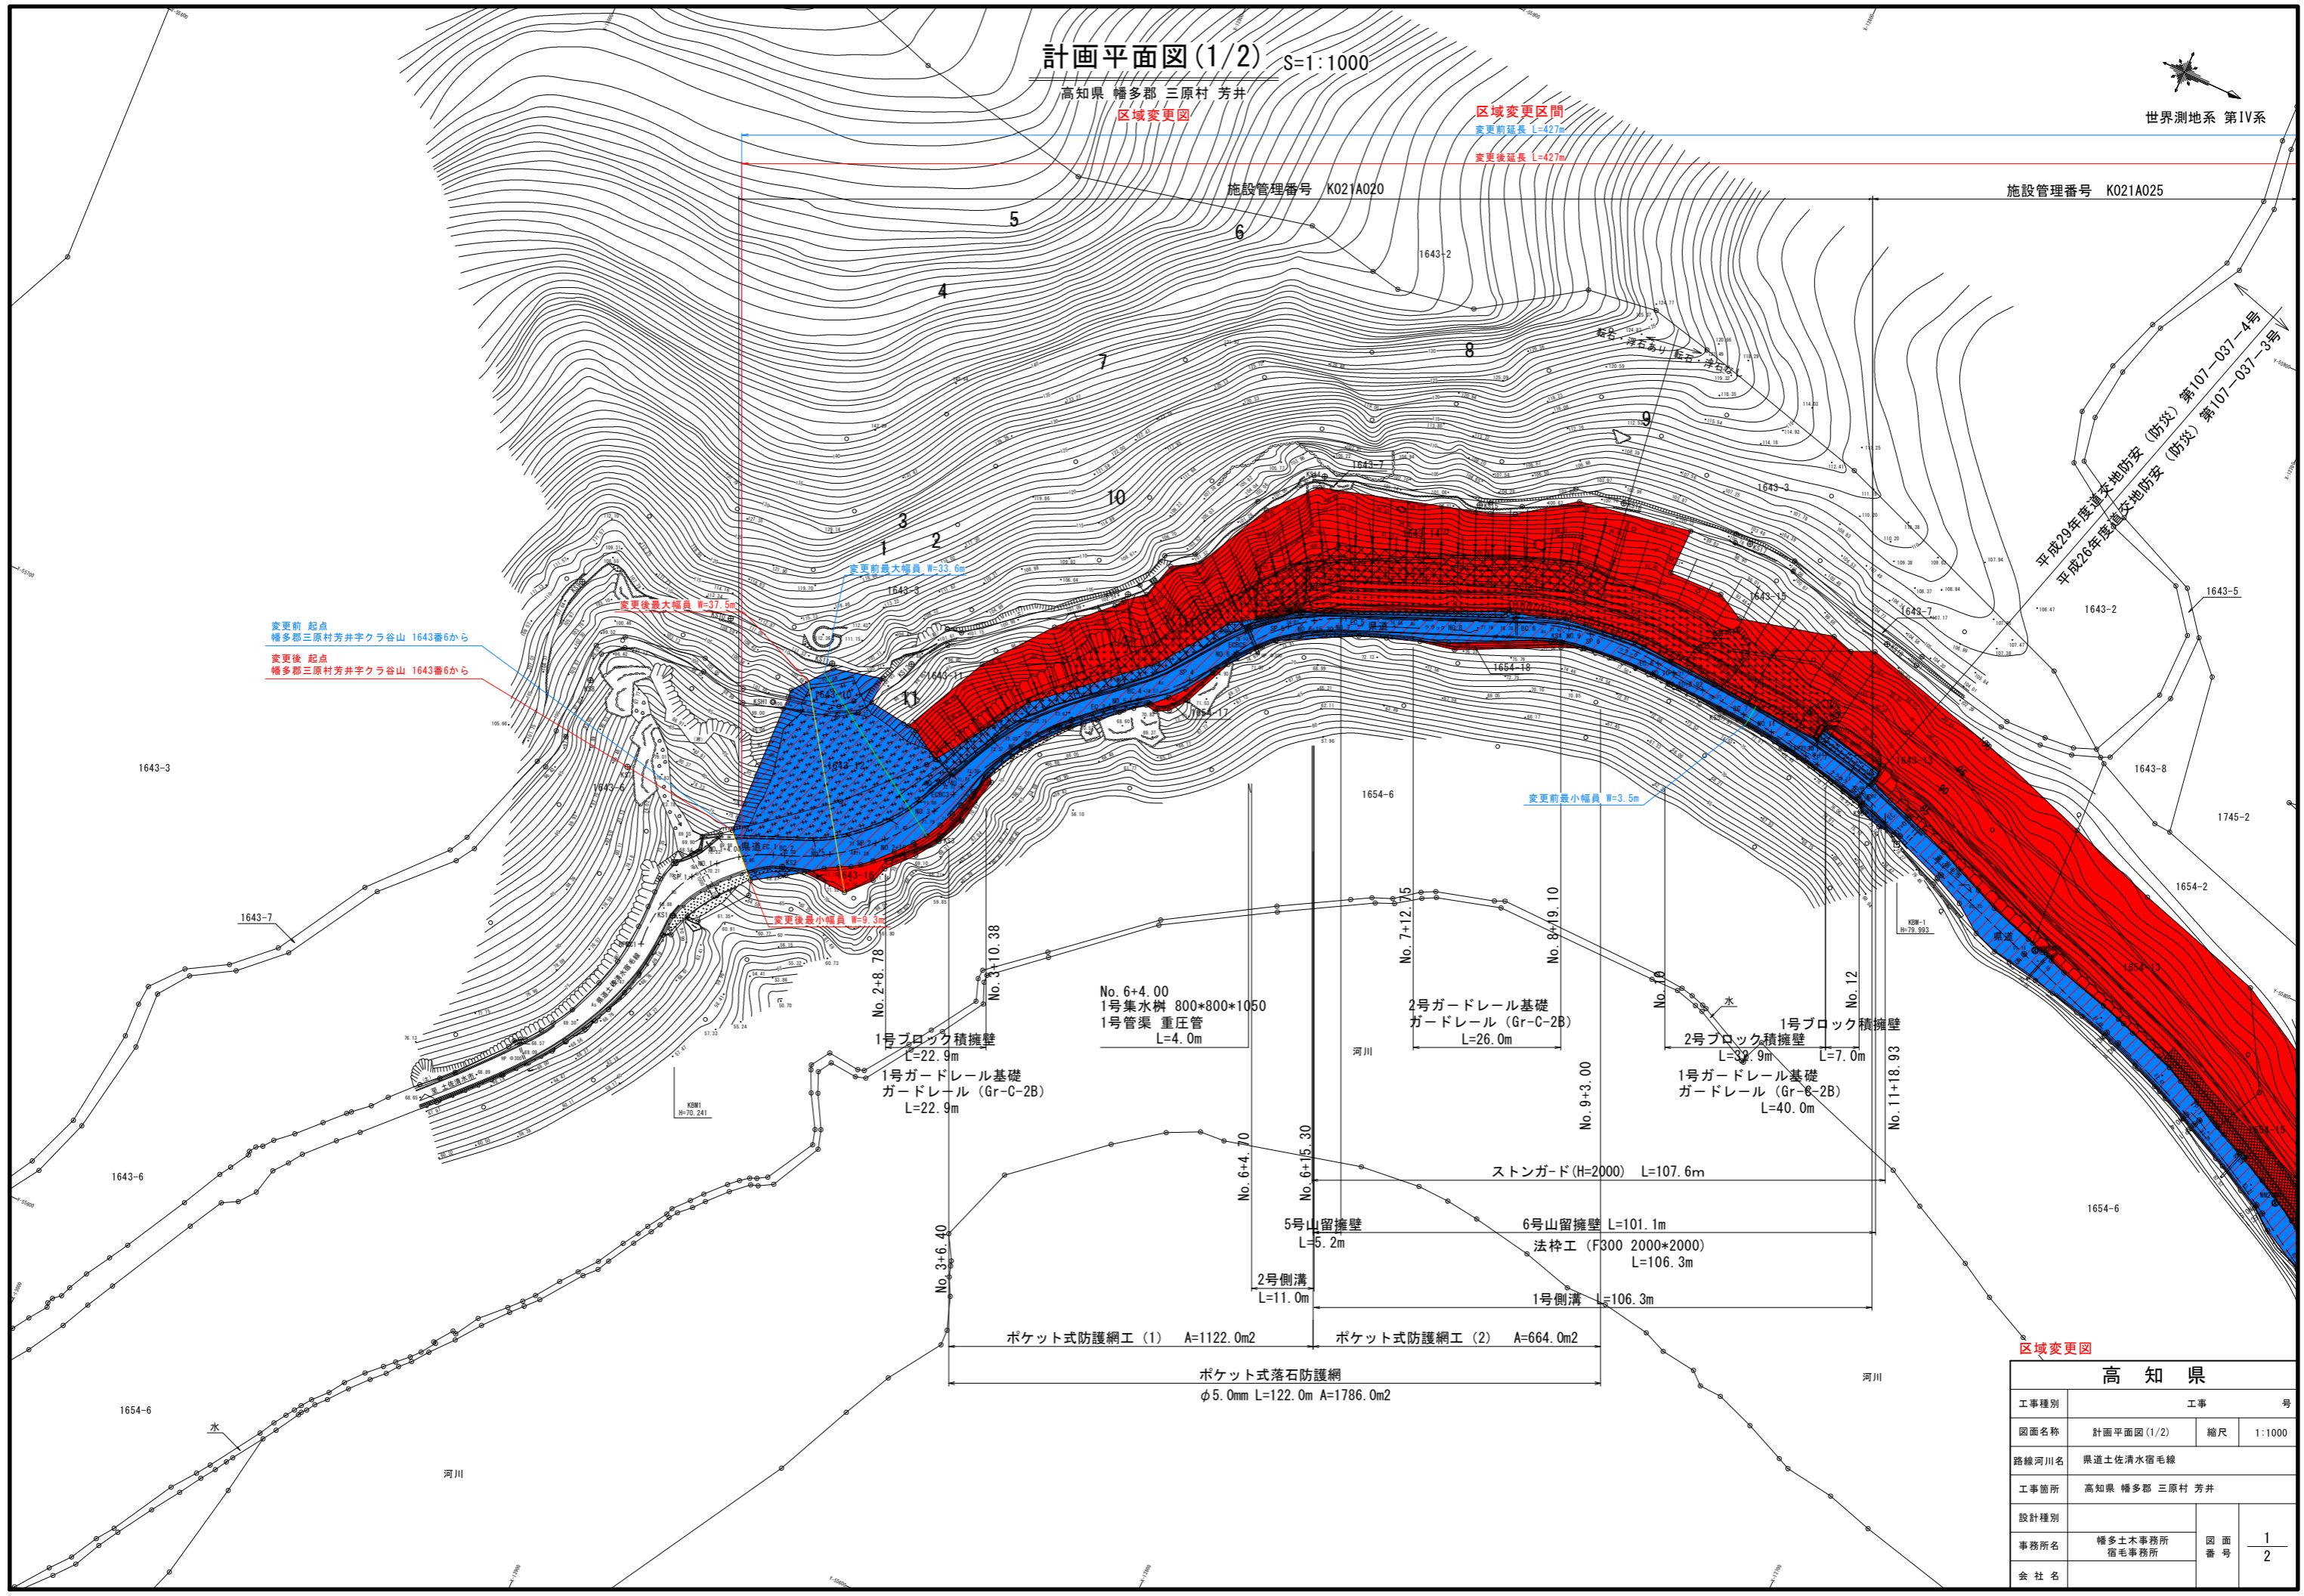

区域変更図

高知県		工事 号	
工事種別	計画平面図(1/2)	縮尺	1:1000
図面名称	路線河川名 県道土佐清水宿毛線		
工事箇所	高知県 幡多郡 三原村 芳井		
設計種別			
事務所名	幡多土木事務所 宿毛事務所	図面 番号	1 2
会社名			

