

# 計画平面図

供用開始図 S=1:500


## 1 工区



供用開始区間  
延長 L=34m

供用開始区間 起点  
宿毛市橋上町橋上字大谷 2493番1から

供用開始区間 終点  
宿毛市橋上町橋上字大谷 2493番1まで

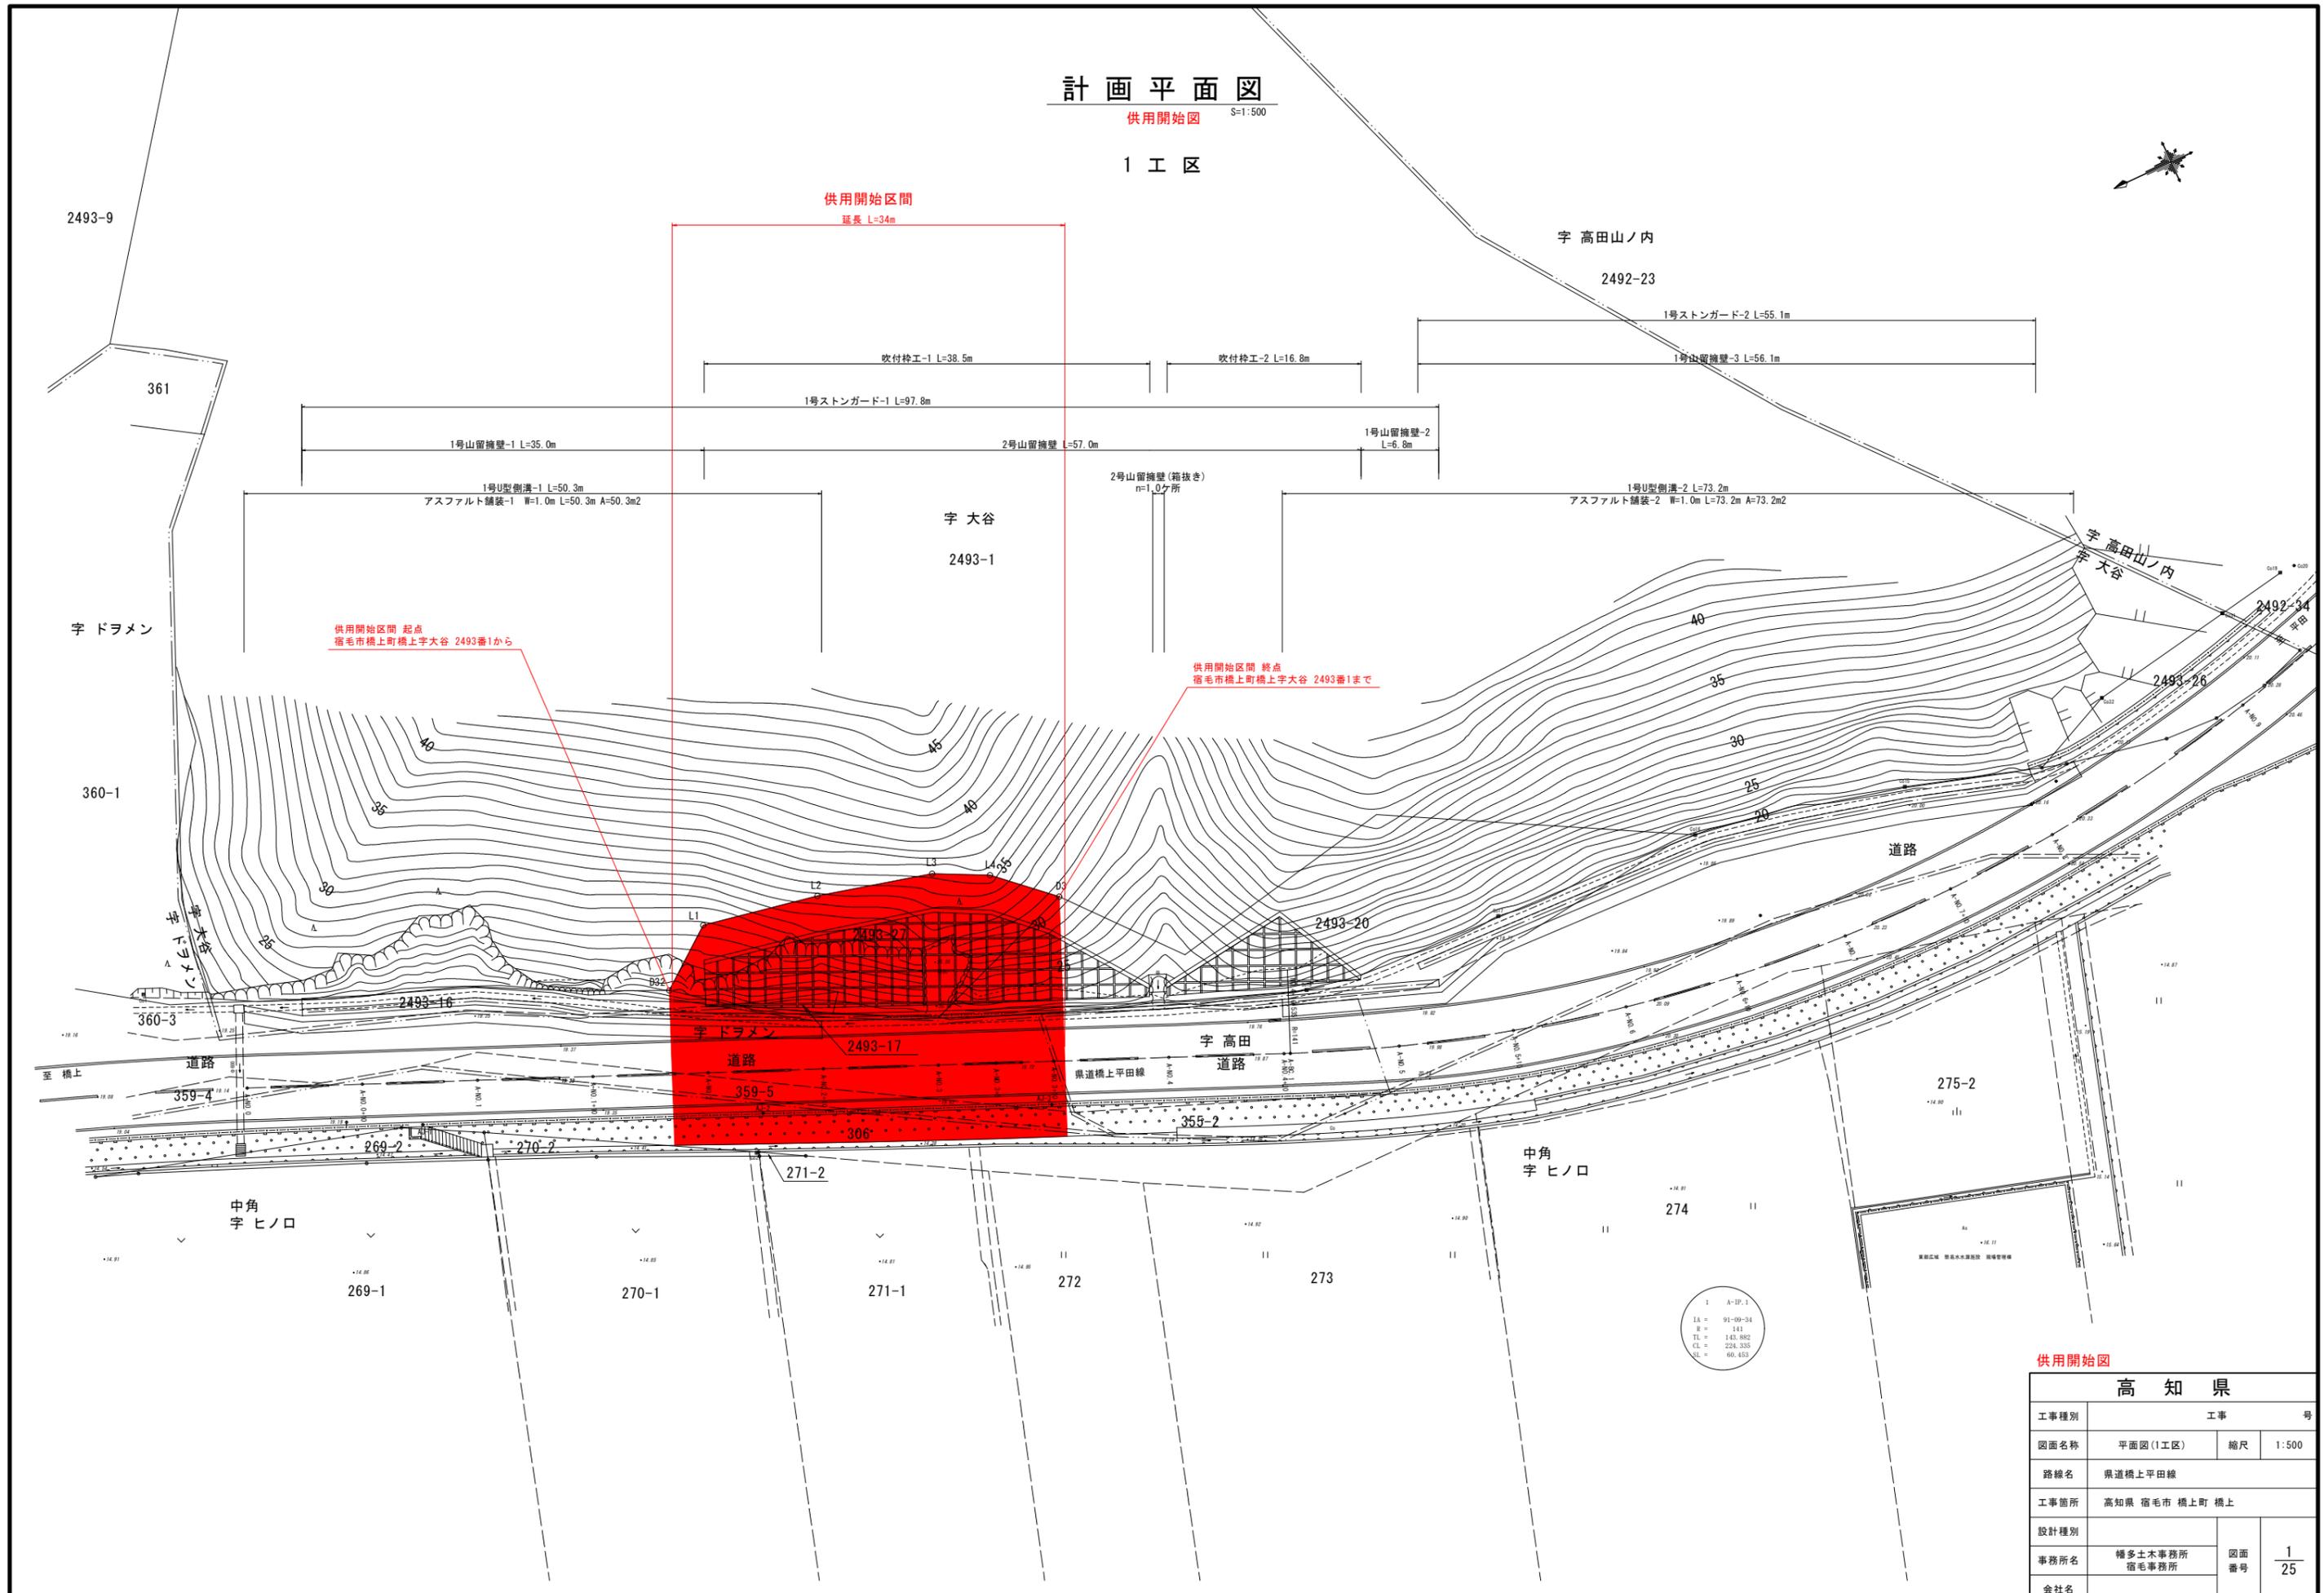

1 A-IP.1  
JA = 91-09-34  
E = 141  
TL = 143.802  
CL = 224.335  
SL = 60.453

供用開始図

高知県			
工事種別	工事 号		
図面名称	平面図(1工区)	縮尺	1:500
路線名	県道橋上平田線		
工事箇所	高知県 宿毛市 橋上町 橋上		
設計種別			
事務所名	幡多土木事務所 宿毛事務所	図面 番号	1 25
会社名			