
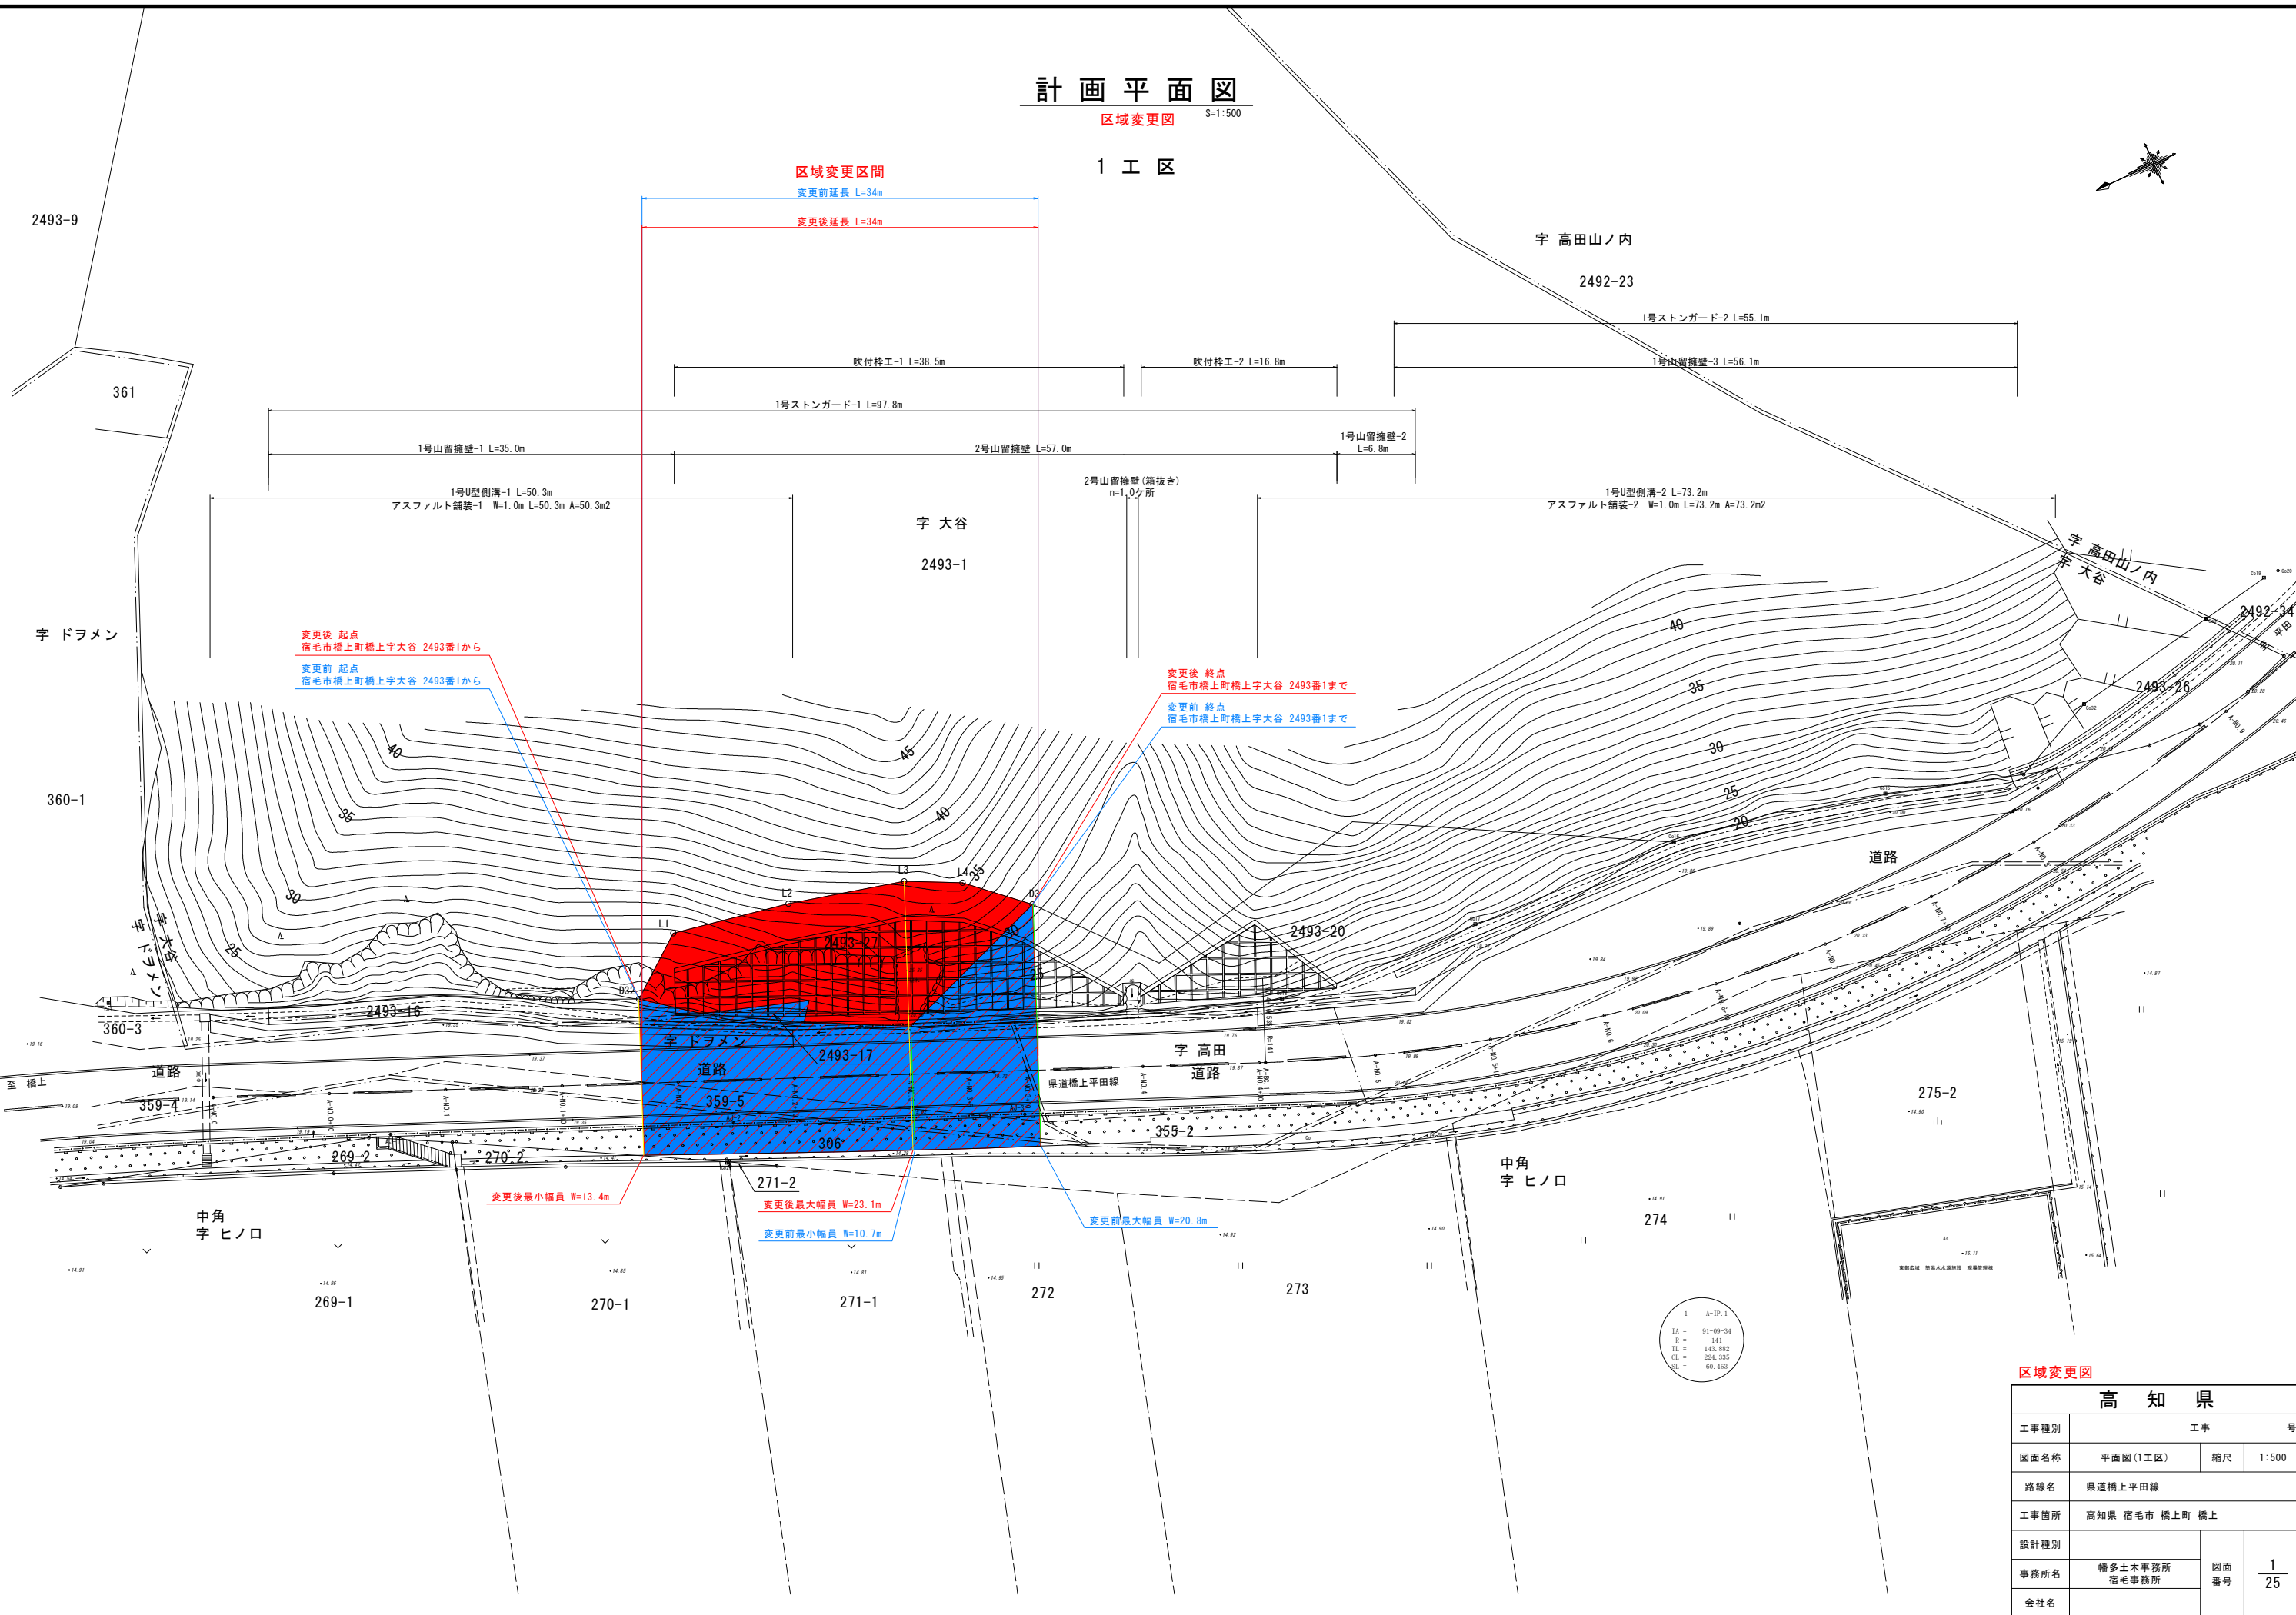


計画平面図

区域変更図 S=1:500

1 工区

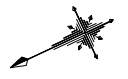

変更後 起点
宿毛市橋上町橋上字大谷 2493番1から
変更前 起点
宿毛市橋上町橋上字大谷 2493番1から

変更後 終点
宿毛市橋上町橋上字大谷 2493番1まで
変更前 終点
宿毛市橋上町橋上字大谷 2493番1まで

変更後最小幅員 W=13.4m

変更後最大幅員 W=23.1m

変更前最小幅員 W=10.7m

変更前最大幅員 W=20.8m

1 A-IP.1
JA = 91-09-34
E = 141
TL = 143.802
CL = 224.335
SL = 60.453

高知県			
工事種別	工事 号		
図面名称	平面図(1工区)	縮尺	1:500
路線名	県道橋上平田線		
工事箇所	高知県 宿毛市 橋上町 橋上		
設計種別			
事務所名	幡多土木事務所 宿毛事務所	図面 番号	1 25
会社名			