
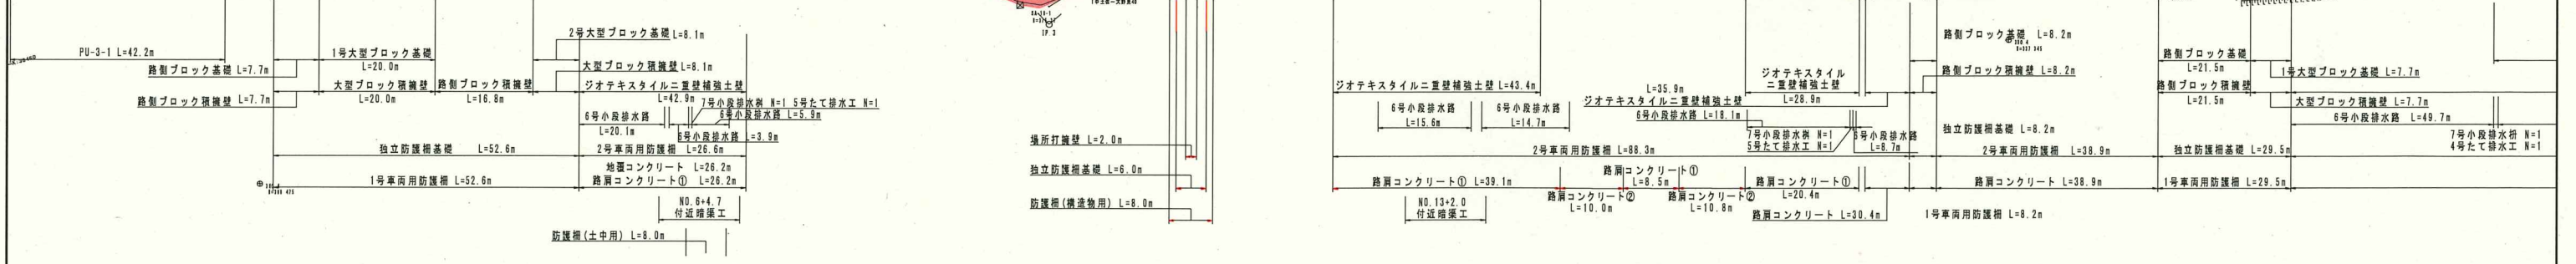


起点：高岡郡中土佐町大野見吉野1726番1から

供用開始平面図 S=1:1000

終点：高岡郡中土佐町大野見吉野1728番1まで

供用開始 L=273m

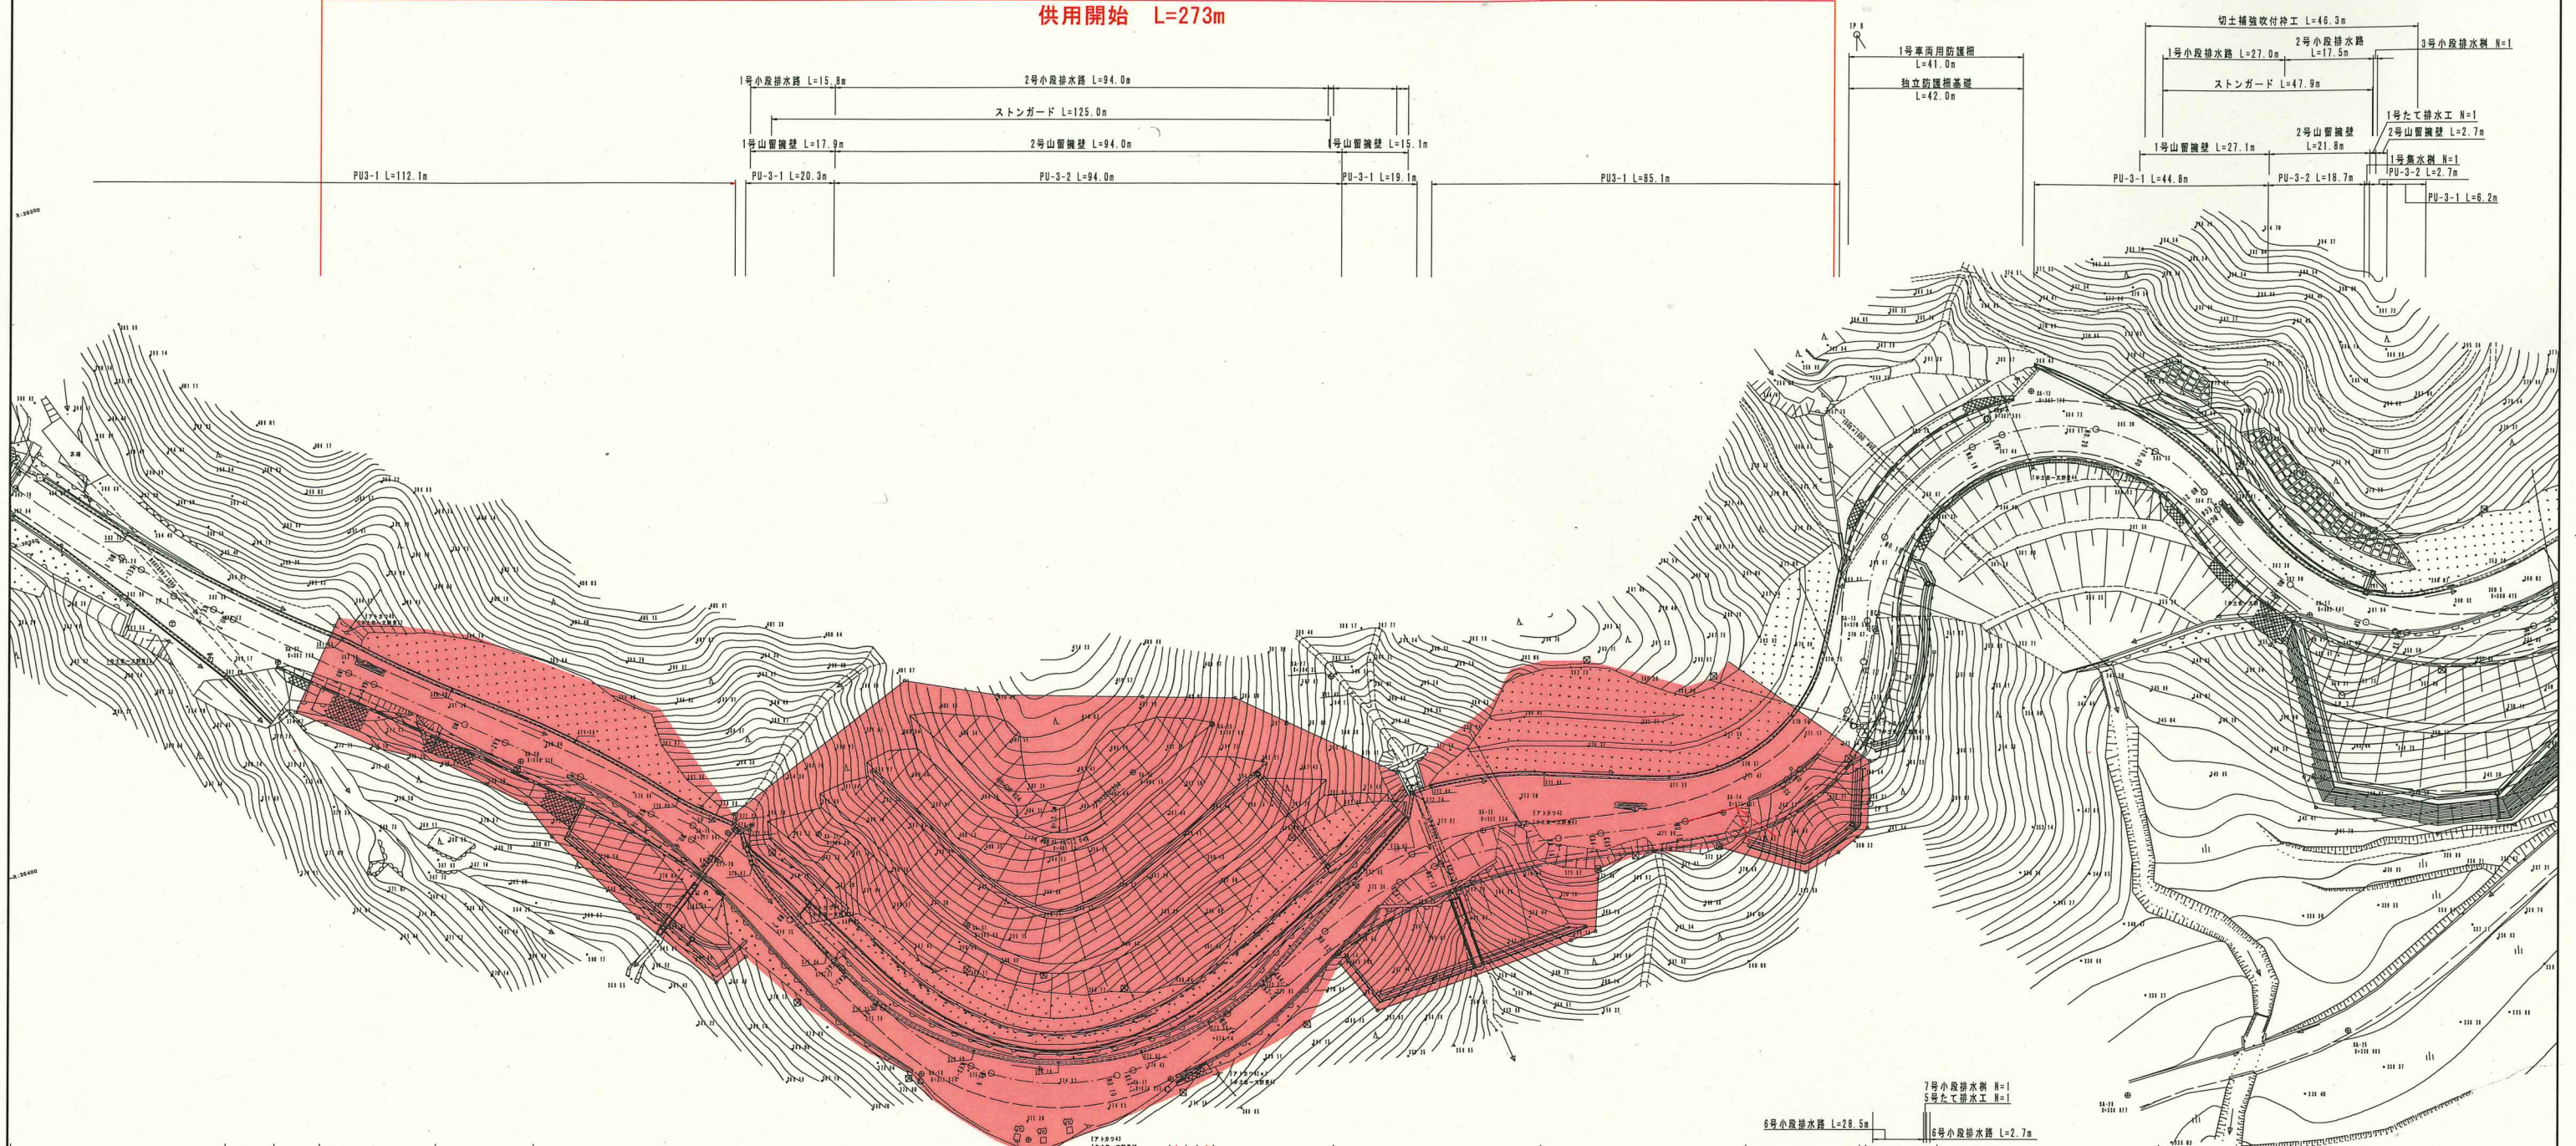

IPNO	IP.1	Y	0.561	0.561
KNO	1-1	1-2	Lc	12.980
IA	10-09-55	CL		68.632
R	230.000	230.000	Tc	34.381
L	27.826	27.826	S	27.822
ΔR	0.140	0.140	W	20.469
XW	13.911	13.911	A	80.000
X	27.816	27.816		

IPNO	IP.2	Y	0.986	0.986
KNO	2-1	2-2	Lc	12.947
IA	20-02-13	CL		63.989
R	110.000	110.000	Tc	32.231
L	25.521	25.521	S	25.506
ΔR	0.247	0.247	W	19.476
XW	12.755	12.755	A	52.984
X	25.487	25.487		

IPNO	IP.3	Y	3.118	3.118
KNO	3-1	3-2	Lc	26.048
IA	84-44-11	CL		77.477
R	35.000	35.000	Tc	45.438
L	25.714	25.714	S	25.580
ΔR	0.783	0.783	W	32.638
XW	12.800	12.800	A	30.000
X	25.369	25.369		

IPNO	IP.4	Y	2.012	2.012
KNO	4-1	4-2	Lc	7.093
IA	34-40-18	CL		58.262
R	54.000	54.000	Tc	29.782
L	25.585	25.585	S	25.521
ΔR	0.504	0.504	W	17.014
XW	12.768	12.768	A	37.170
X	25.441	25.441		

IPNO	IP.5	Y	5.141	0.000
KNO	5	Lc		29.070
IA	84-50-39	CL		59.778
R	30.000	0.000	Tc	42.518
L	30.707	0.000	S	30.351
ΔR	1.297	0.000	W	28.601
XW	15.221	0.000	A	30.352
X	29.913	0.000		

IPNO	IP.6	Y		
IA	147-10-33			
R	30.000			
TL	101.852			
CL	77.081			
SL	76.179			

高知県	
工事種別	H31道交地防安(改築)第101-013-4号 県道産川中土佐橋防炎・安全交付金工事
図面名称	平面図 縮尺 S=1:500
路線河川名	県道産川中土佐橋
工事箇所	高知県 高岡郡 中土佐町 大野見 藤川
設計種別	第2回変更設計
事務所名	高知県須崎土木事務所
会社名	
図面番号	1
	23