
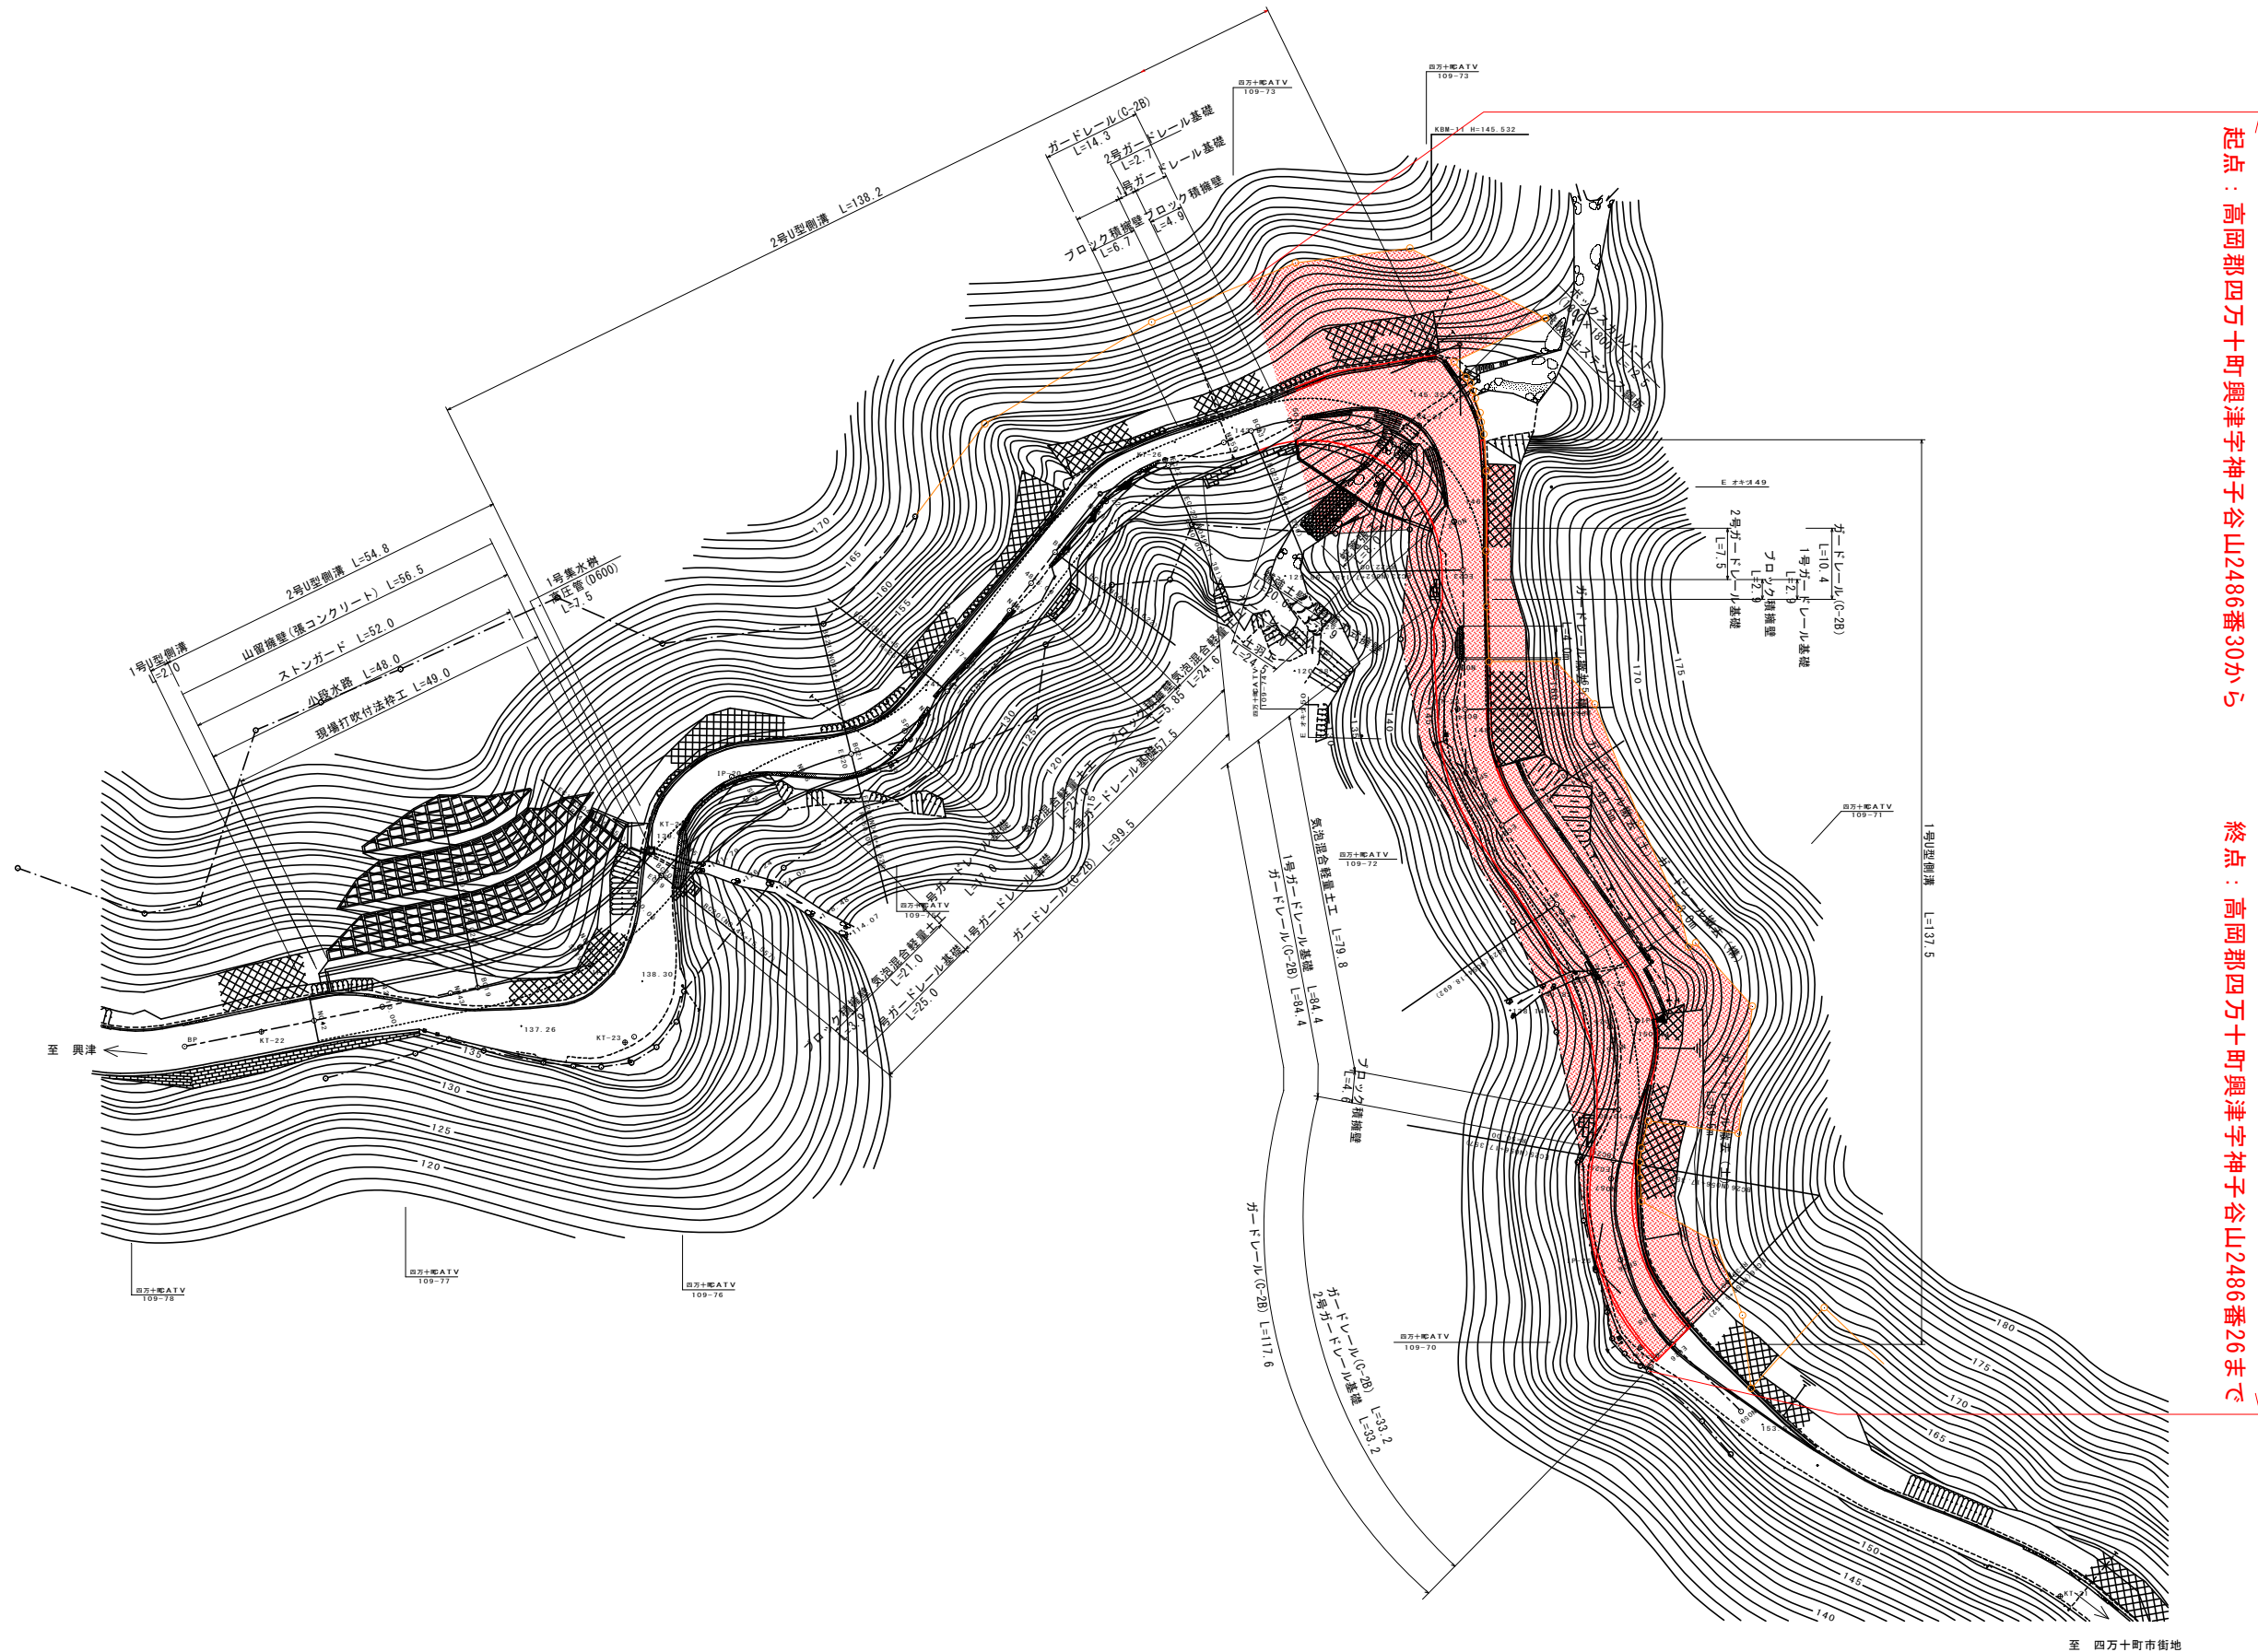


計画平面図 S=1:1000

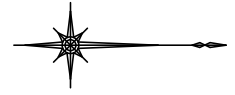

起点：高岡郡四万十町興津字神子谷山2486番30から
 供用開始区間 L=156m
 終点：高岡郡四万十町興津字神子谷山2486番26まで

IPNO	IP-19	IPNO	IP-20	IPNO	IP-21	IPNO	IP-22	IPNO	IP-23	IPNO	IP-24	IPNO	IP-25	IPNO	IP-26
IA	40-08-59.88	IA	37-46-53.83	IA	38-32-45.25	IA	29-44-4.89	IA	111-41-50.03	IA	33-46-41.88	IA	44-18-27.45	IA	55-11-3.92
R	-45.0000	R	50.0000	R	-25.0000	R	40.0000	R	22.0000	R	-30.0000	R	50.0000	R	-30.0000
TL	16.4454	TL	17.1099	TL	8.7416	TL	10.6188	TL	32.4312	TL	9.1085	TL	20.3576	TL	15.6784
SL	2.9109	SL	2.8465	SL	1.4843	SL	1.3855	SL	17.1890	SL	1.3523	SL	3.9855	SL	3.8499
CL	31.5337	CL	32.9707	CL	16.8188	CL	20.7587	CL	42.8887	CL	17.6863	CL	38.6657	CL	28.8945

高知県			
工事種別			
図面名称	計画平面図	縮尺	図示
路線名	県道興津窪川線		
工事箇所	高知県高岡郡四万十町興津坂		
設計種別			
事務所名	図面番号		
会社名			