



区域変更平面図 S=1:500

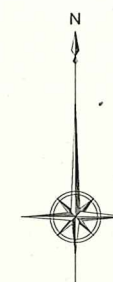

変更前終点 高知市五台山字椎ノ木2403番まで
 変更後終点 高知市五台山字椎ノ木2403番まで

変更前起点 高知市五台山字椎ノ木2399番イから
 変更後起点 高知市五台山字椎ノ木2399番イから

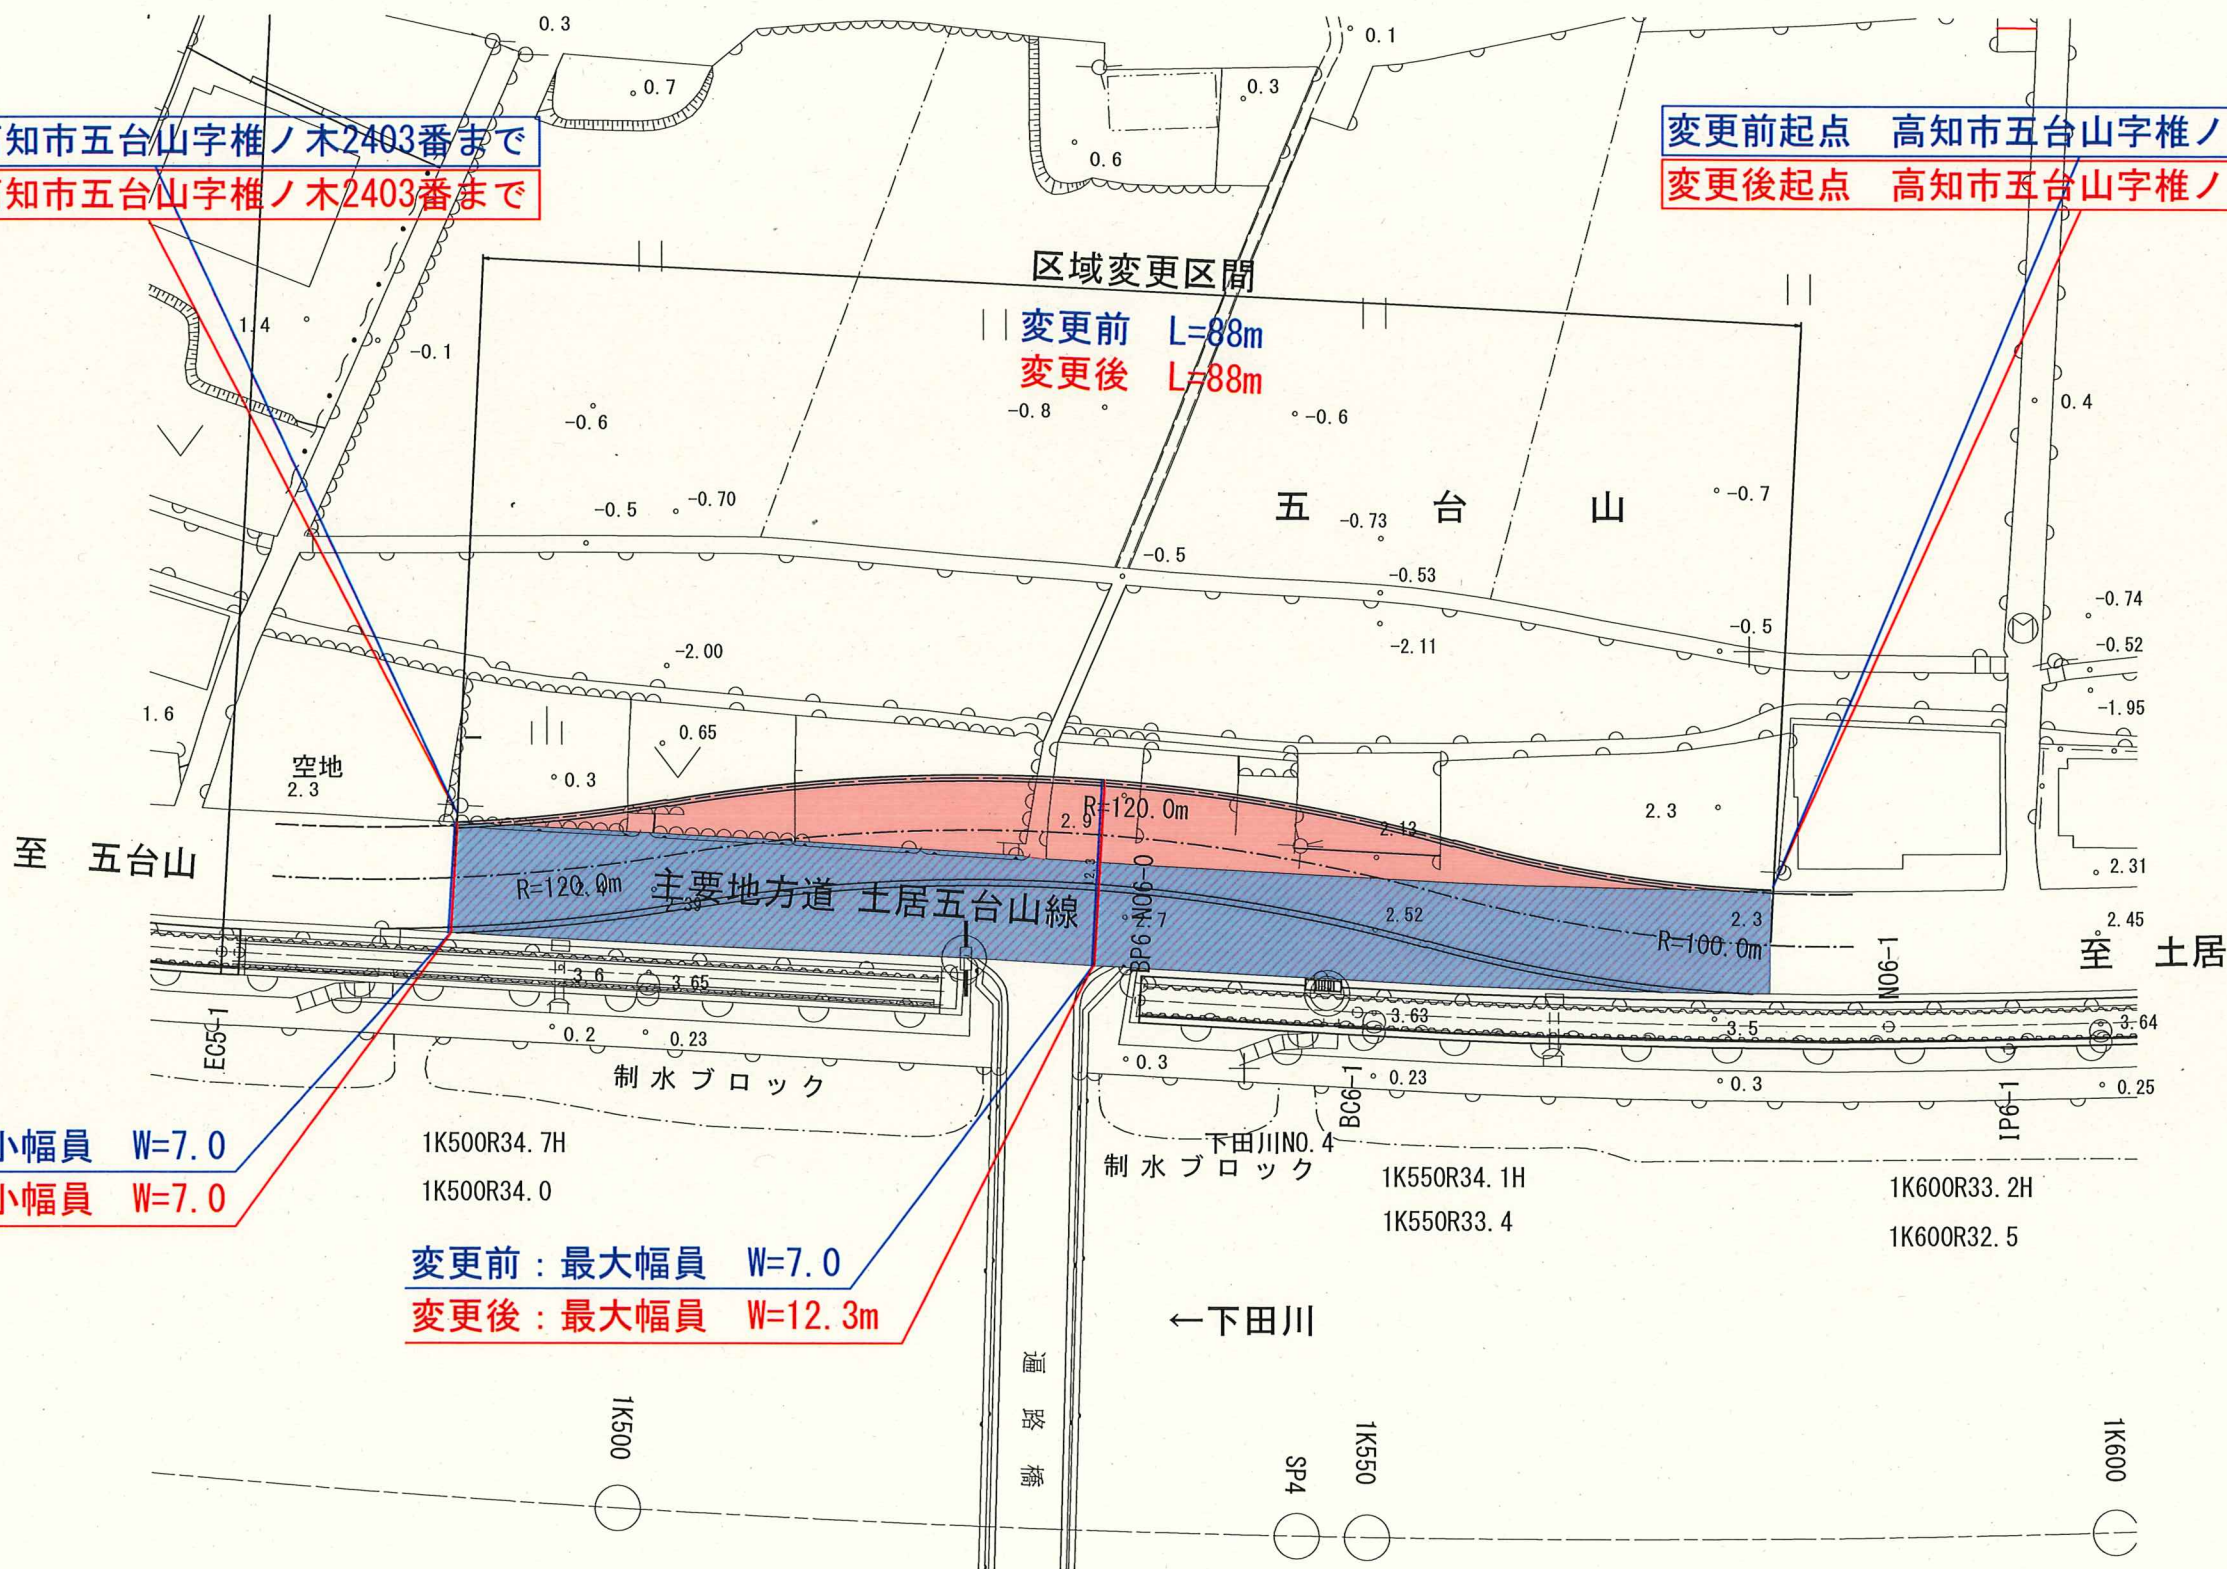

変更前：最小幅員 W=7.0
 変更後：最小幅員 W=7.0

変更前：最大幅員 W=7.0
 変更後：最大幅員 W=12.3m

高 知 県			
工事種別			
図面名称	区域変更平面図	縮尺	図示
河川名	主要地方道 土居五台山線 (二級河川 下田川)		
工事箇所	高知県 高知市 五台山		
設計種別			
事務所名	高知県高知土木事務所	図面	
会社名		番号	