


計画平面図 S=1:250
 高知県 宿毛市 小深浦
 区域変更図

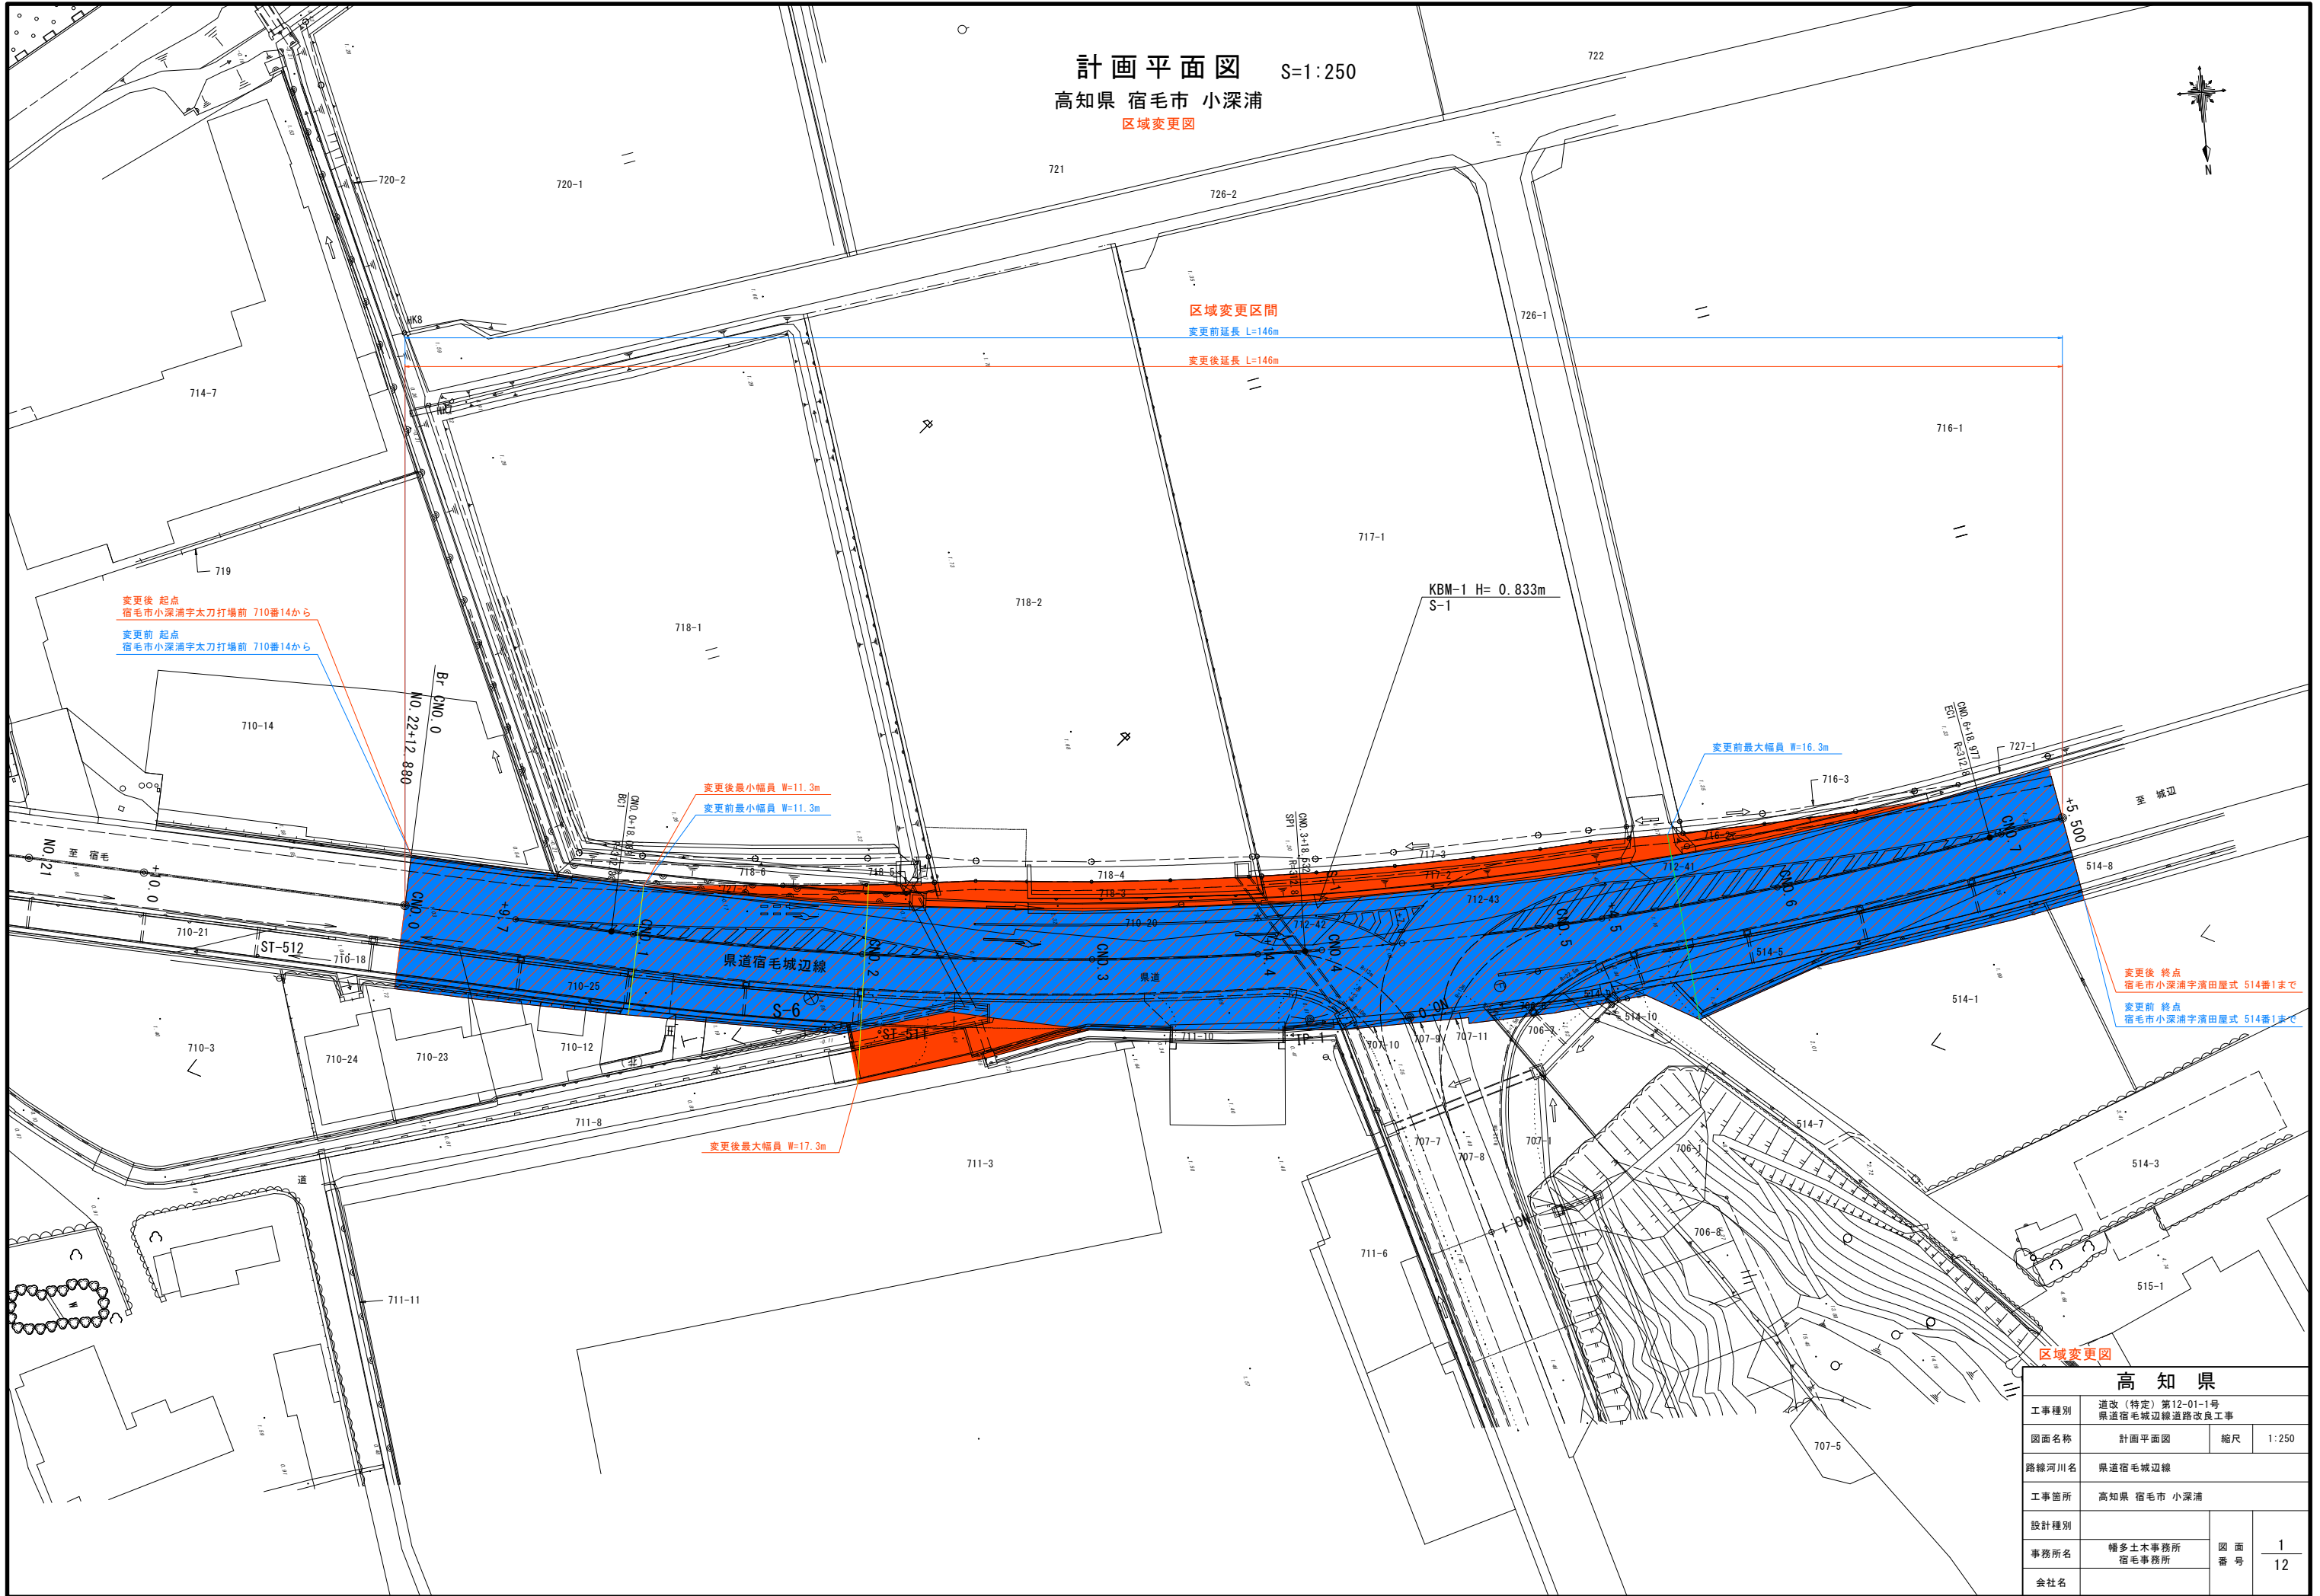

変更後 起点
 宿毛市小深浦字太刀打場前 710番14から

変更前 起点
 宿毛市小深浦字太刀打場前 710番14から

変更後最小幅員 W=11.3m
 変更前最小幅員 W=11.3m

変更前最大幅員 W=16.3m

変更後最大幅員 W=17.3m

変更後 終点
 宿毛市小深浦字演田屋式 514番1まで

変更前 終点
 宿毛市小深浦字演田屋式 514番1まで

区域変更図

高知県			
工事種別	道改(特定)第12-01-1号 県道宿毛城辺線道路改良工事		
図面名称	計画平面図	縮尺	1:250
路線河川名	県道宿毛城辺線		
工事箇所	高知県 宿毛市 小深浦		
設計種別			
事務所名	幡多土木事務所 宿毛事務所	図面 番号	1 12
会社名			