


# 区域変更平面図

S=1:500

変更前終点：安芸郡東洋町野根字北向山乙3315番2まで

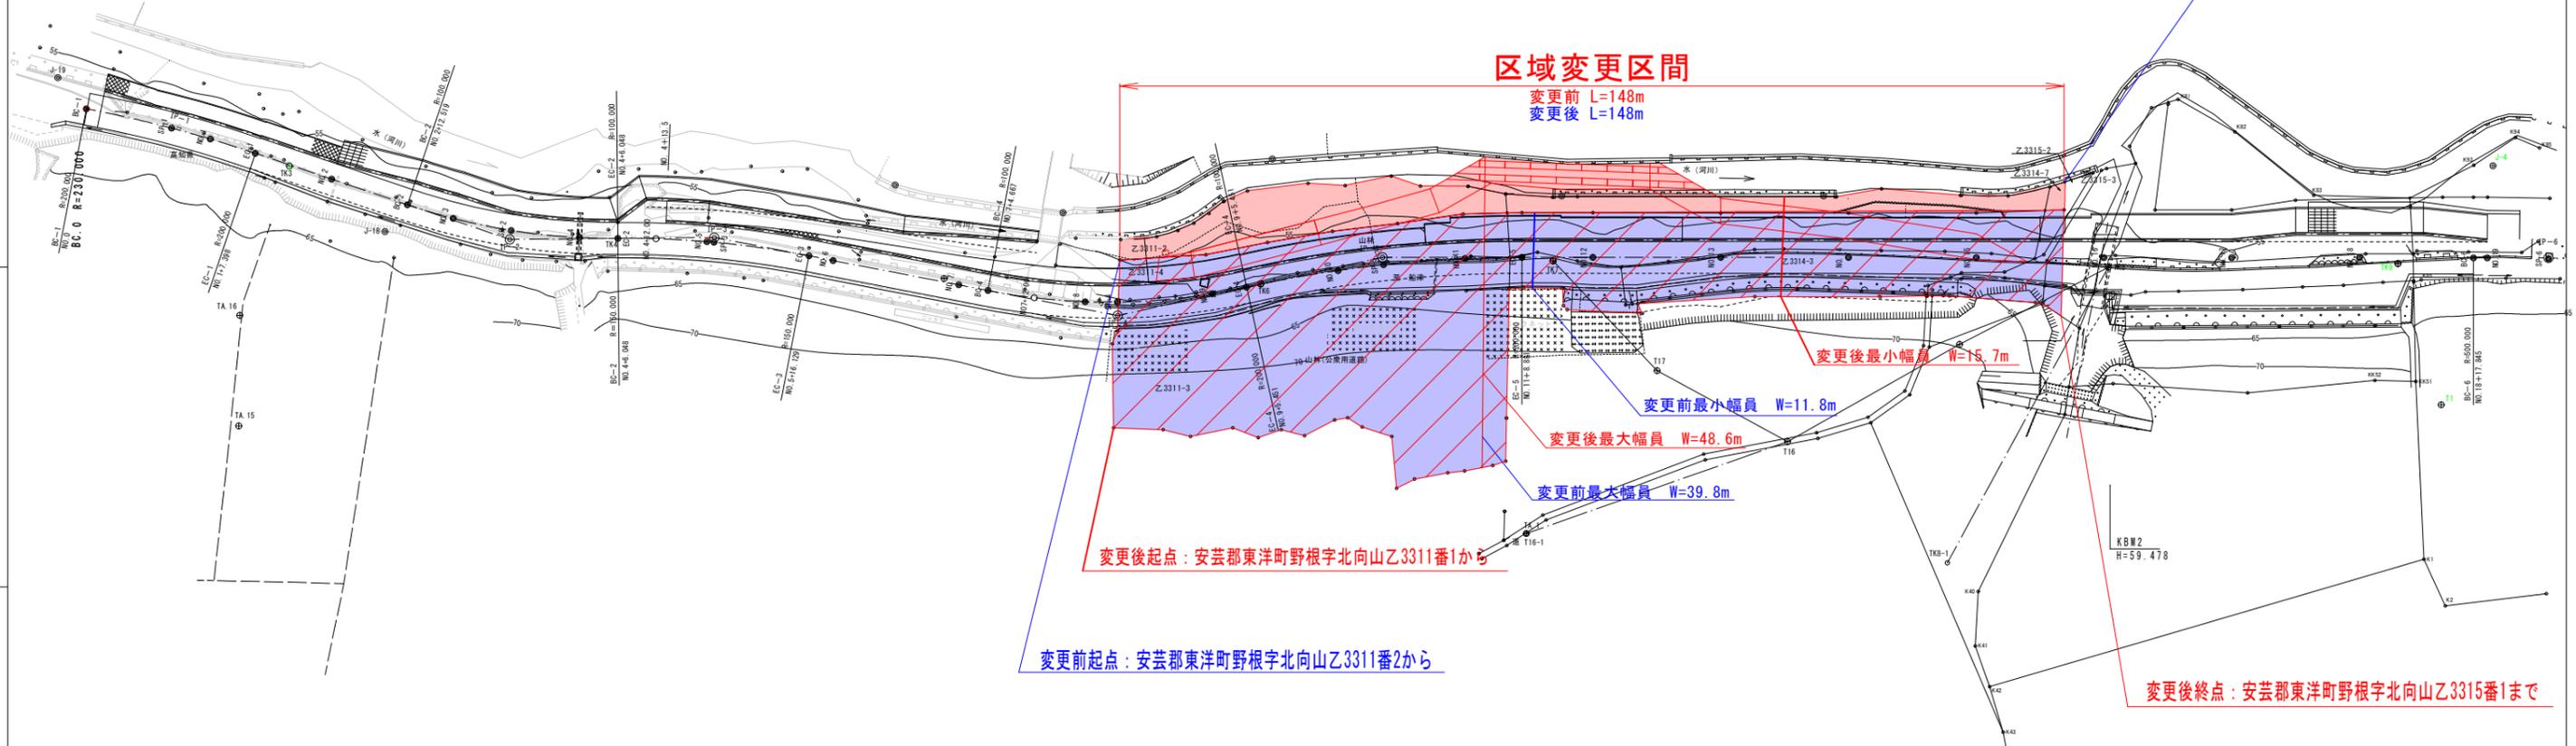

高 知 県			
工事種別			
図面名称	縮尺	図示	
路線河川名	県道船津野根線		
工事箇所	高知県 安芸郡 東洋町 野根乙		
設計種別			
事務所名	安芸土木事務所室戸事務所	図面番号	
会社名			