
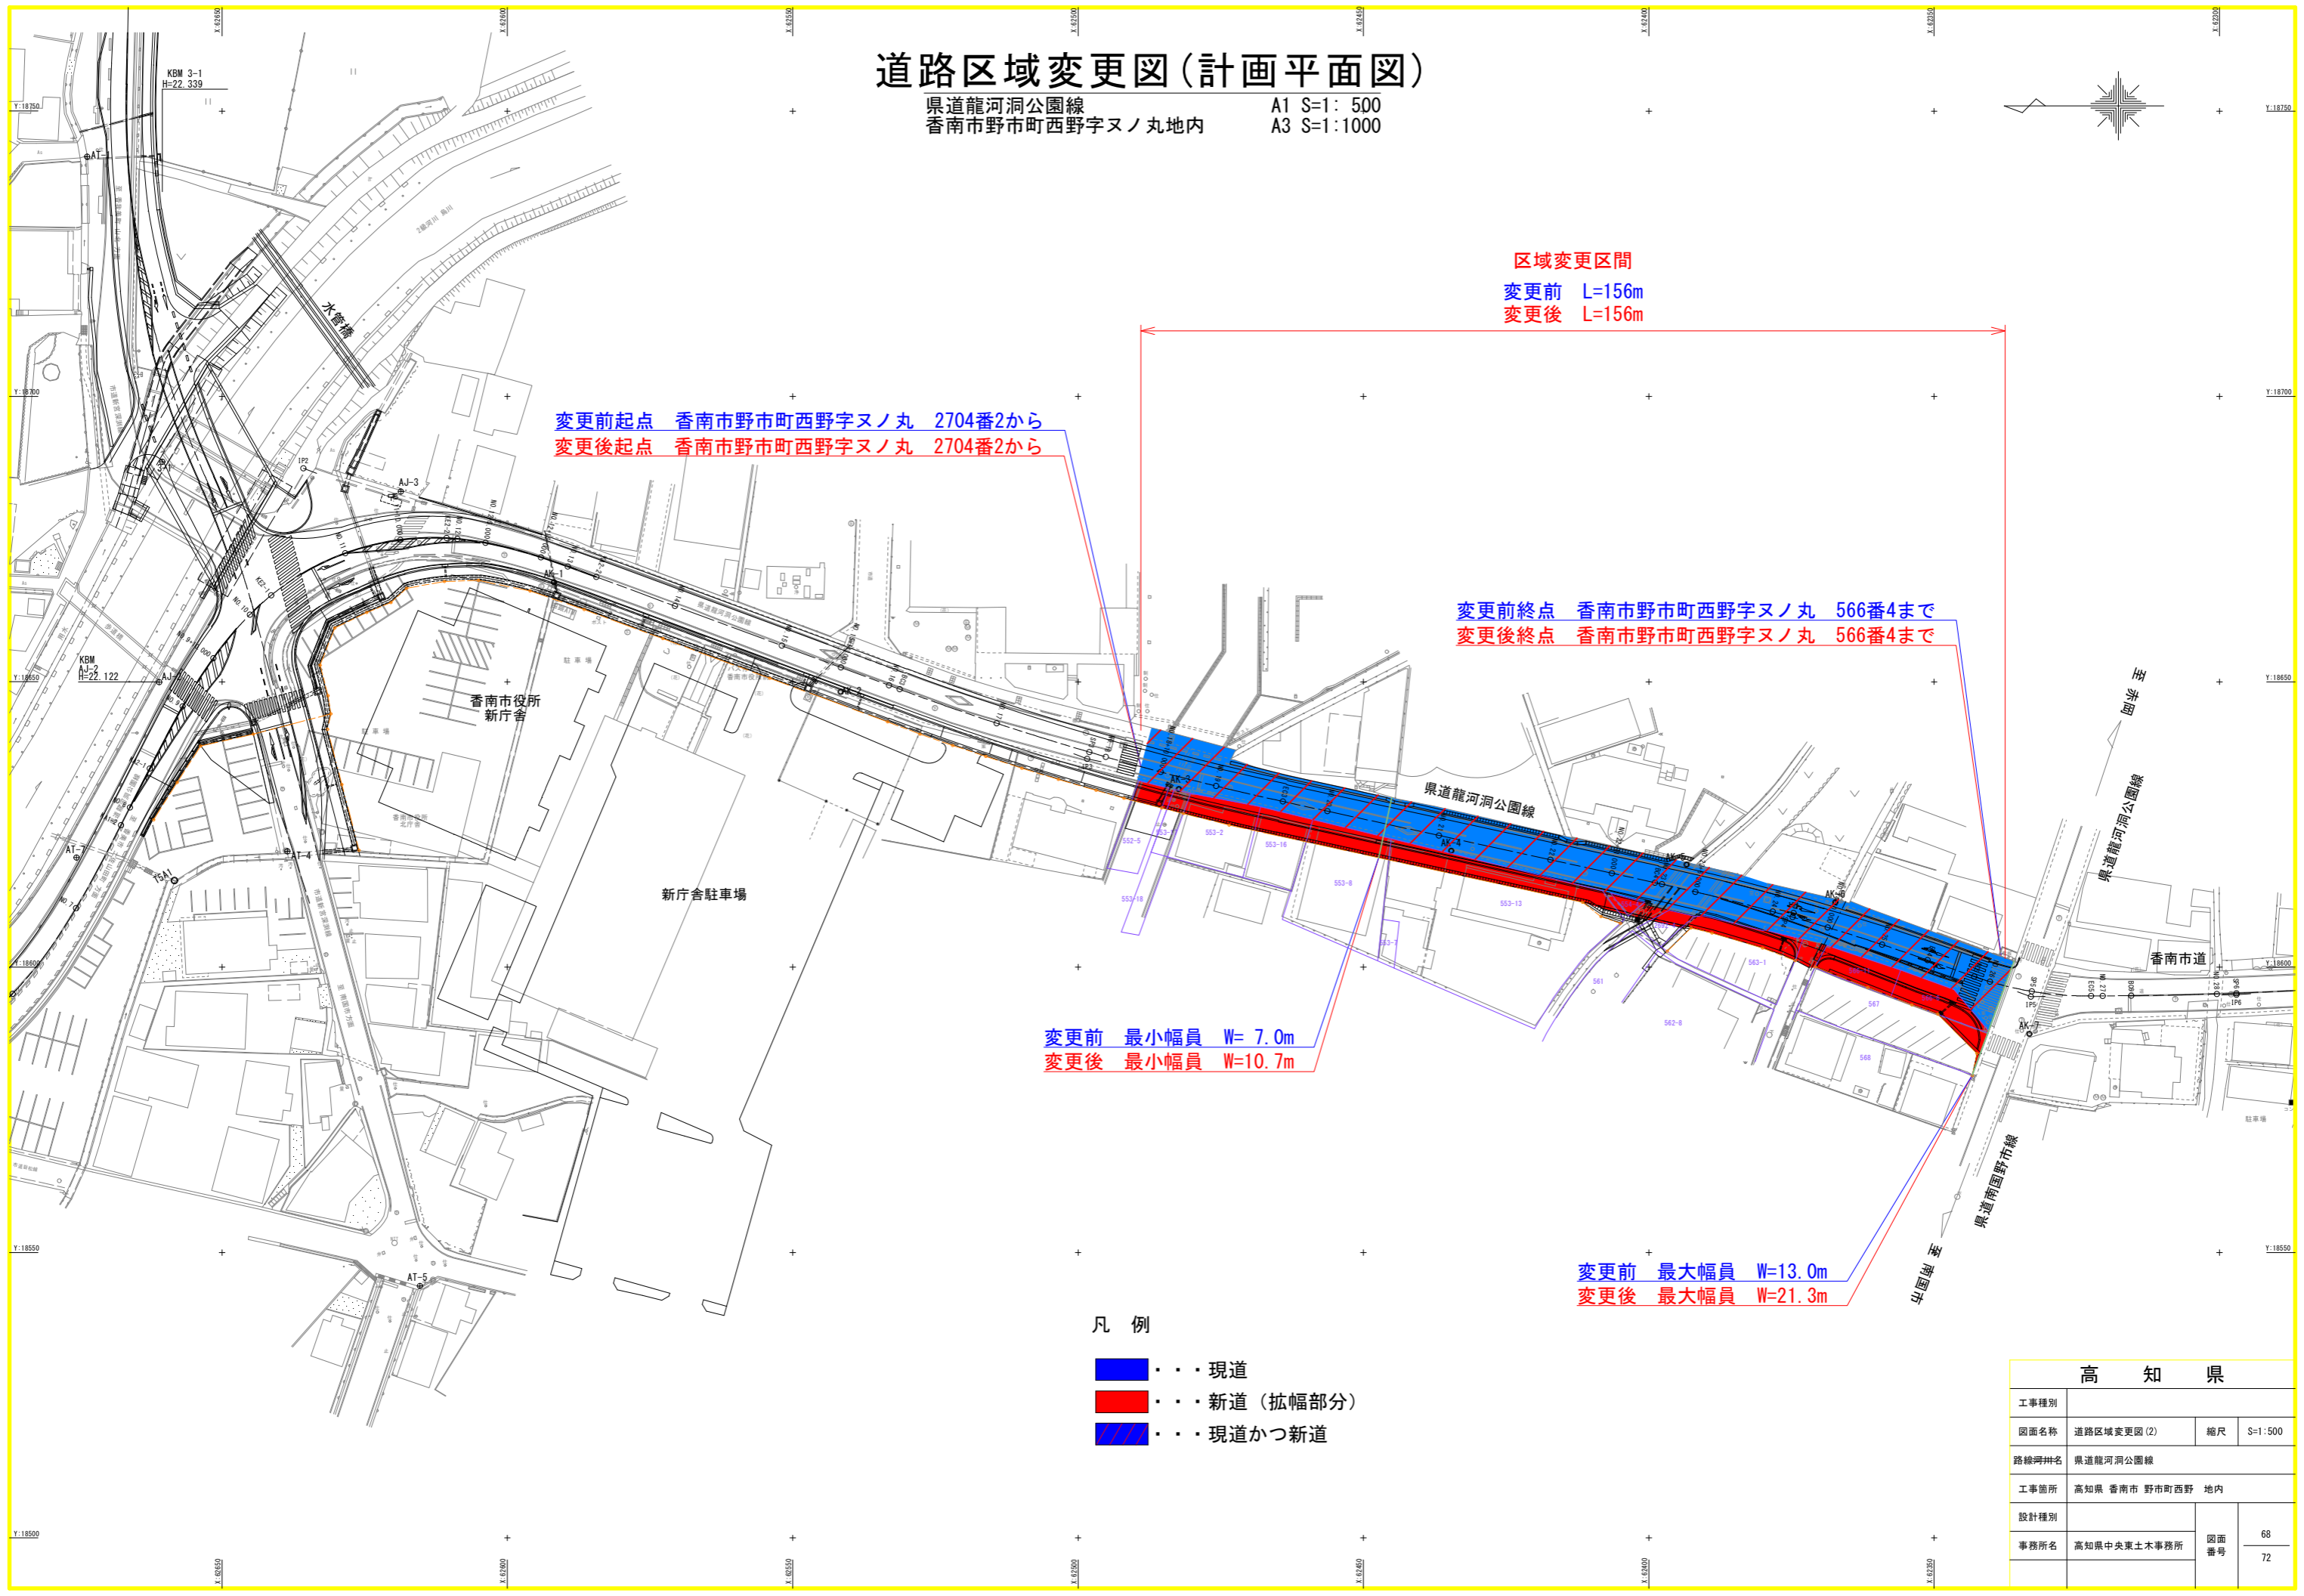


道路区域変更図(計画平面図)

県道龍河洞公園線
香南市野市町西野字又ノ丸地内

A1 S=1: 500
A3 S=1:1000

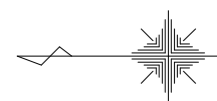

区域変更区間
変更前 L=156m
変更後 L=156m

変更前起点 香南市野市町西野字又ノ丸 2704番2から
変更後起点 香南市野市町西野字又ノ丸 2704番2から

変更前終点 香南市野市町西野字又ノ丸 566番4まで
変更後終点 香南市野市町西野字又ノ丸 566番4まで

変更前 最小幅員 W= 7.0m
変更後 最小幅員 W=10.7m

変更前 最大幅員 W=13.0m
変更後 最大幅員 W=21.3m

凡例

- . . . 現道
- . . . 新道(拡幅部分)
- . . . 現道かつ新道

高 知 県			
工事種別		縮尺	S=1: 500
図面名称	道路区域変更図(2)	縮尺	S=1: 500
路線呼称名	県道龍河洞公園線		
工事箇所	高知県 香南市 野市町西野 地内		
設計種別		図面 番号	68 72
事務所名	高知県中央東土木事務所	図面 番号	68 72