

# 計画平面図

S=1:500

高知県 宿毛市 小筑紫町小筑紫

区域変更図

区域変更区間

変更前延長 L=66m

変更後延長 L=66m

境界ブロック付L型側溝L=22.1m

境界ブロック付L型側溝取壊しL=22.1m

1号側溝 L=55.7m

側溝取壊し L=55.7m

変更前最大幅員 W=31.1m


側溝取壊し L=2.0m

変更後最小幅員 W=17.2m

変更前最小幅員 W=12.9m

変更前 終点  
宿毛市小筑紫町小筑紫字立岩 293番1まで

変更後 終点  
宿毛市小筑紫町小筑紫字立岩 293番1まで

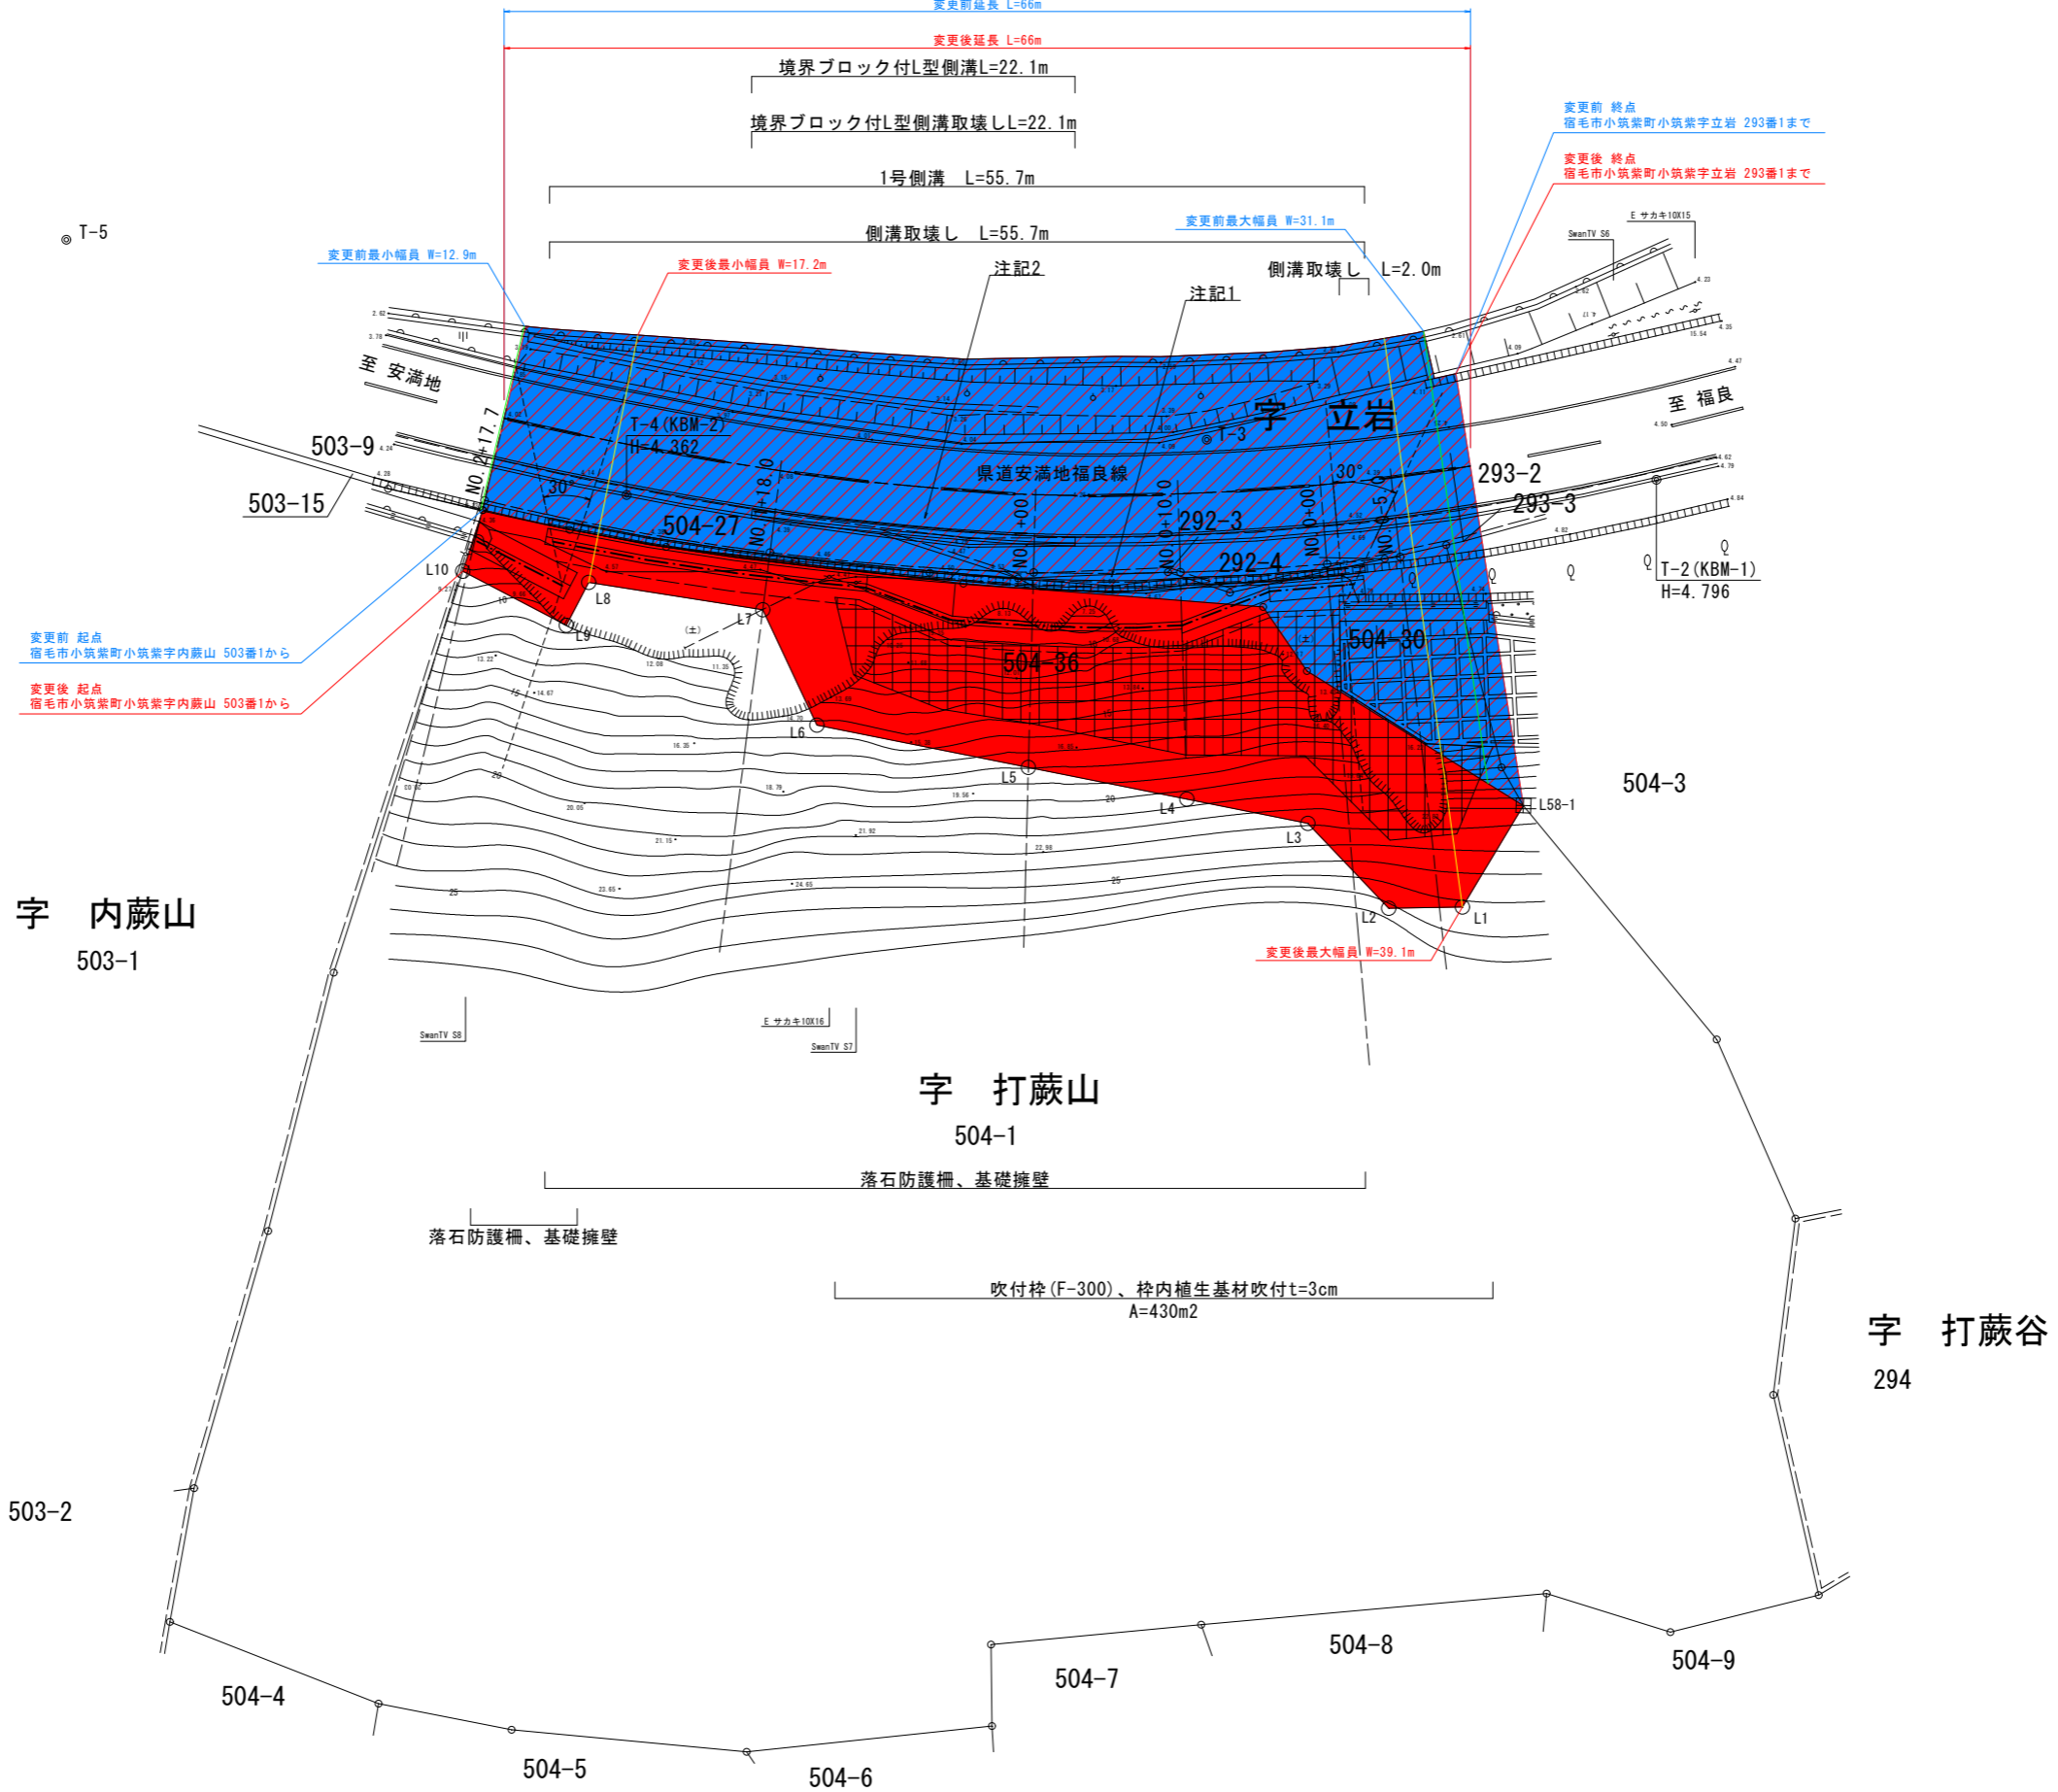

区域変更図

高 知 県			
工事種別	道交地防安 (防災) 第107-069-1号 県道安満地福良線 防災・安全交付金測量設計委託業務		
図面名称	計画平面図	縮尺	1:500
路線河川名	県道安満地福良線		
工事箇所	高知県 宿毛市 小筑紫町小筑紫		
設計種別		図面 番号	1 15
事務所名	高知県樟多土木事務所 宿毛事務所	会社名	