


供用開始平面図 S=1:500



終点 高知市五台山字椎ノ木2403番まで

起点 高知市五台山字椎ノ木2399番イから

供用開始区間 L=88m

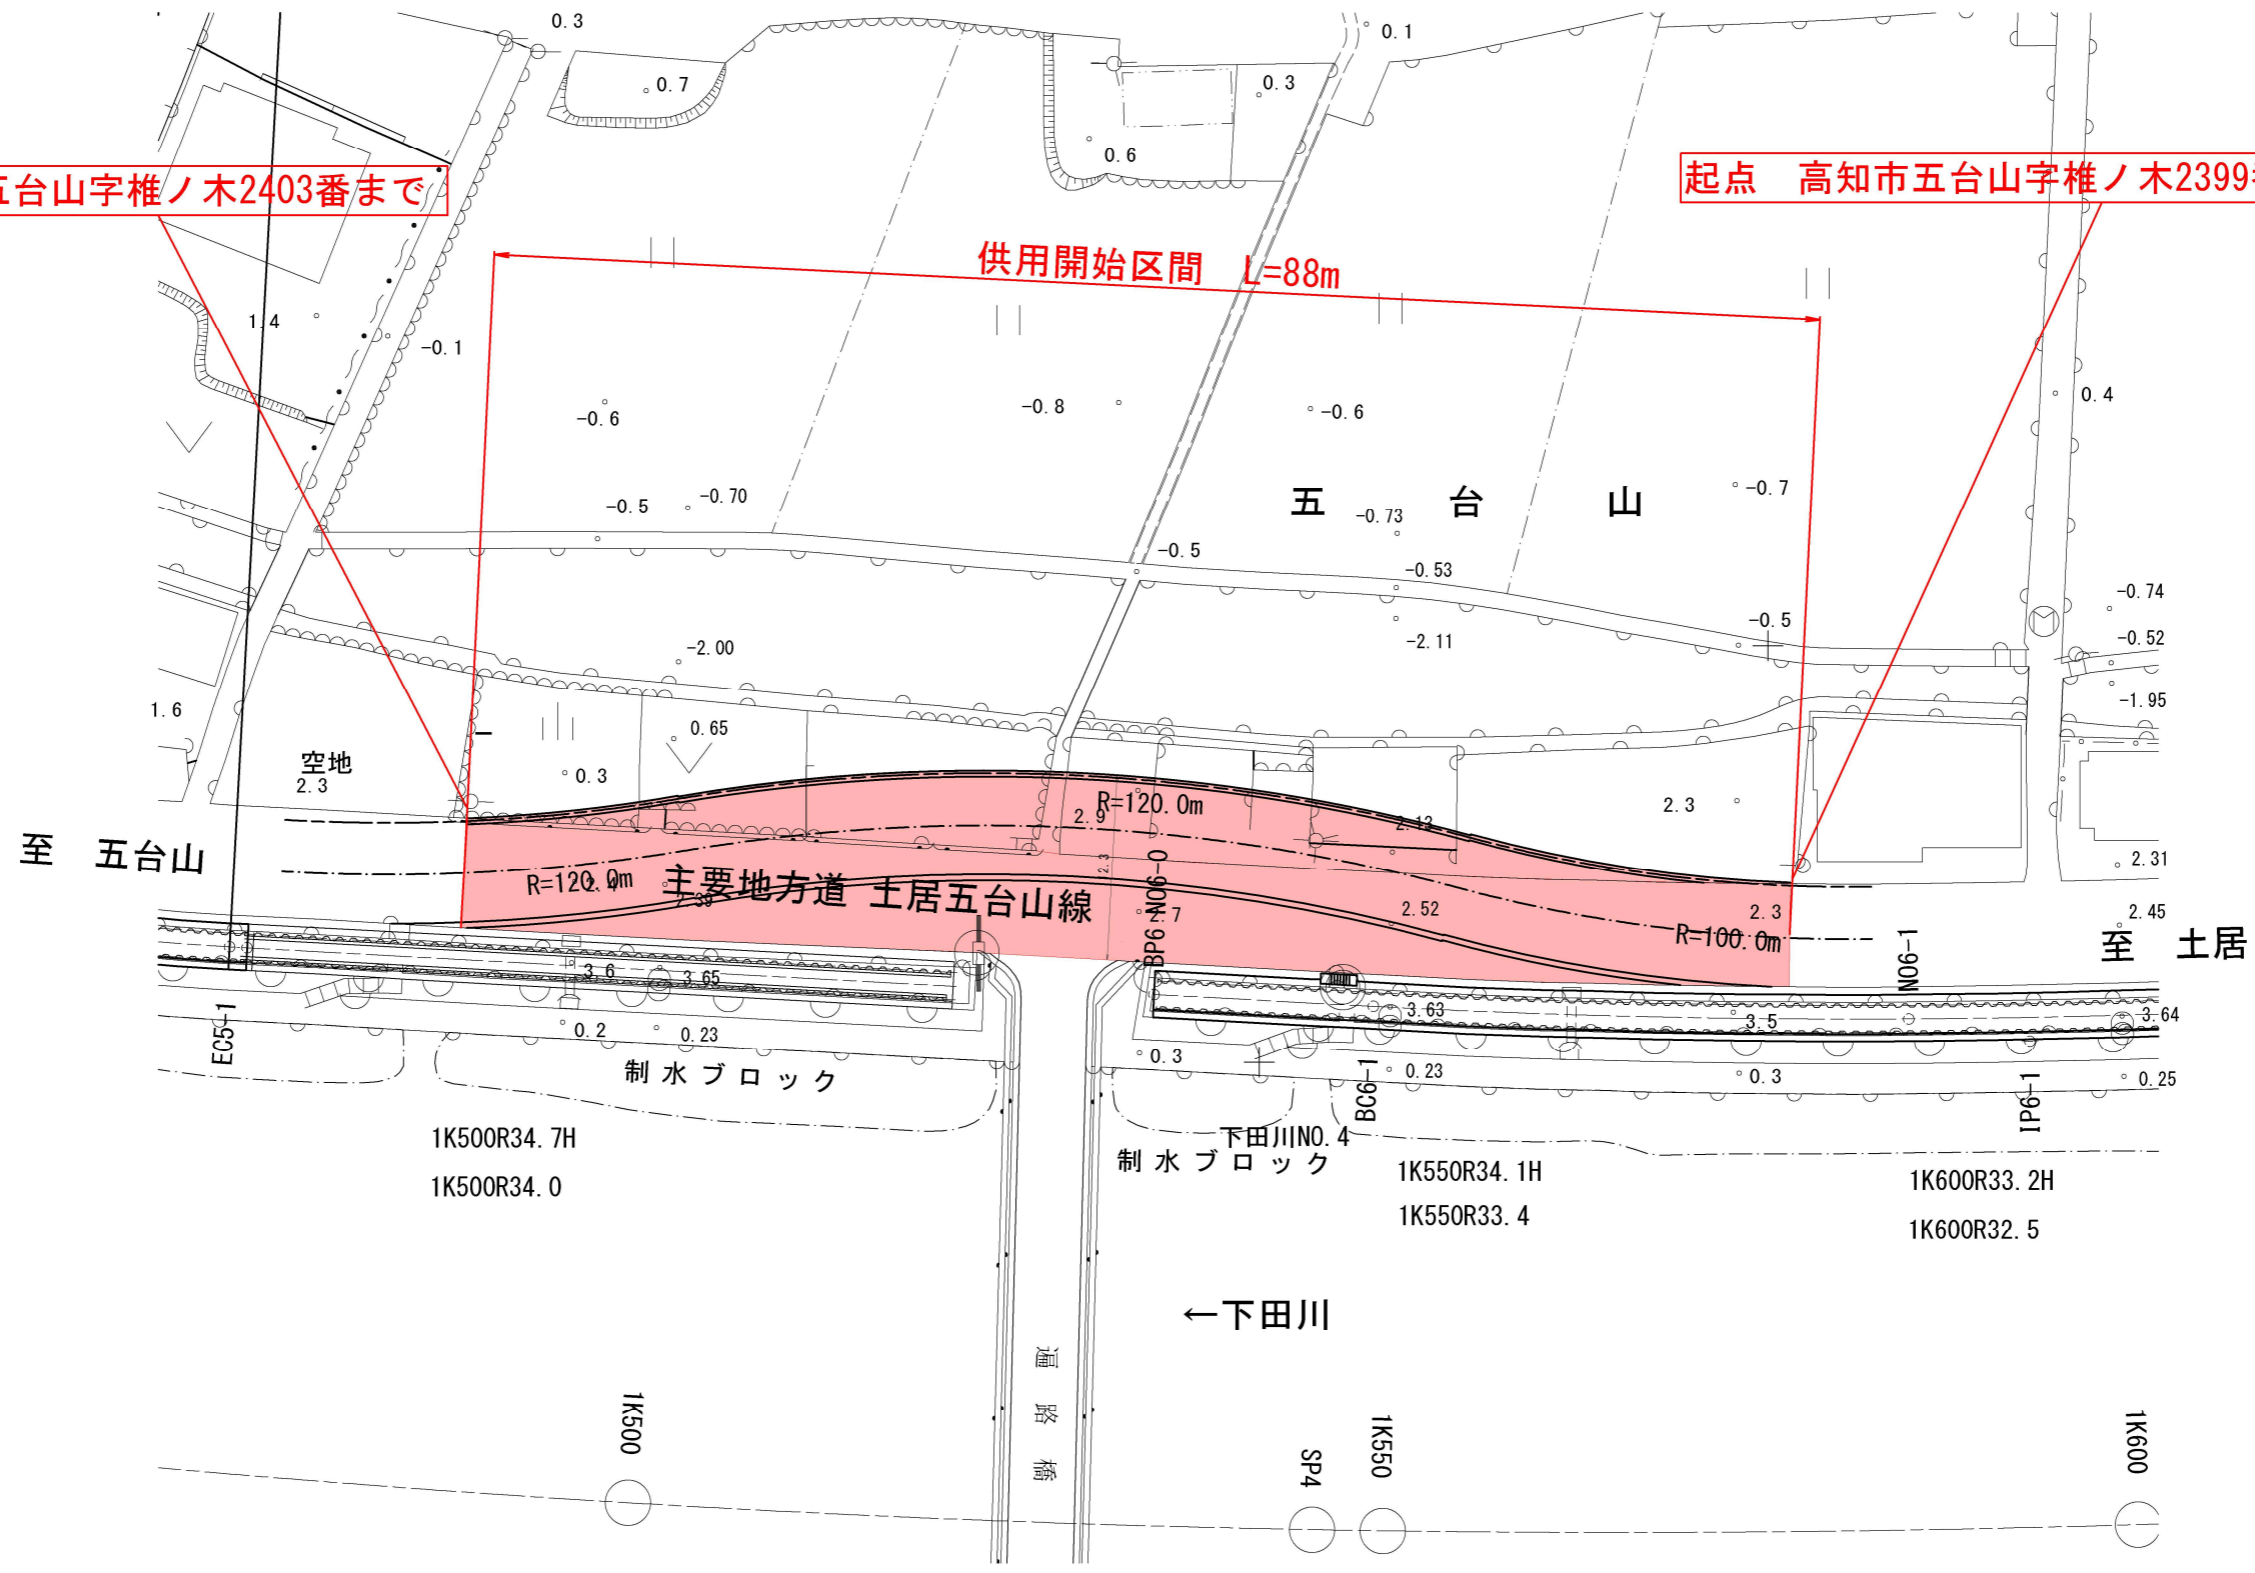

高 知 県			
工事種別			
図面名称	区域変更平面図	縮尺	図示
河川名	主要地方道 土居五台山線 (二級河川 下田川)		
工事箇所	高知県 高知市 五台山		
設計種別		図面	
事務所名	高知県高知土木事務所	番号	
会社名			