


# 計画平面図 S=1:1000

幡多郡大月町橋浦・泊浦  
供用開始図

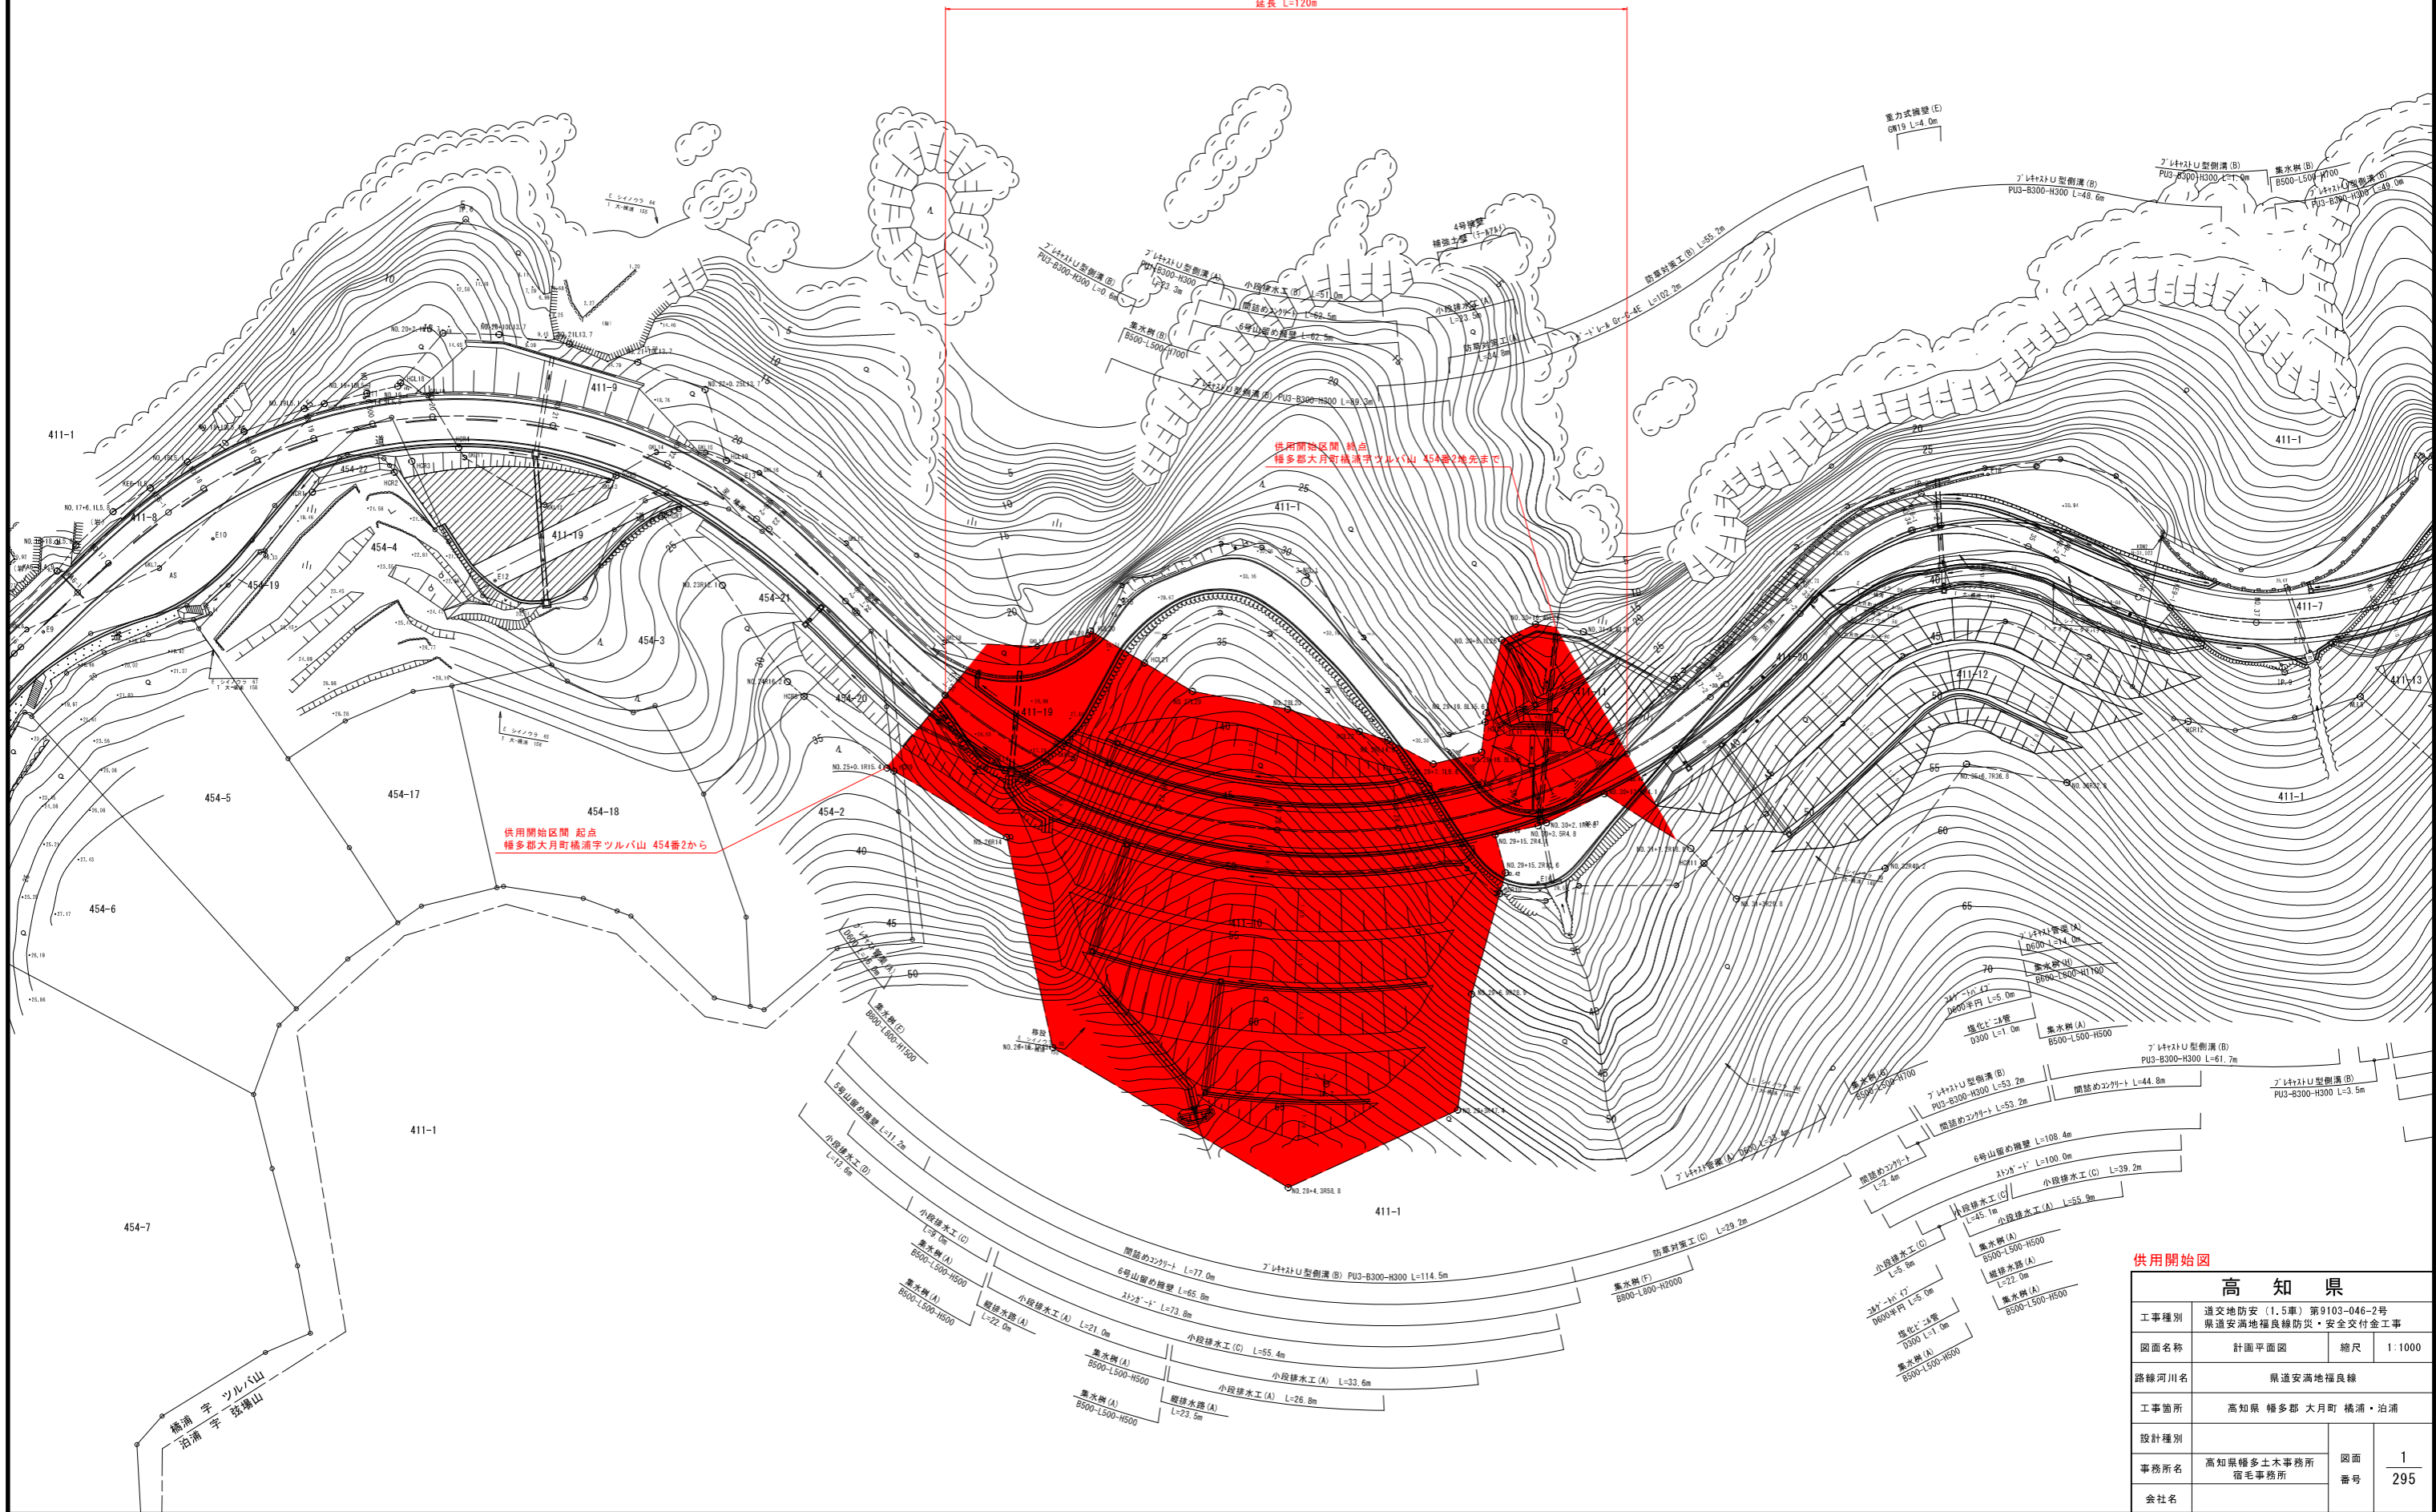

供用開始区間  
延長 L=120m



高知県	
工事種別	道交地防災 (1.5軍) 第9103-046-2号 県道安満地福良線防災・安全交付金工事
図面名称	計画平面図 縮尺 1:1000
路線河川名	県道安満地福良線
工事箇所	高知県 幡多郡 大月町 橋浦・泊浦
設計種別	
事務所名	高知県幡多土木事務所 宿毛事務所
会社名	
図面番号	1 / 295