


平面図 S=1:1000

(四万十市西土佐口屋内地内)

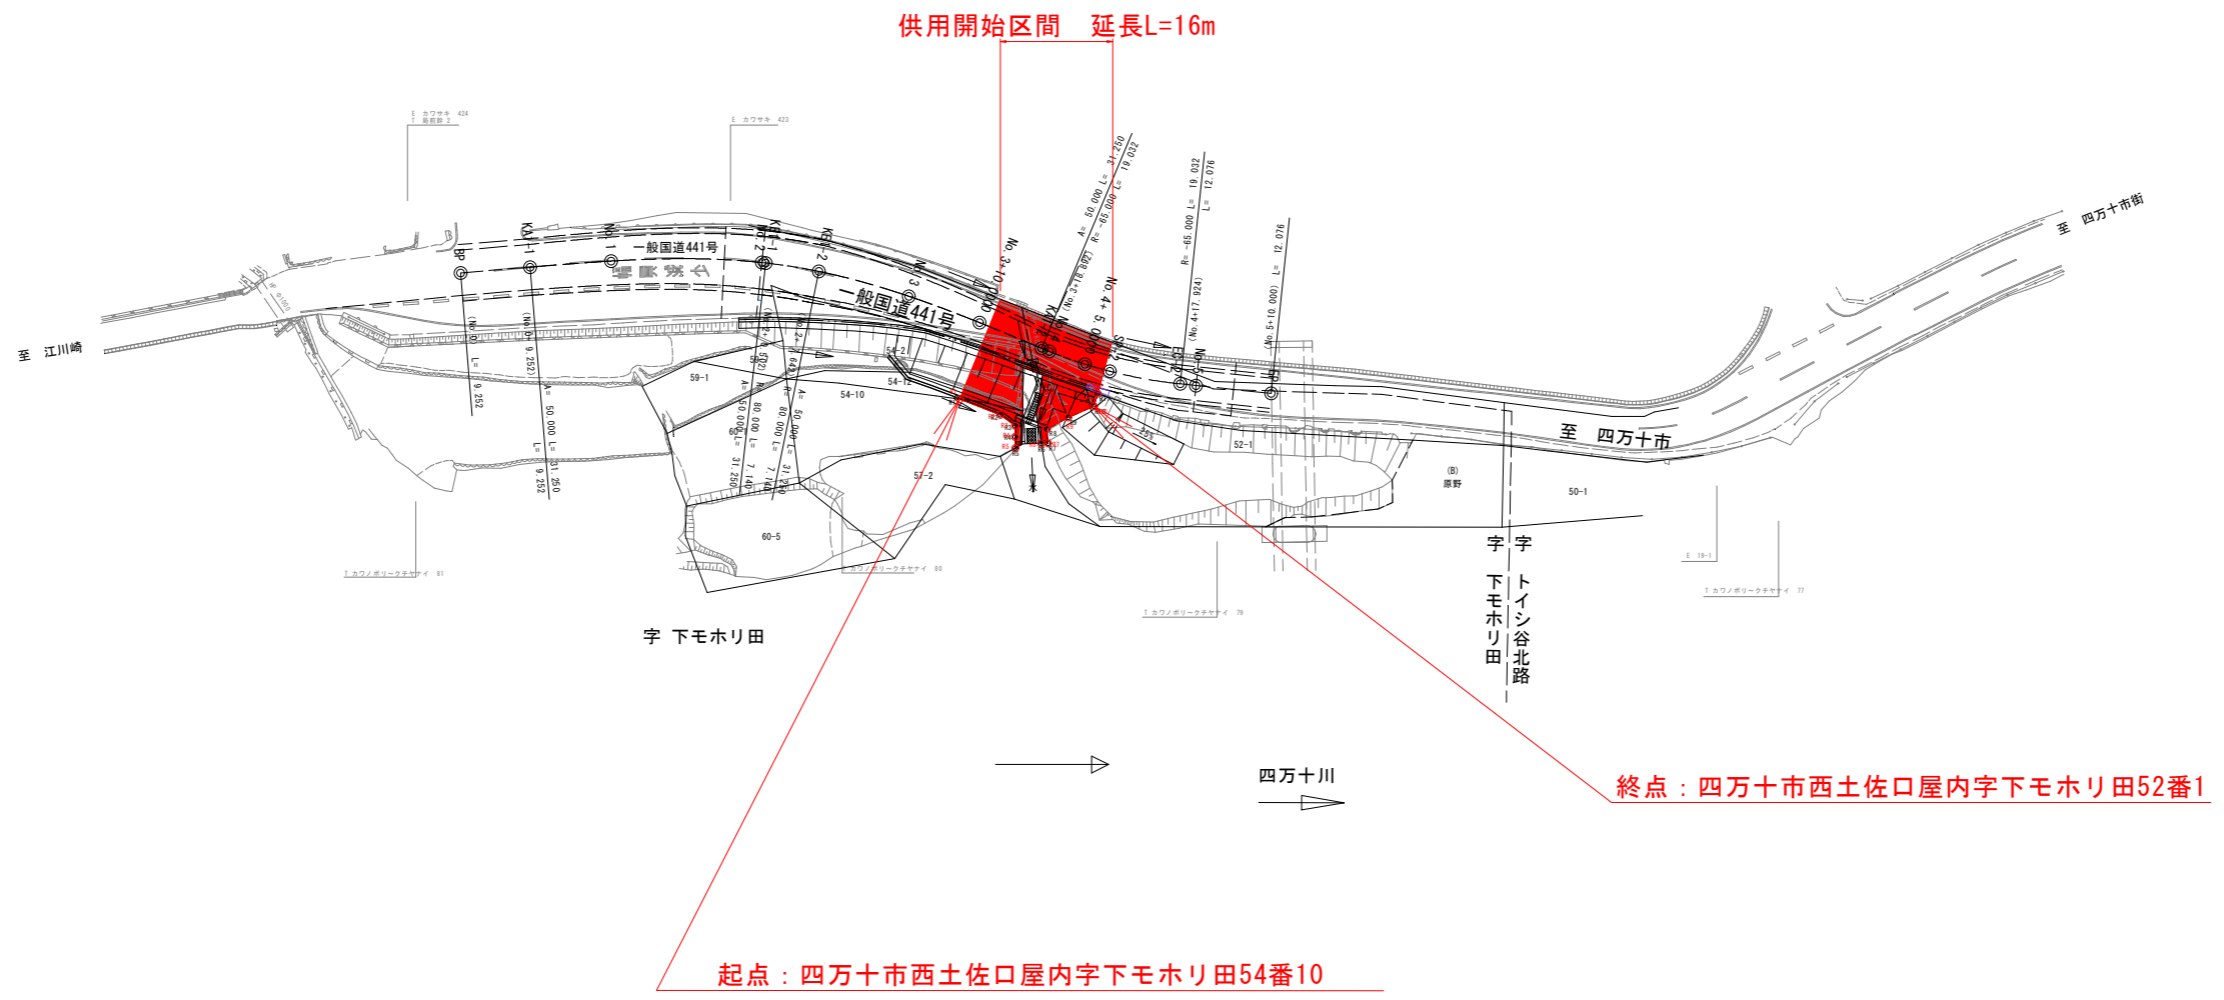

高 知 県			
工事種別			
図面名称	計画平面図	縮尺	S=1:1000
路線冊番号	国道441号		
工事箇所	四万十市西土佐口屋内地内		
設計種別			
事業者名	幡多土木事務所	図面	番 号
会社名			