


平面図  
S=1:500

区域変更区間

変更前 L=163m  
変更後 L=163m

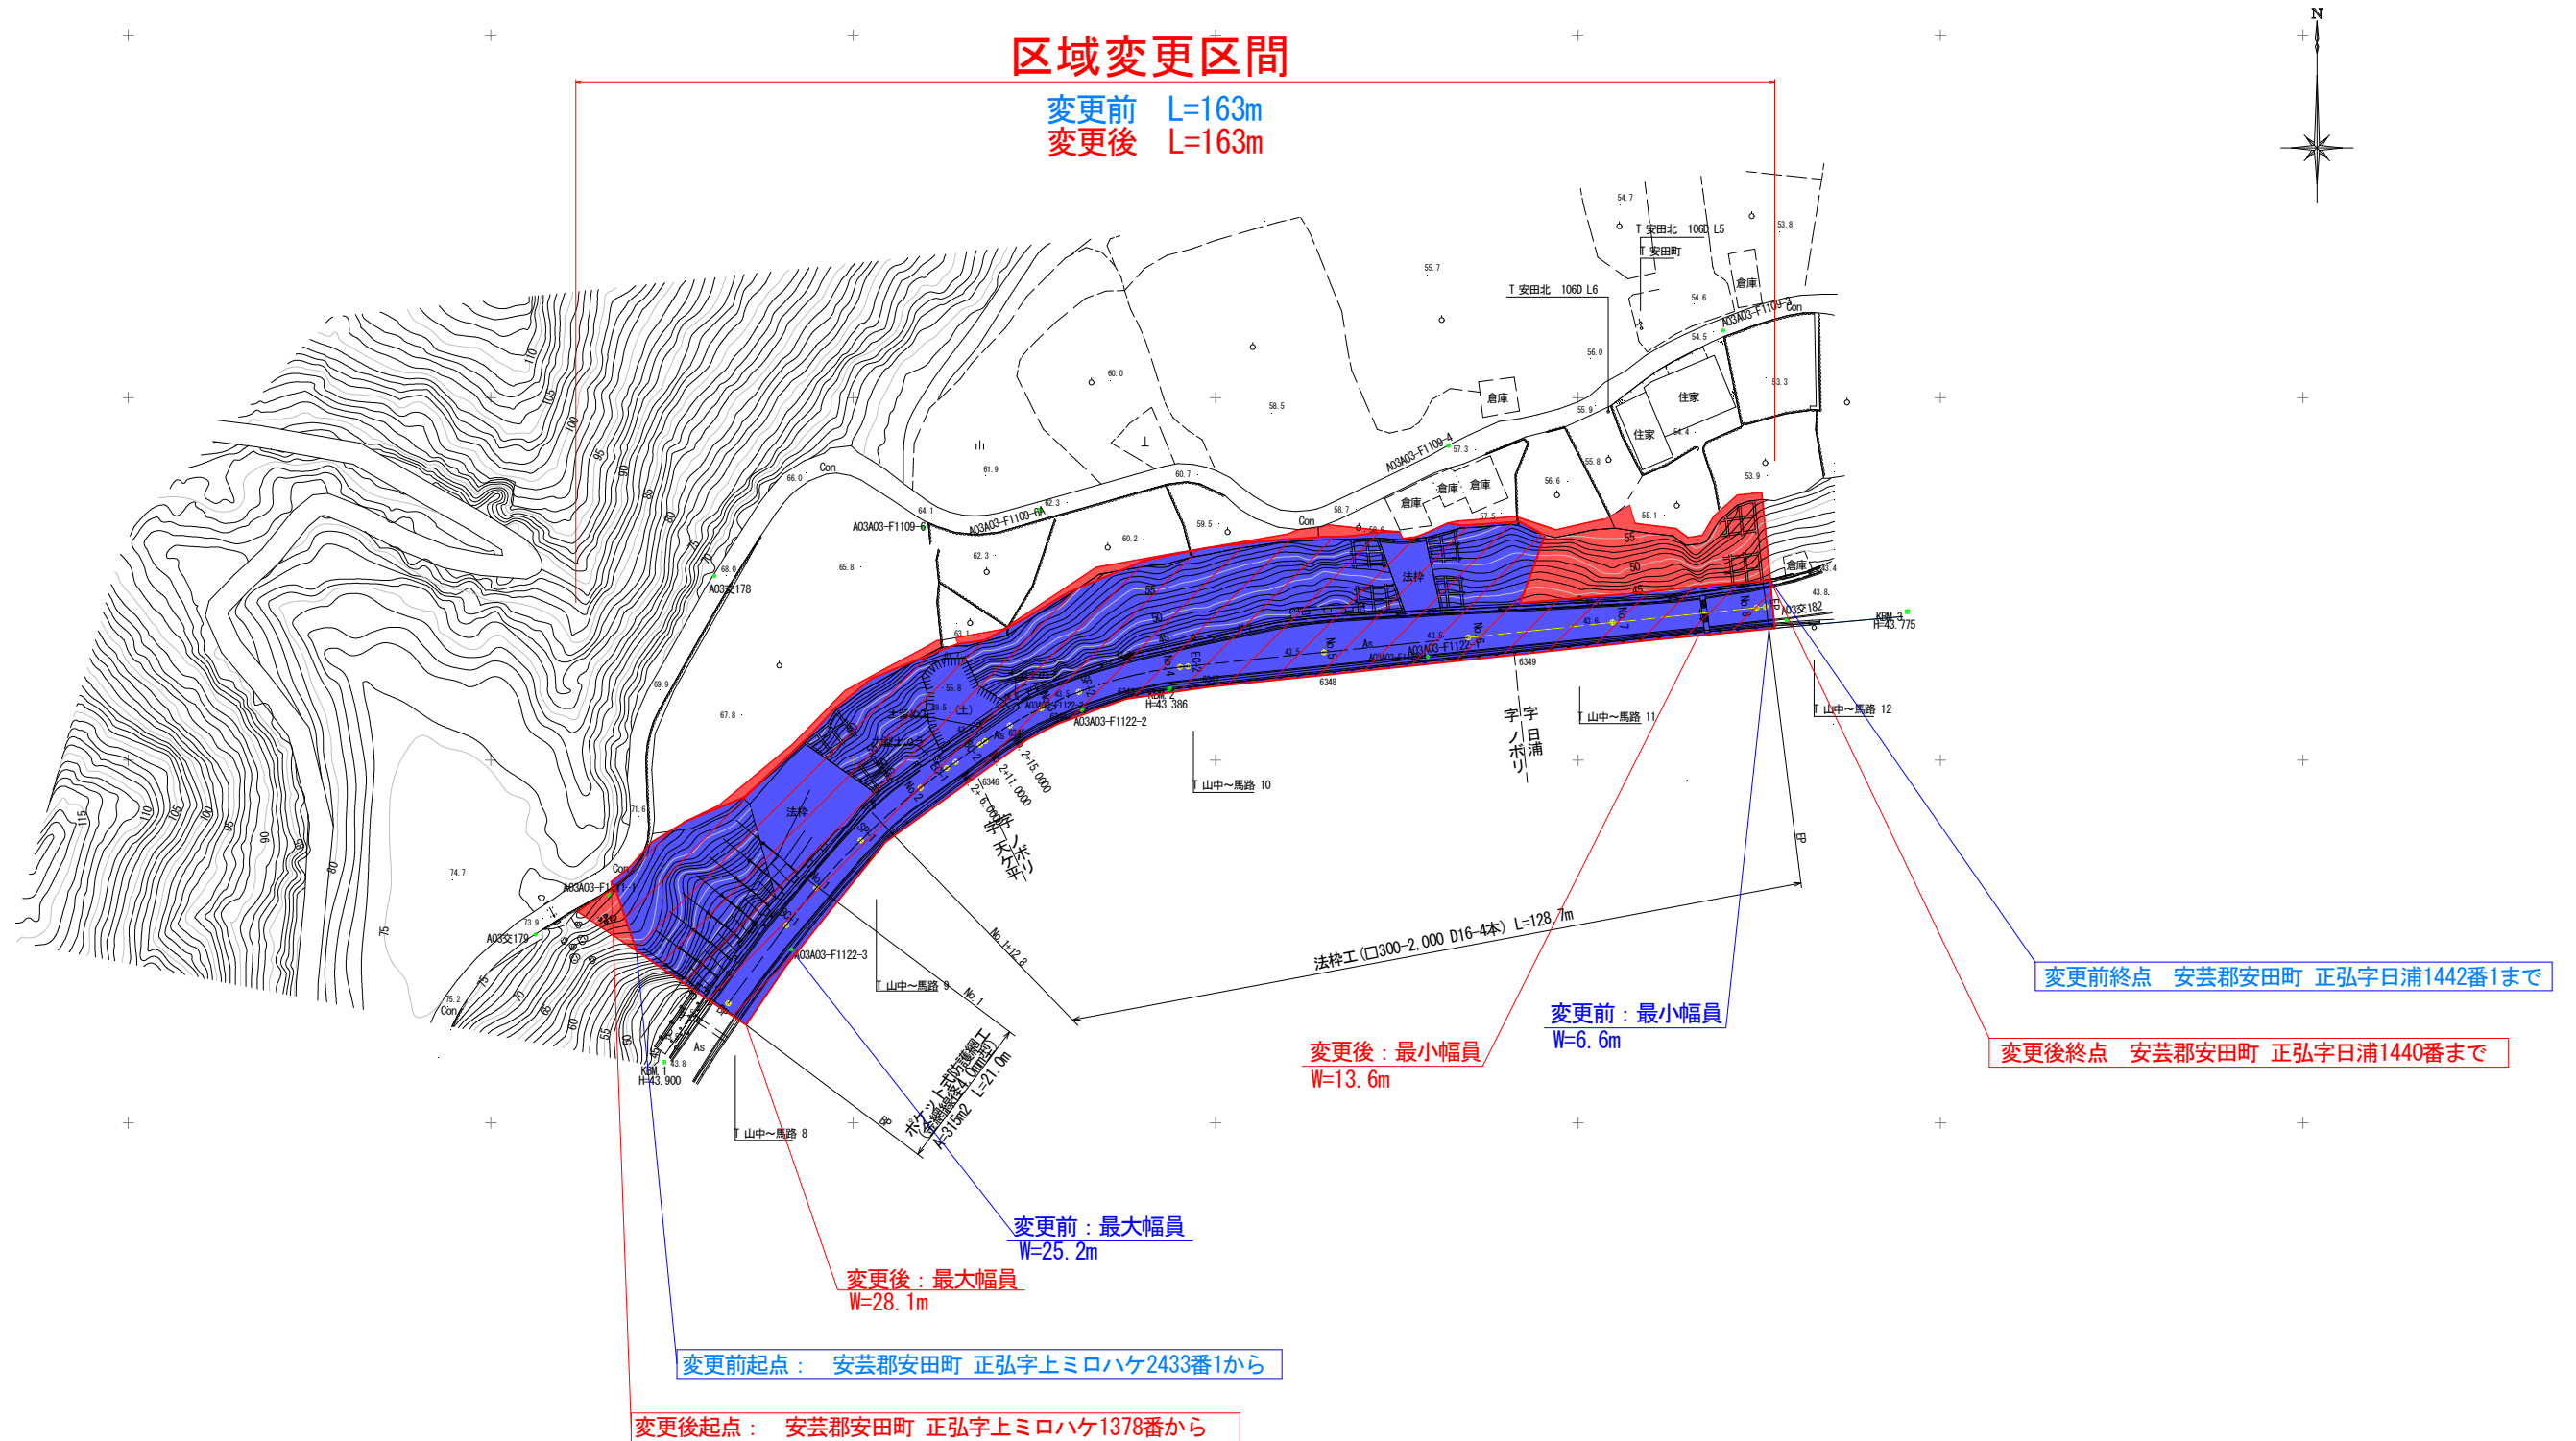

変更前終点 安芸郡安田町 正弘字日浦1442番1まで

変更後終点 安芸郡安田町 正弘字日浦1440番まで

変更前起点：安芸郡安田町 正弘字上ミロハケ2433番1から

変更後起点：安芸郡安田町 正弘字上ミロハケ1378番から

| 高 知 県 |               |          |       |
|-------|---------------|----------|-------|
| 工事種別  |               |          |       |
| 図面名称  | 平面図           | 縮尺       | 1:500 |
| 路線河川名 | 県道安田東洋線       |          |       |
| 工事箇所  | 高知県 安芸郡安田町 正弘 |          |       |
| 設計種別  |               |          |       |
| 事業者名  | 高知県安芸土木事務所    | 図面<br>番号 | —     |
| 会社名   |               |          |       |