


区域変更平面図

須崎市 浦ノ内東分 S=1:1000

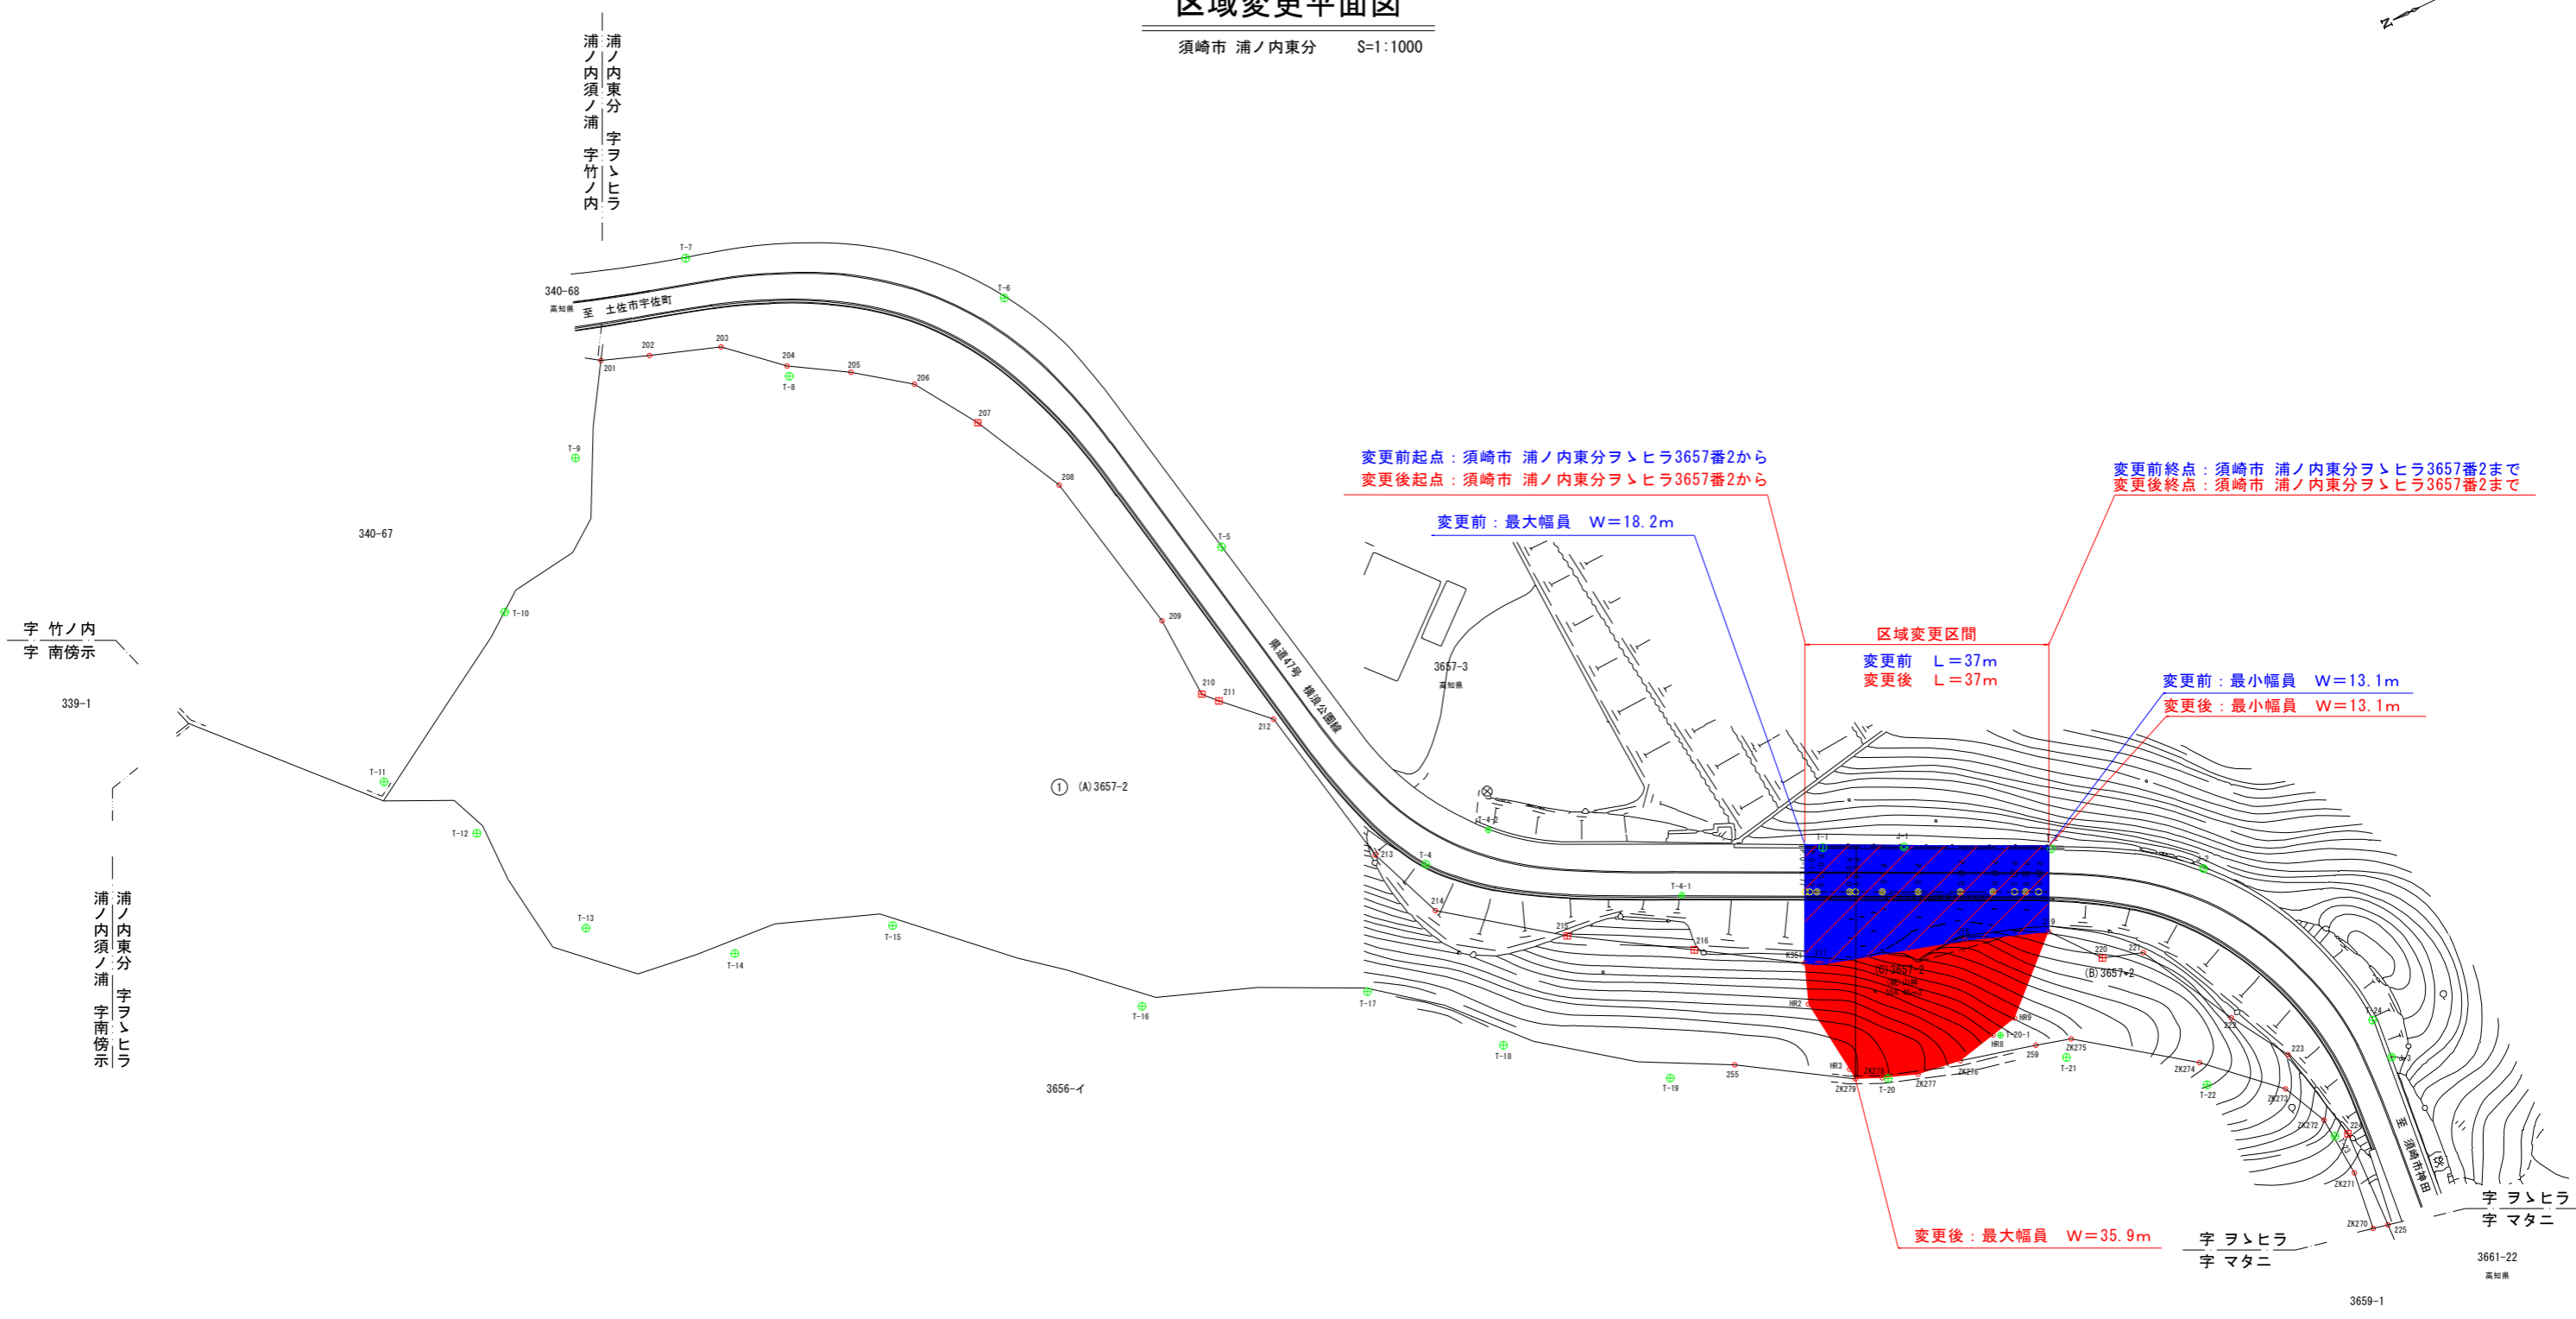

変更前起点：須崎市 浦ノ内東分ヲヒラ3657番2から
 変更後起点：須崎市 浦ノ内東分ヲヒラ3657番2から

変更前：最大幅員 W=18.2m

変更前終点：須崎市 浦ノ内東分ヲヒラ3657番2まで
 変更後終点：須崎市 浦ノ内東分ヲヒラ3657番2まで

区域変更区間
 変更前 L=37m
 変更後 L=37m

変更前：最小幅員 W=13.1m
 変更後：最小幅員 W=13.1m

変更後：最大幅員 W=35.9m

字 竹ノ内
 字 南傍示

339-1

浦ノ内東分
 浦ノ内須ノ浦
 字ヲヒラ
 字南傍示

字ヲヒラ
 字マタニ

3661-22
 高知県

3659-1

凡 例	
	買収地
	分界線
	基準点(既知点)
	4級基準点・補助基準点
	準拠点
	コンクリート杭
	中心点
	大字界
	字 界

高 知 県			
工事種別	工 事 号		
図面名称	用地平面図	縮尺	S=1:1000
路線河川名			
工事箇所	須崎(市) 浦ノ内東分	地内	
設計種別		図 面 号	2
事務所名	須崎土木事務所	図 面 号	3
会社名			