


計画平面図 S=1:500

供用開始区間：L=220m

起点：安芸郡安田町与床嶋岡山798番1から

終点：安芸郡安田町与床嶋岡山798番11まで

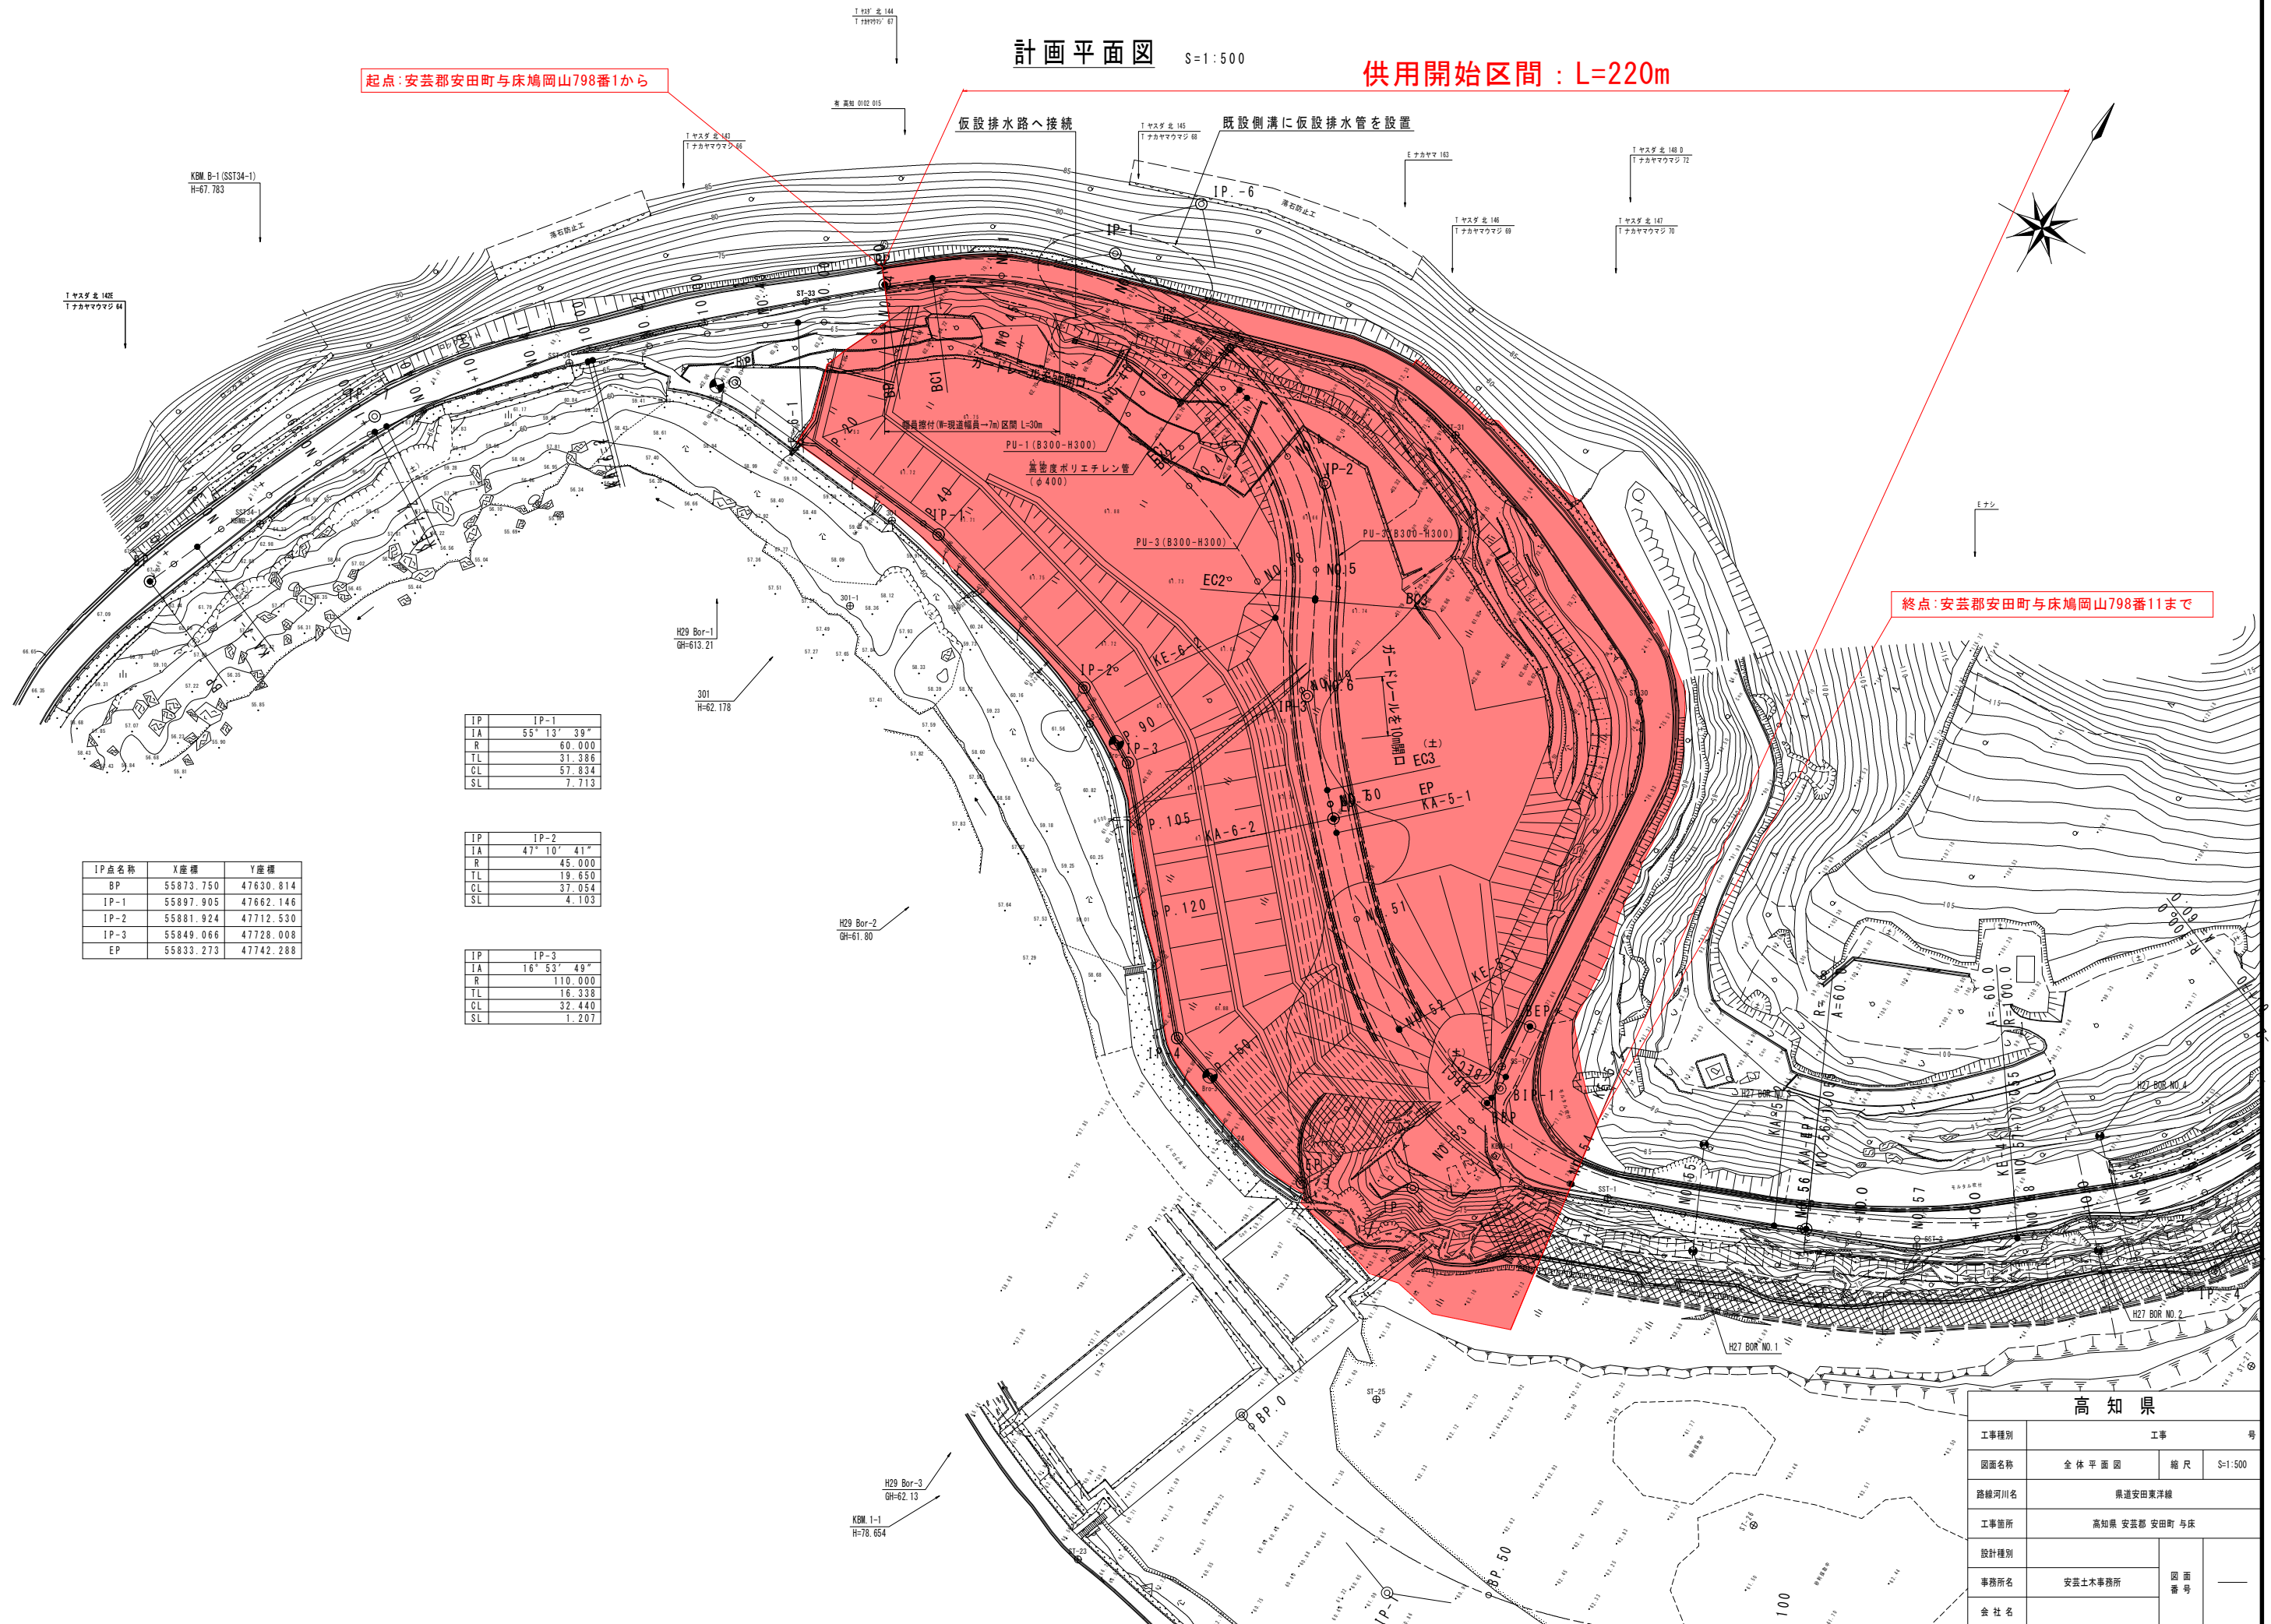

IP	IP-2
IA	47° 10' 41"
R	45.000
TL	19.650
CL	37.054
SL	4.103

IP	IP-3
IA	16° 53' 49"
R	110.000
TL	16.338
CL	32.440
SL	1.207

IP点名称	X座標	Y座標
BP	55873.750	47630.814
IP-1	55897.905	47662.146
IP-2	55881.924	47712.530
IP-3	55849.066	47728.008
EP	55833.273	47742.288

高知県	
工事種別	工事 号
図面名称	全体平面図 縮尺 S=1:500
路線河川名	県道安田東洋線
工事箇所	高知県 安芸郡 安田町 与床
設計種別	
事務所名	安芸土木事務所 図面番号
会社名	