


平面図

S=1:1000

高岡郡 中土佐町 大野見吉野

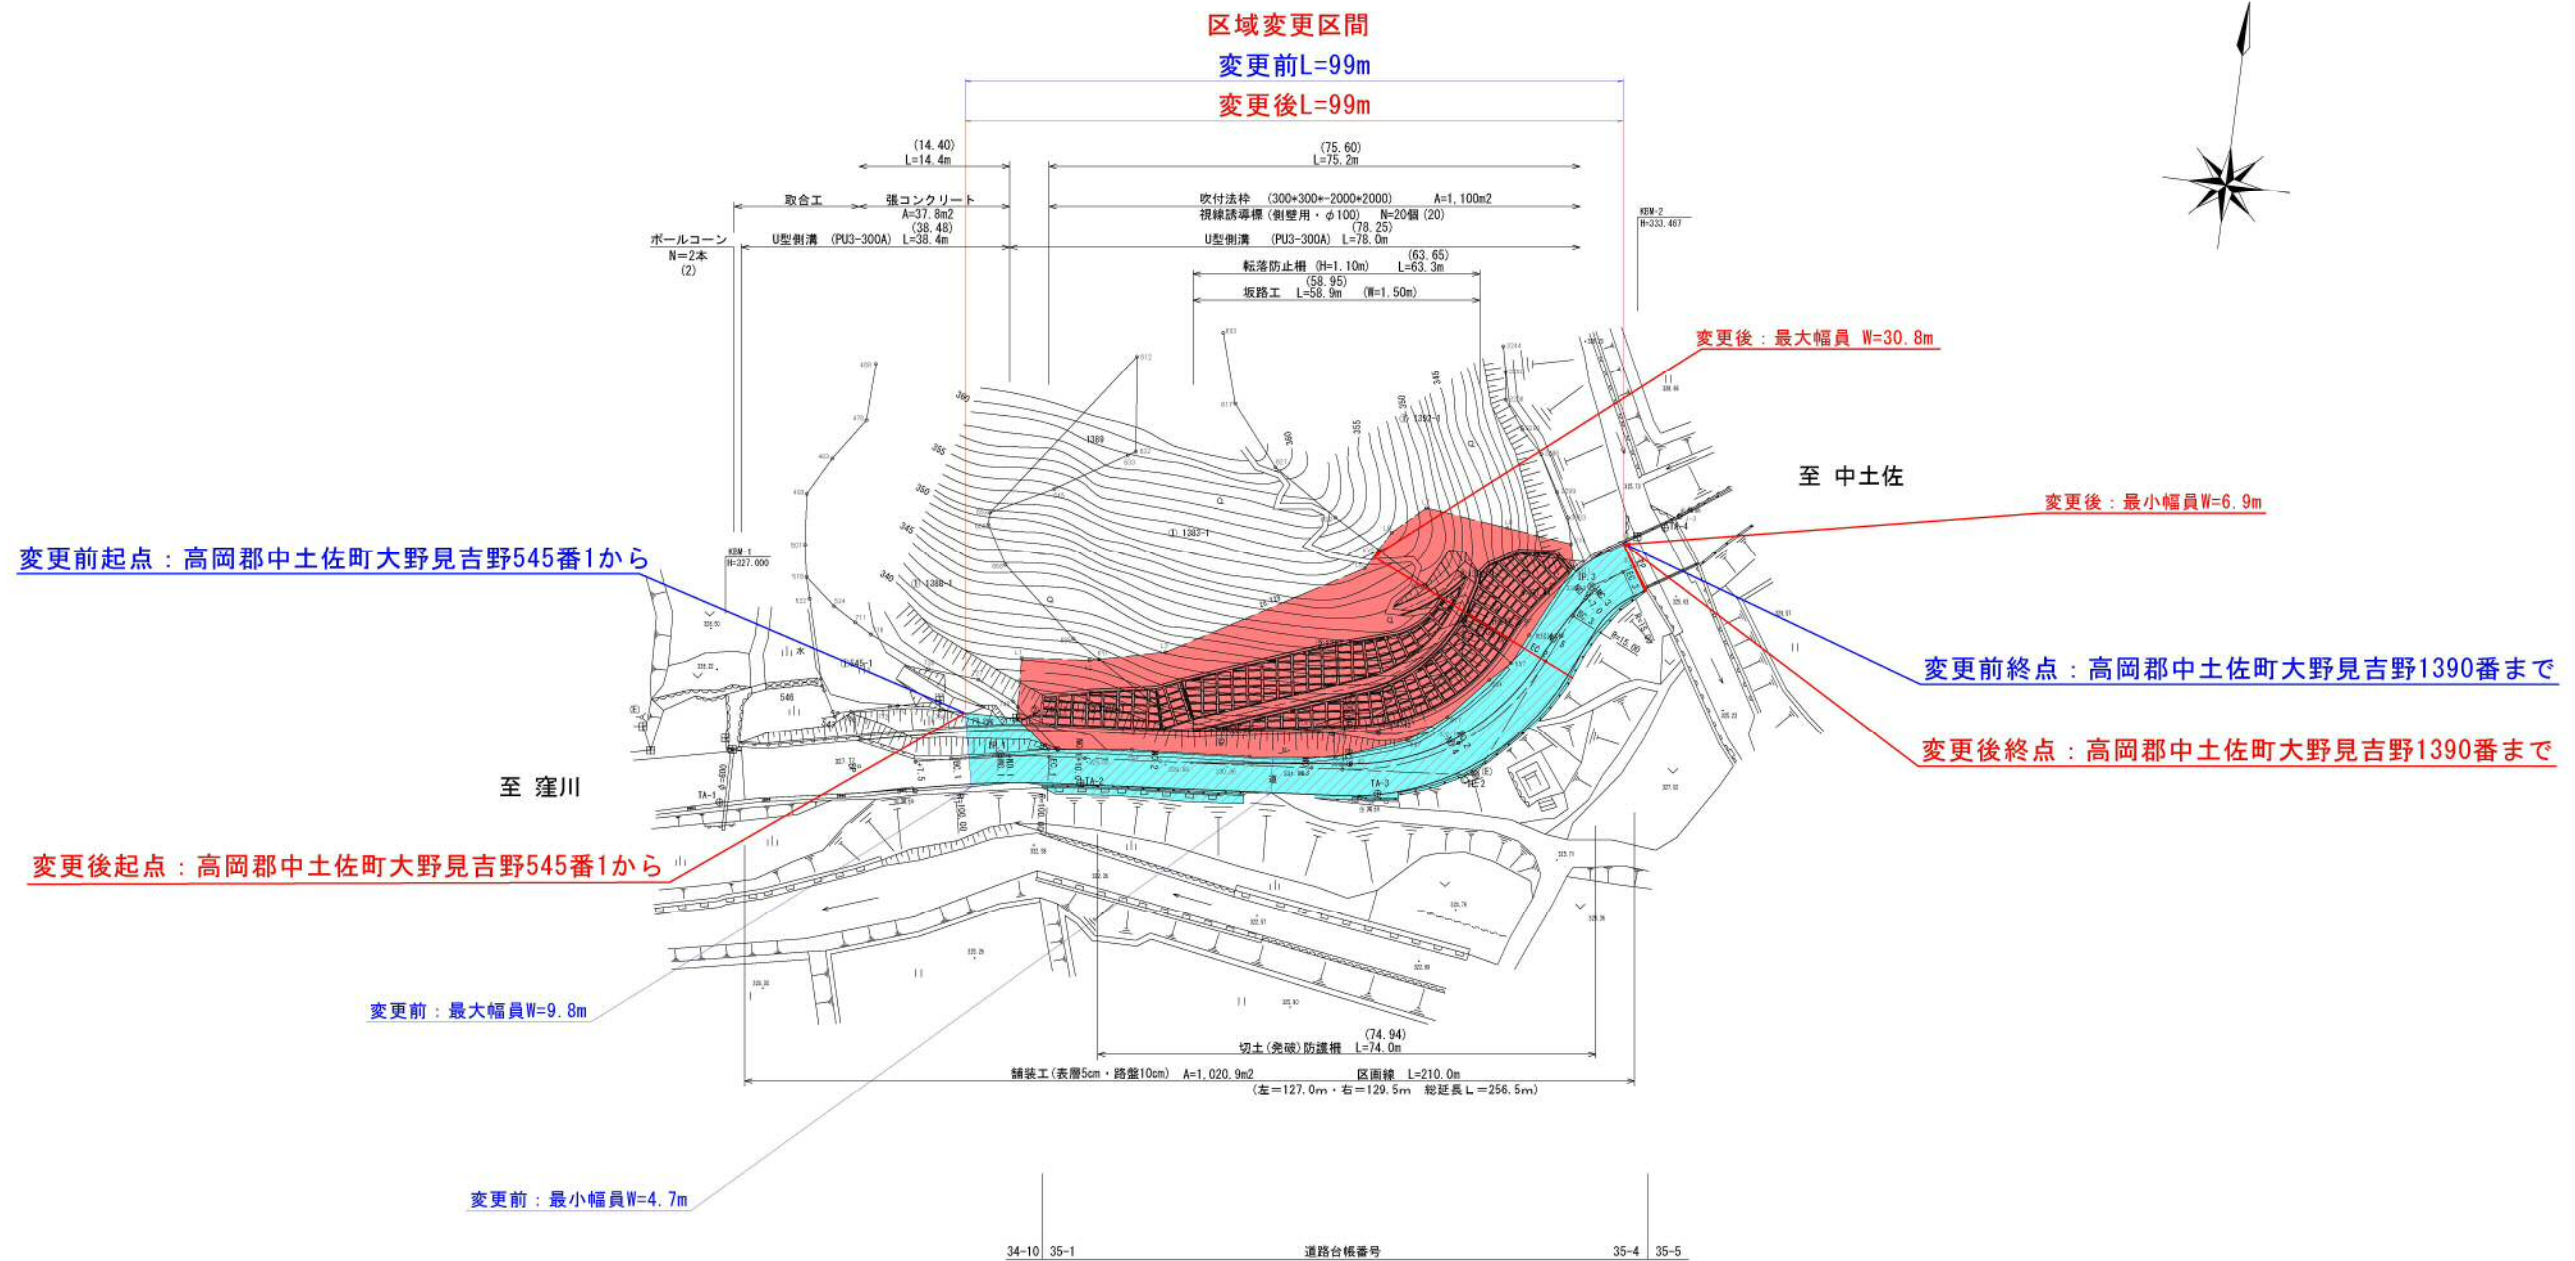

高 知 県			
工事種別			
図面名称	区域変更図	縮尺	S=1:1000
路線名	県道窪川中土佐線(1工区)		
工事箇所	高岡郡 中土佐町 大野見吉野		
設計種別			
事務所名	高知県須崎土木事務所	図面番号	
会社名			