


# 平面図

S=1:1000

高岡郡 中土佐町 大野見吉野

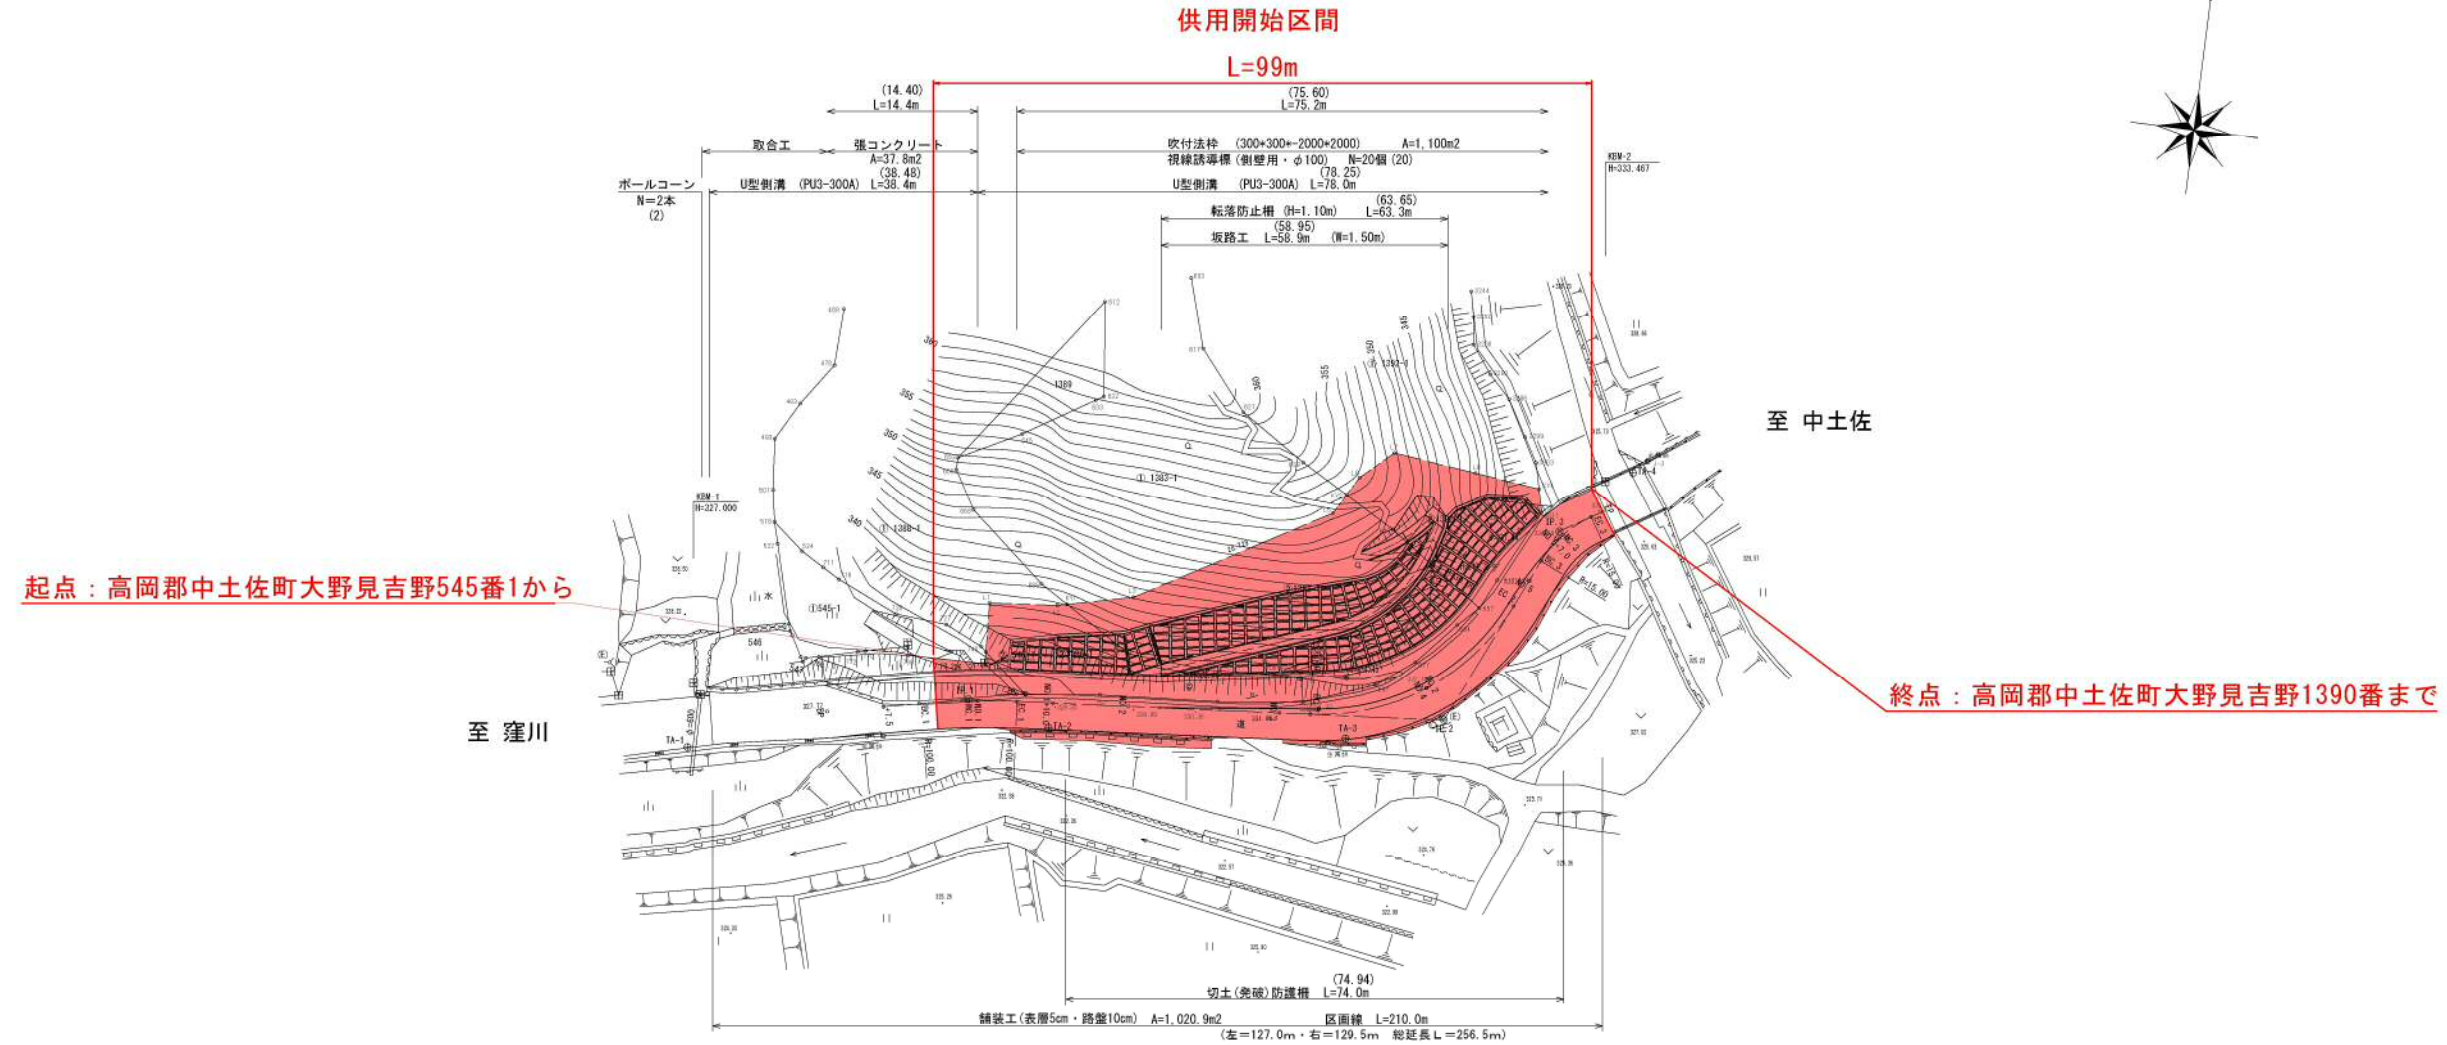

IP. 1 IA=7-25-10 R=100.000 TL= 6.484 CL= 12.949 SL= 0.210	IP. 2 IA=61-04-55 R=30.000 TL=17.700 CL=31.982 SL= 4.832	IP. 3 IA=34-17-13 R=15.000 TL=4.627 CL=8.976 SL=0.697
--	---	--

高 知 県			
工事種別			
図面名称	供用開始図	縮尺	S=1:1000
路線名	県道窪川中土佐線(1工区)		
工事箇所	高岡郡 中土佐町 大野見吉野		
設計種別			
事務所名	高知県須崎土木事務所	図面 番号	—
会社名			