


# 道路計画平面図 (供用開始図)

高知県土佐清水市有永 (3工区)

S=1:1000

供用開始区間  
延長 L=178m

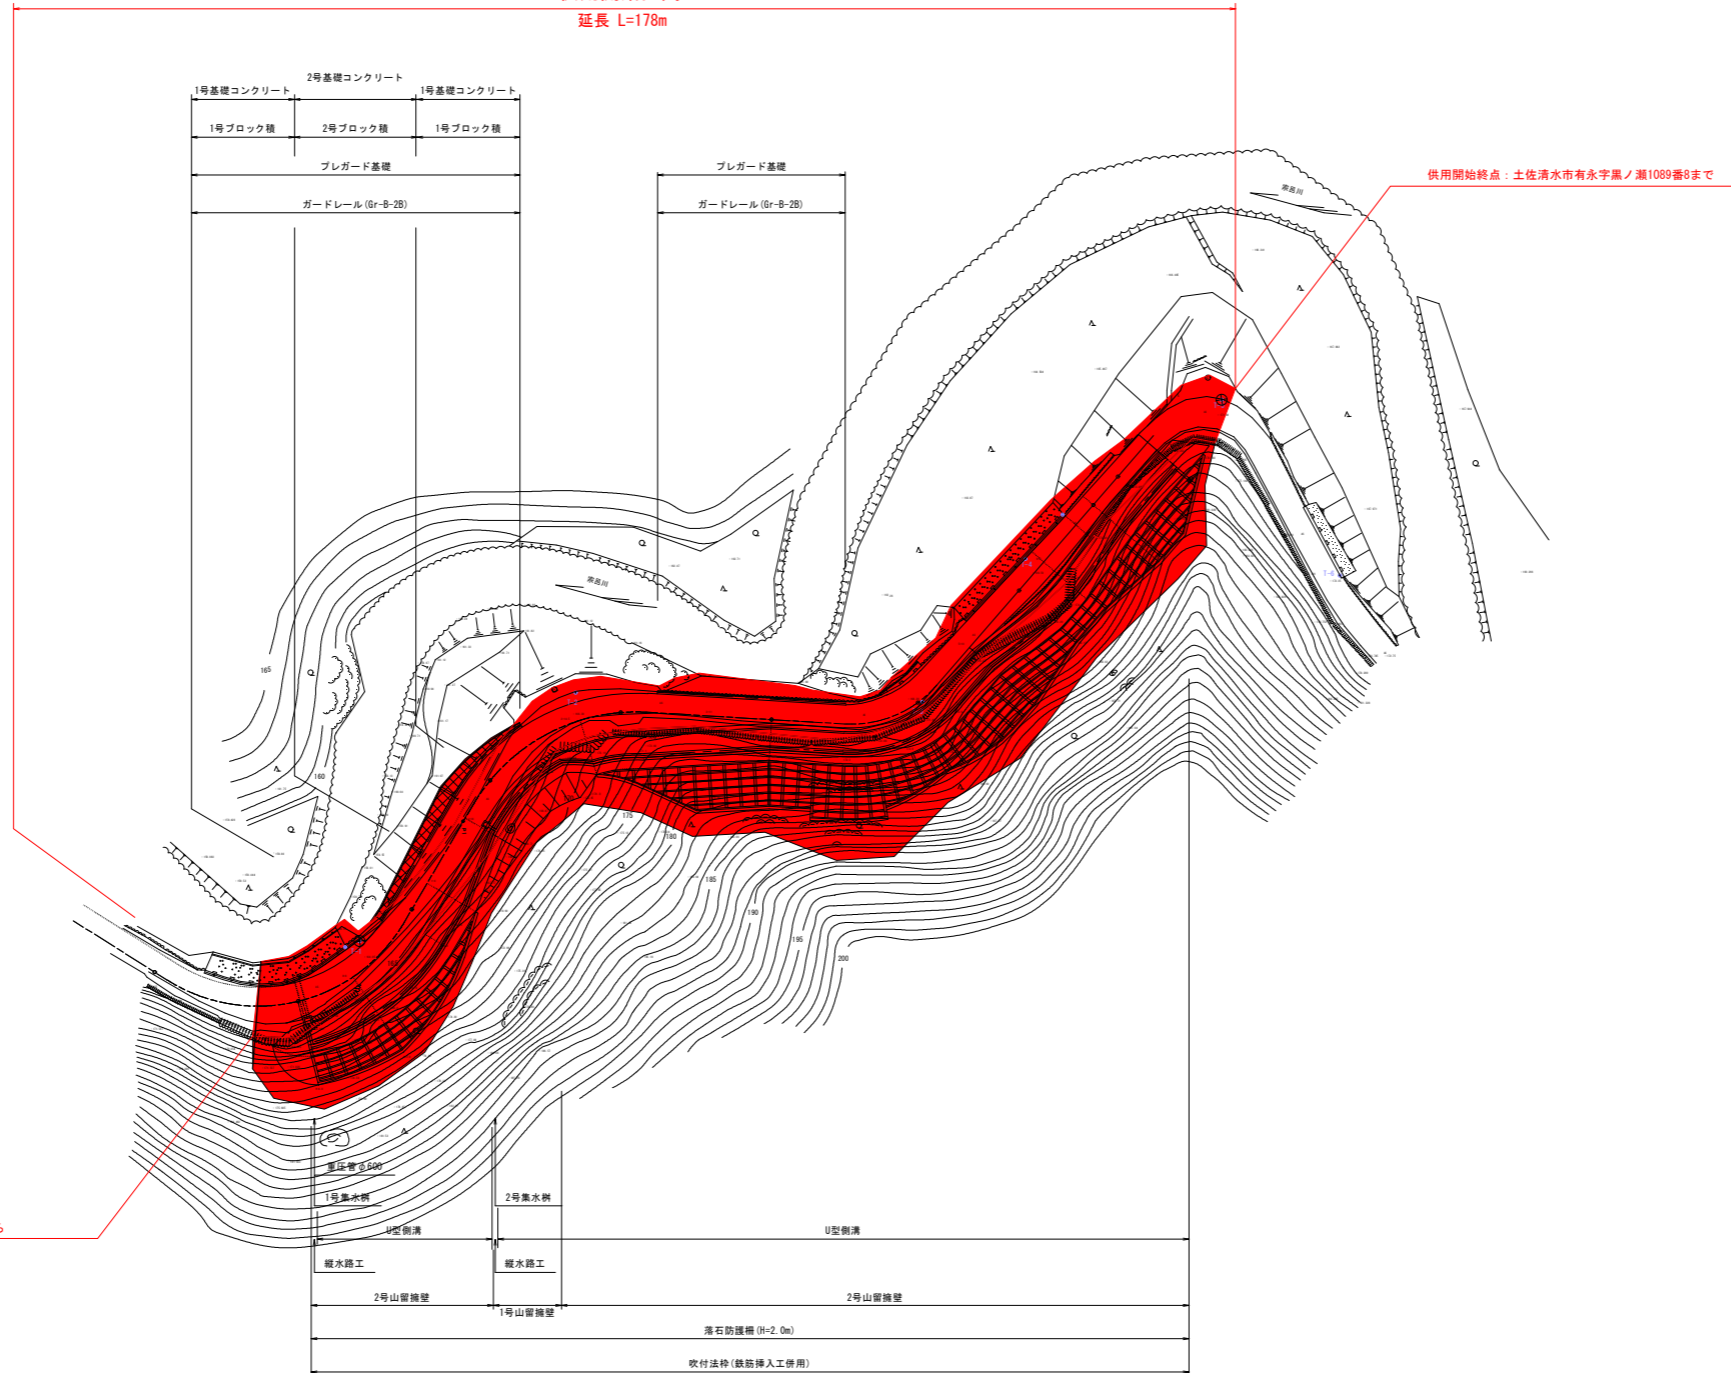

供用開始起点: 土佐清水市有永字黒ノ瀬1089番2から

供用開始終点: 土佐清水市有永字黒ノ瀬1089番8まで

高知県			
工事種別			
図面名称	区域変更図	縮尺	S=1:1000
路線名	県道赤呂中村線		
工事箇所	高知県 土佐清水市 有永		
設計種別			
事務所名	〒1288222222	図面 番号	—
会社名			