


計画平面図 S=1:1000

高知県 宿毛市 橋上町 楠山
供用開始図

凡例

	計画路面
	側溝
	山留ブロック積
	山留擁壁
	防護工
	法面工
	水路
	支道
	乾石破砕 (斜面切土内)

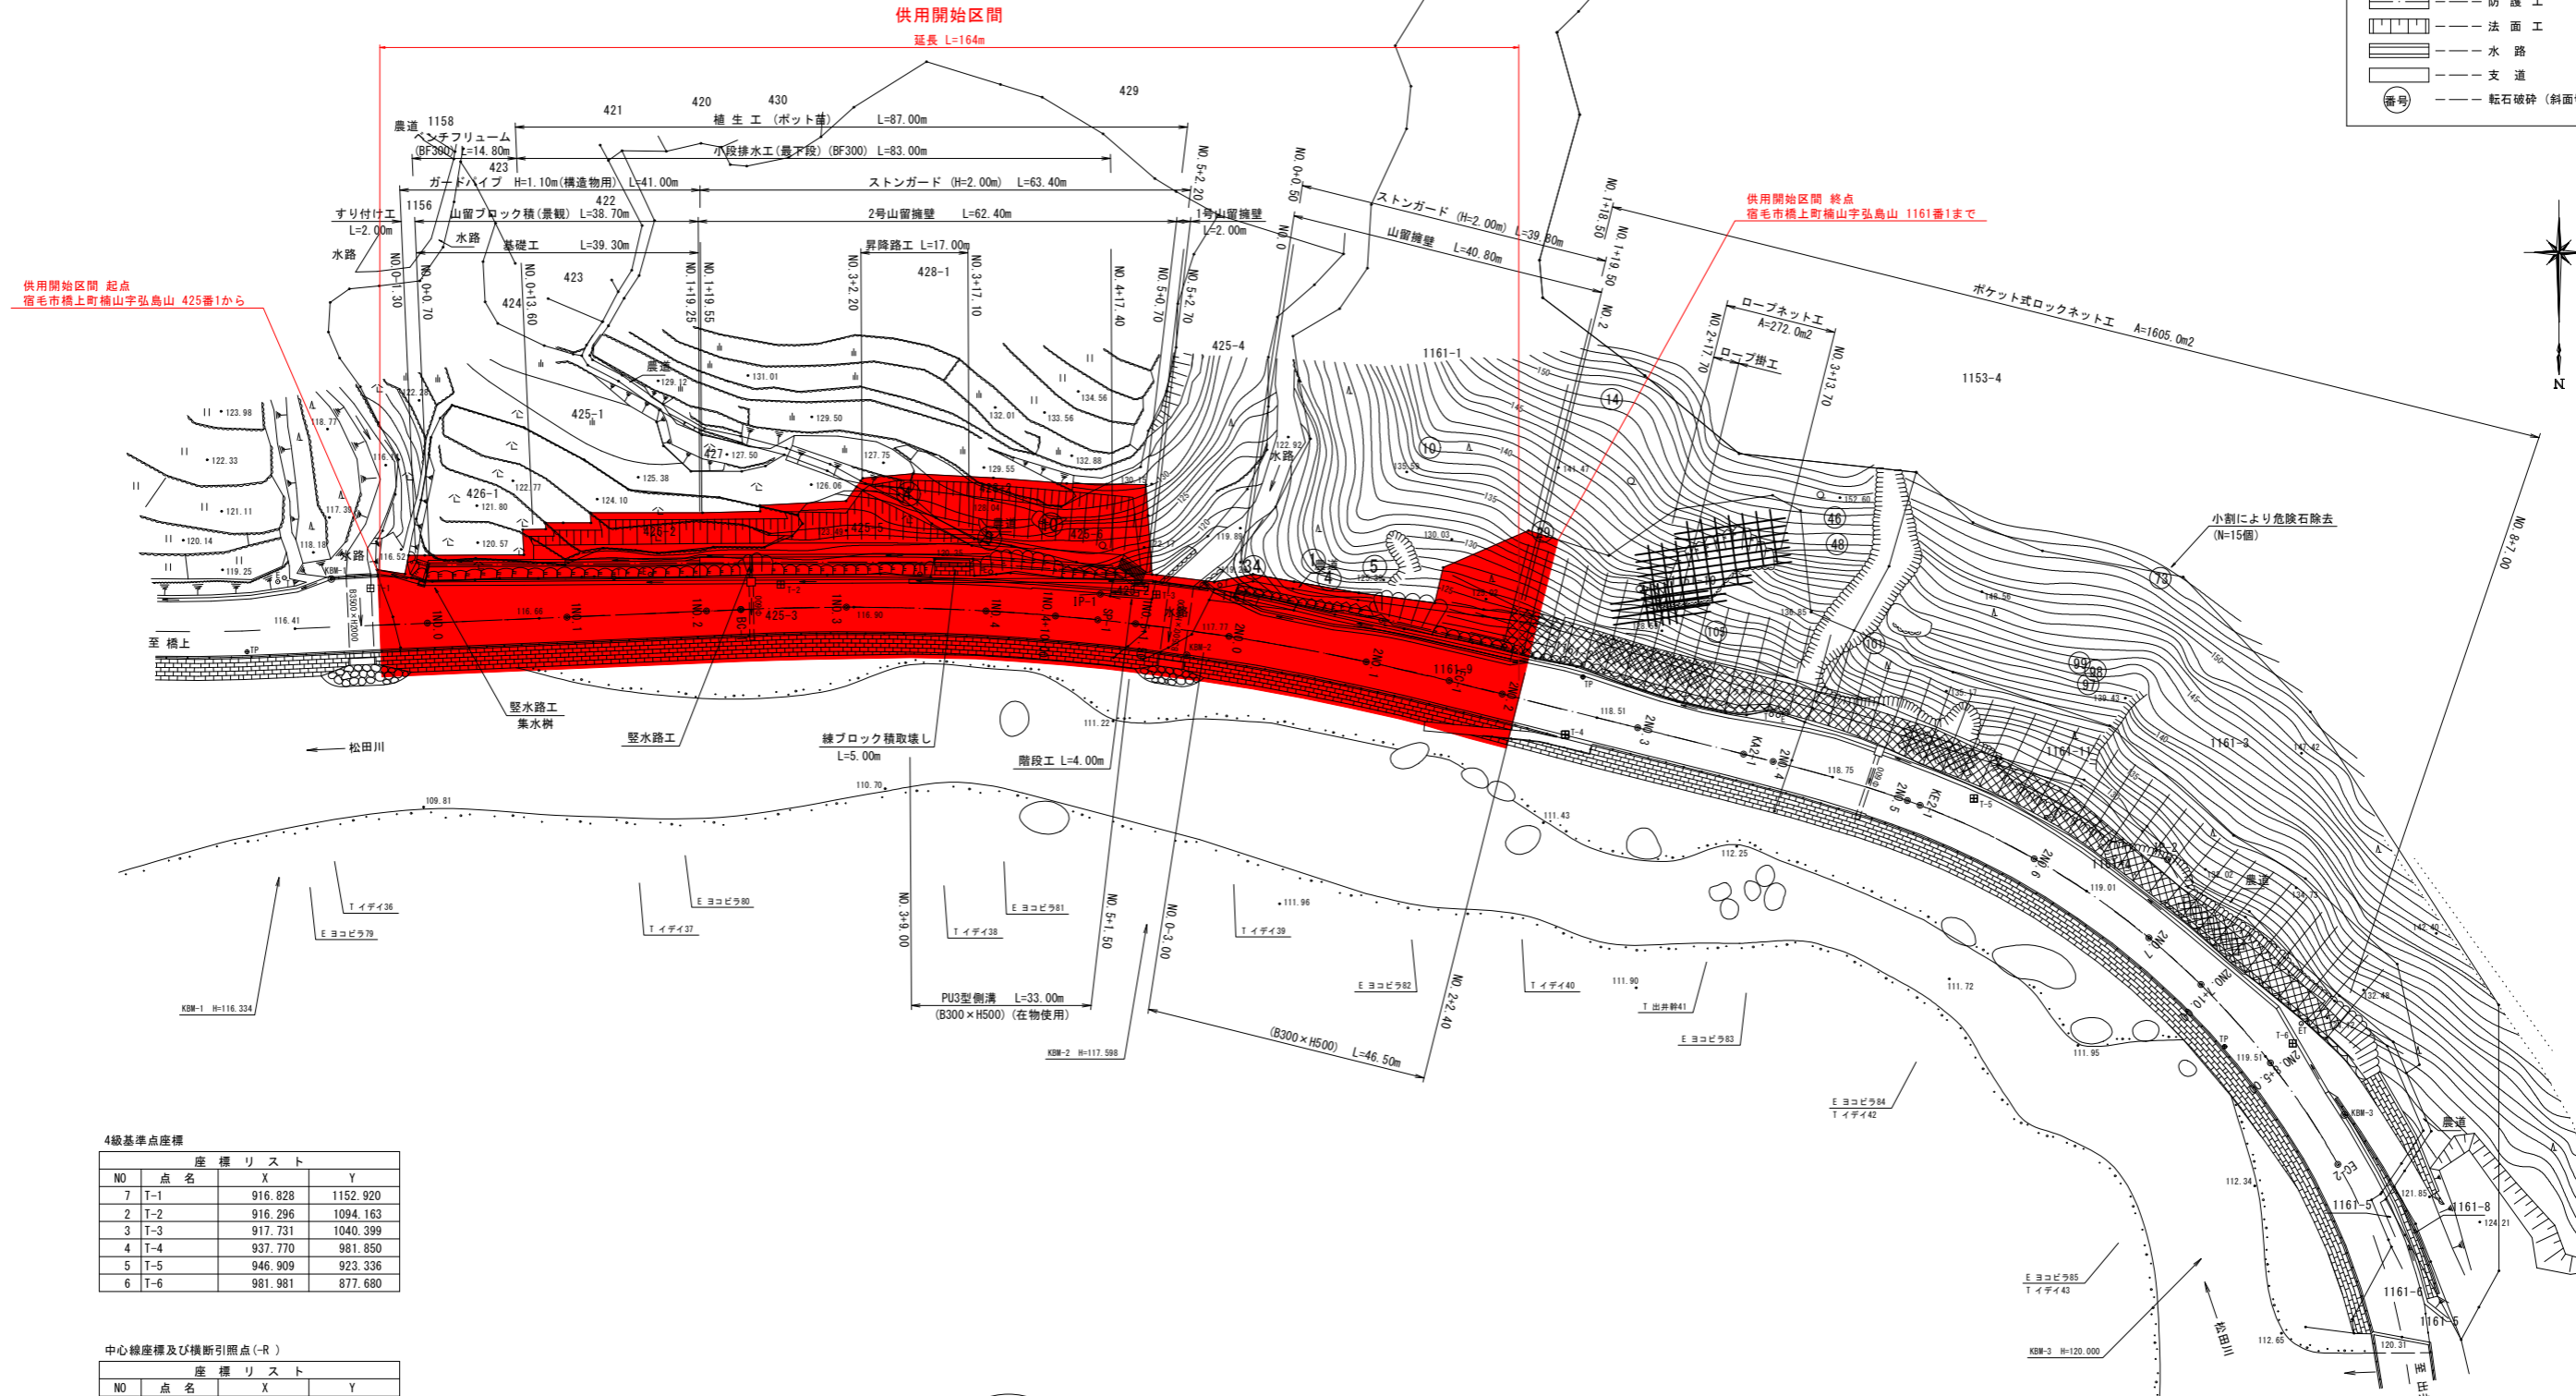


4級基準点座標

NO	点名	X	Y
7	T-1	916.828	1152.920
2	T-2	916.296	1094.163
3	T-3	917.731	1040.399
4	T-4	937.770	981.850
5	T-5	946.909	923.336
6	T-6	981.981	877.680

中心線座標及び横断引照点(-R)

NO	点名	X	Y
50	NO.0	921.826	1144.744
131	NO.0-R3.20	925.023	1144.605
65	NO.1	920.958	1124.762
133	NO.1-R3.20	924.155	1124.624
66	NO.2	920.089	1104.781
135	NO.2-R3.20	923.286	1104.642
67	NO.3	919.541	1084.791
137	NO.3-R3.20	922.741	1084.787
68	NO.4	920.082	1064.801
139	NO.4-R3.20	923.277	1064.977
69	NO.4+10.00	920.774	1054.825
141	NO.4+10.00-R	923.963	1055.091
71	NO.5+1.50	921.915	1043.382
143	NO.5+1.50-R3.20	925.094	1043.751

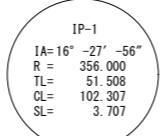

IP	IP-1	IP-2	X	Y	Z
NO	2-1	1	2	Y	0.000
IA	46° -47' -35"		LC	1.010	0.000
R	114.700	114.700	CL	80.488	0.000
A	55.000	0.000	D	62.571	49.973
L	26.373	0.000	S	26.358	0.000
ΔR	0.253	0.000	W	49.390	0.000
XM	13.181	0.000			

供用開始図 (K004A135)

高知県		工事	号
工事種別	計画平面図	縮尺	1:1000
路面名称	路線河川名 県道宿毛津島線		
工事箇所	高知県 宿毛市 橋上町 楠山		
設計種別	事務所名 楠多土木事務所 宿毛事務所		
事務所名	図面	番号	1
会社名	番号		13