


県道中村下ノ加江線平面図 S=1:1000

幡多郡 三原村 成山 地内

区域変更図

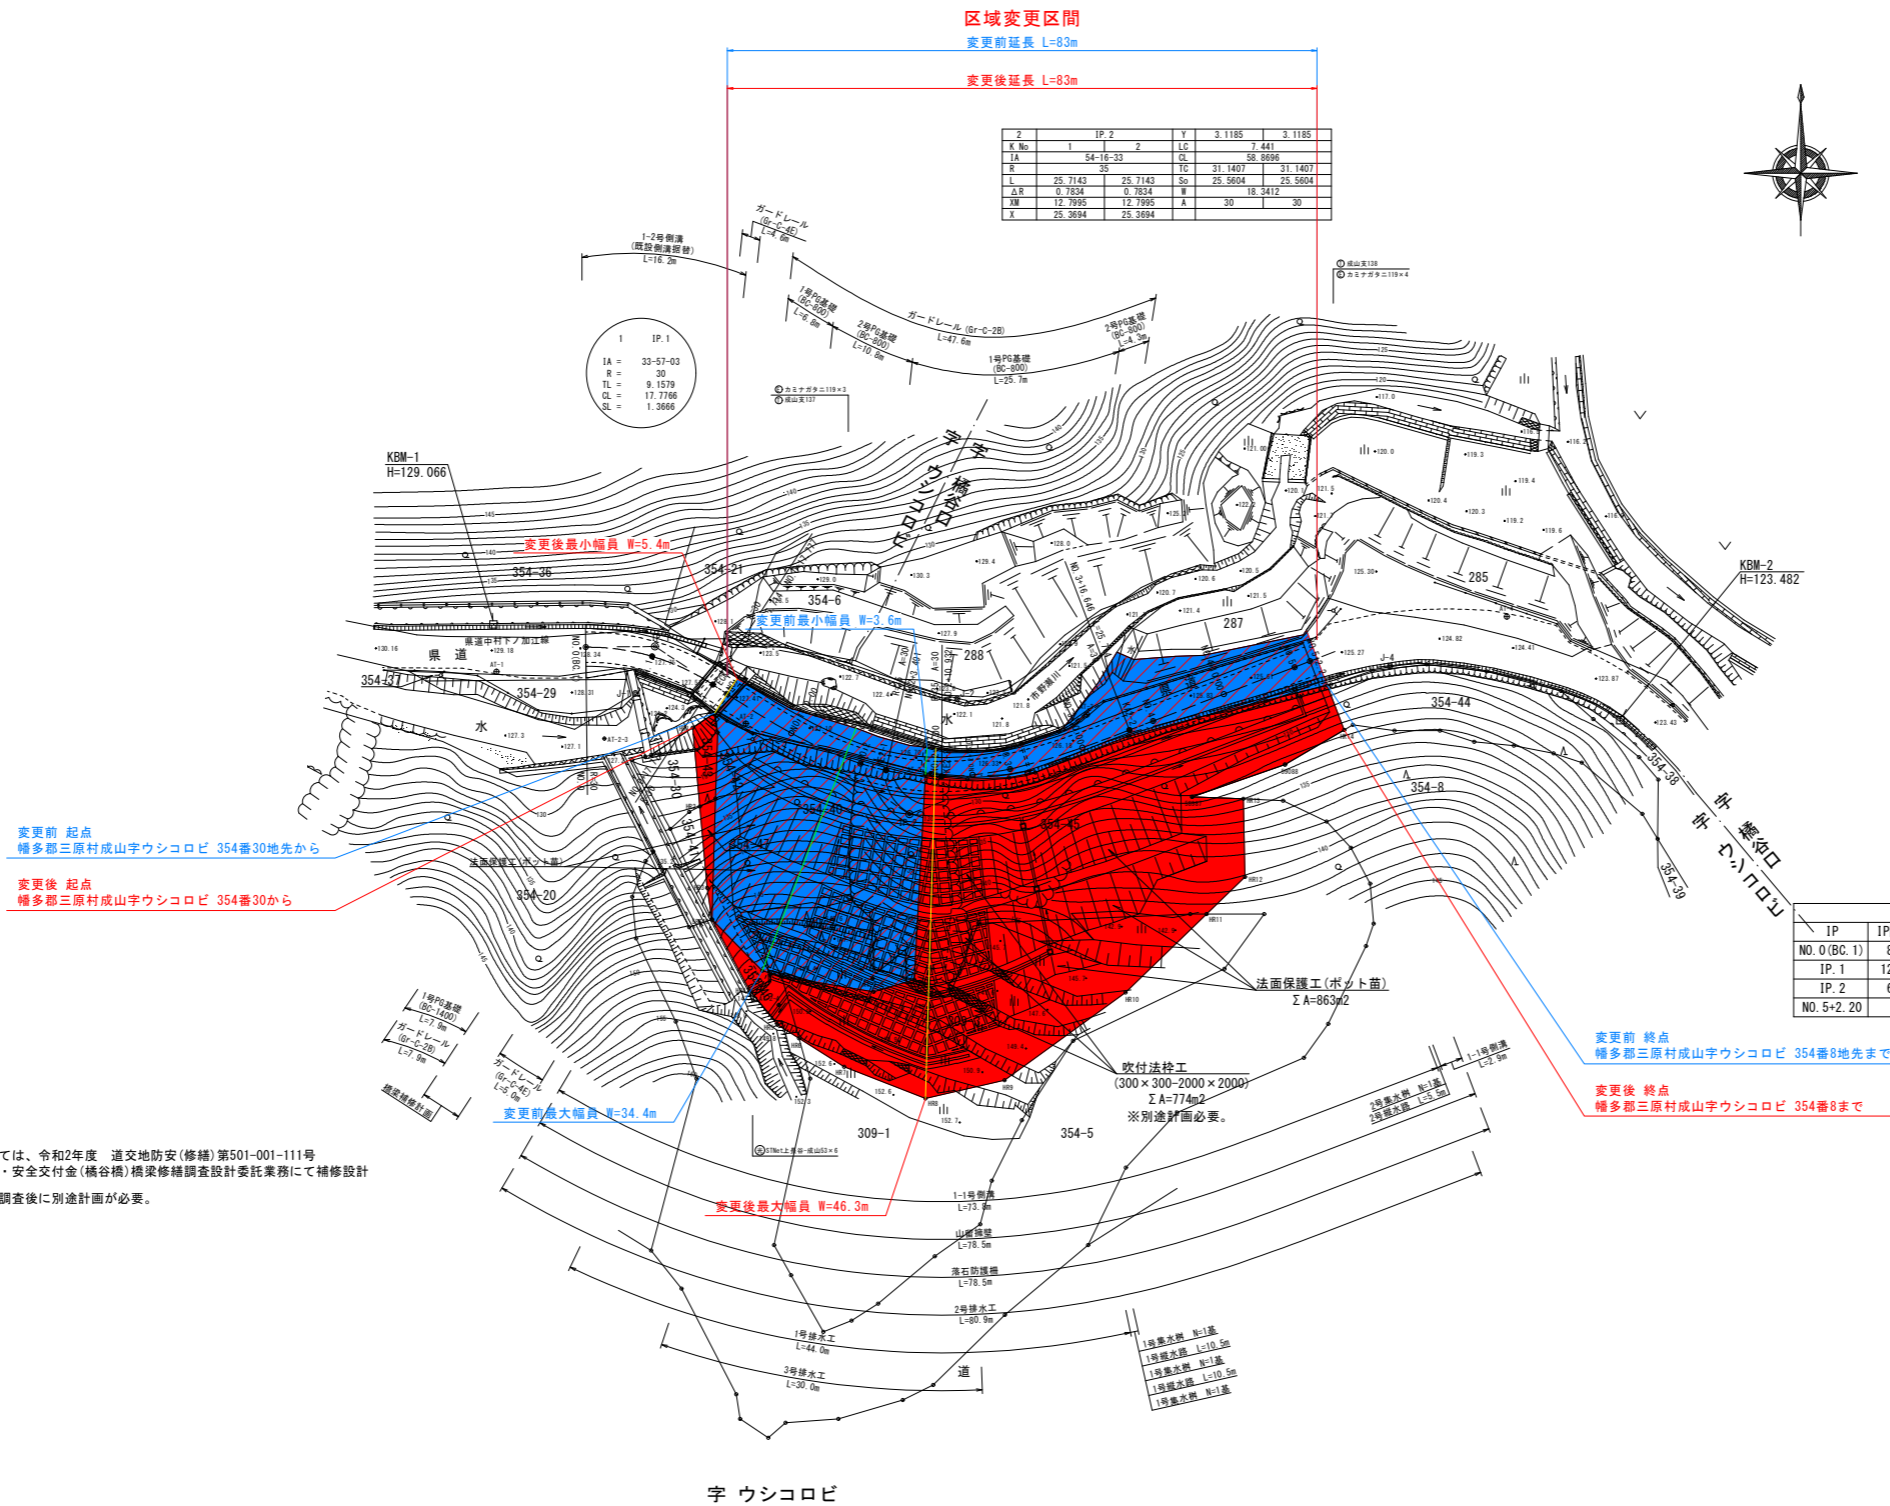

基準点座標値リスト

基準点	X座標	Y座標
AT-1	-7744.866	-55560.078
AT-2	-7751.761	-55527.076
AT-3	-7750.553	-55482.004
AT-4	-7737.594	-55426.474
AT-2-1	-7758.297	-55502.702
AT-2-2	-7785.445	-55510.314
AT-2-3	-7753.719	-55545.794
AT-2-4	-7788.966	-55522.714

準拠点座標値リスト

基準点	X座標	Y座標
J-1	-7747.703	-55541.713
J-2	-7748.423	-55499.148
J-4	-7744.177	-55441.928

曲線表									
IP	IP間方向角	IA	R	TL	SL	CL	IP間距離	X座標	Y座標
NO.0(BC.1)	89-25-21						9.1579	-7741.641	-55548.259
IP.1	123-22-24	33-57-03	30.0000	9.1579	1.3666	17.7766	40.2986	-7741.549	-55539.102
IP.2	69-05-51	54-16-33	35.0000	31.1407	0.1987	58.8696	57.3128	-7763.717	-55505.448
NO.5+2.20								-7743.490	-55452.485

※橋梁区間(橋谷橋)については、令和2年度 道交地防安(修繕)第501-001-111号
 県道中村下ノ加江線防炎・安全交付金(橋谷橋)橋梁修繕調査設計委託業務にて補修設計
 ※吹付砕工については地質調査後に別途計画が必要。

区域変更図

高知県			
工事種別	工事		号
図面名称	平面図	縮尺	1:1000
路線河川名	県道中村下ノ加江線		
工事箇所	幡多郡 三原村 成山 地内		
設計種別		図面番号	1
事務所名	幡多土木事務所宿毛事務所		18
会社名			