



計画平面図

S=1:1000

幡多郡 大月町 春遠

供用開始図

供用開始区間
延長 L=320m

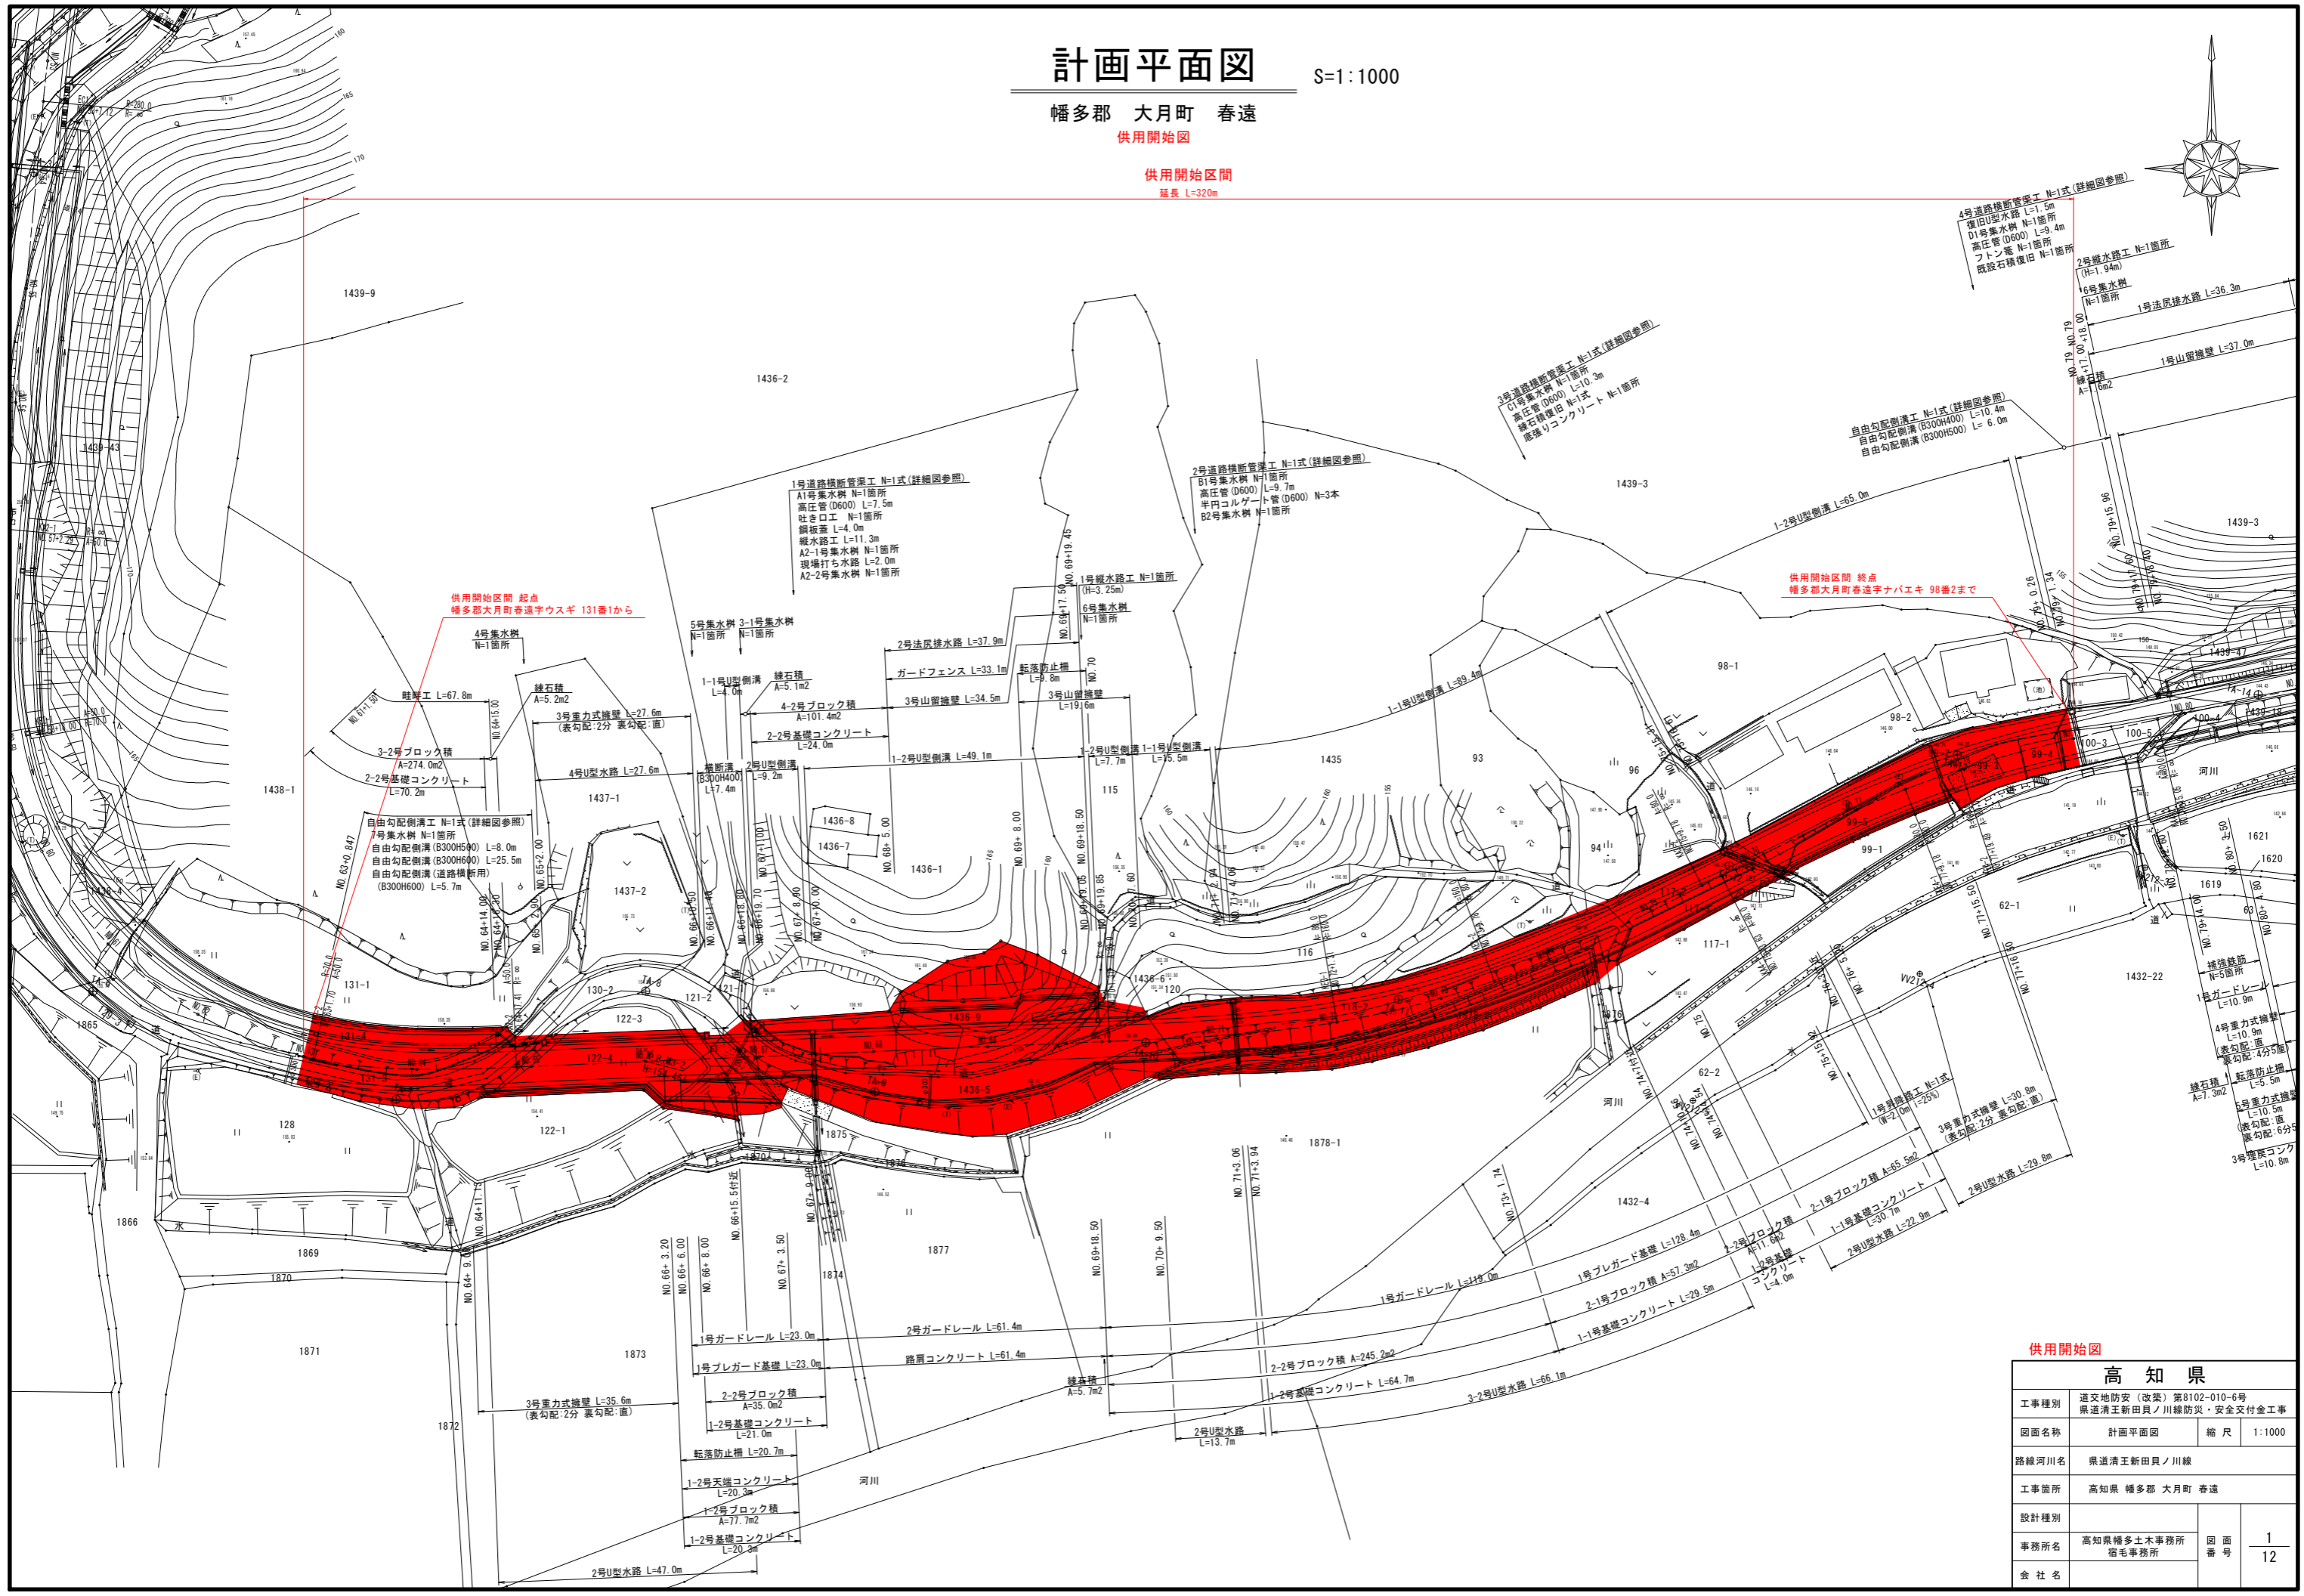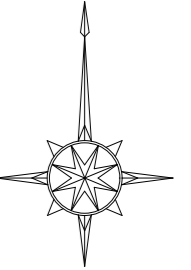

供用開始図

| 高知県 | |
|-------|---|
| 工事種別 | 道交地防災(改築)第8102-010-6号 県道清王新田貝ノ川線防災・安全交付金工事 |
| 図面名称 | 計画平面図 縮尺 1:1000 |
| 路線河川名 | 県道清王新田貝ノ川線 |
| 工事箇所 | 高知県 幡多郡 大月町 春遠 |
| 設計種別 | |
| 事務所名 | 高知県幡多土木事務所 図面 宿毛事務所 番号 |
| 会社名 | 1 12 |