

平面図 S=1:500

供用開始区間 L=280m



IP	IP-2
IA	4° 26' 23"
R	950.000
TL	36.824
CL	73.612
SL	0.713

IP	IP-1
IA	13° 3' 42"
R	310.000
TL	35.489
CL	70.671
SL	2.025


IP	IP.0
IA	6° 29' 16"
R	620.000
TL	35.140
CL	70.205
SL	0.995

IP	IP.1	Y	2.149	2.149	
KNO	IP.1-1	IP.1-2	α	10° 34' 5"	10° 34' 5"
IA	23° 30' 58"	Lc	3.946		
R	95.000	CL	74.036		
L	35.045	35.045	Tc	37.389	37.389
ΔR	0.538	0.538	S	34.992	34.992
XW	17.503	17.503	W	19.886	
X	34.926	34.926	A	57.700	57.700

IP	IP.2
IA	11° 57' 37"
R	350.000
TL	36.664
CL	73.062
SL	1.915

終点: 安芸郡安田町与床字鳩岡山796番1まで

起点: 安芸郡安田町与床字鳩岡山796番1から

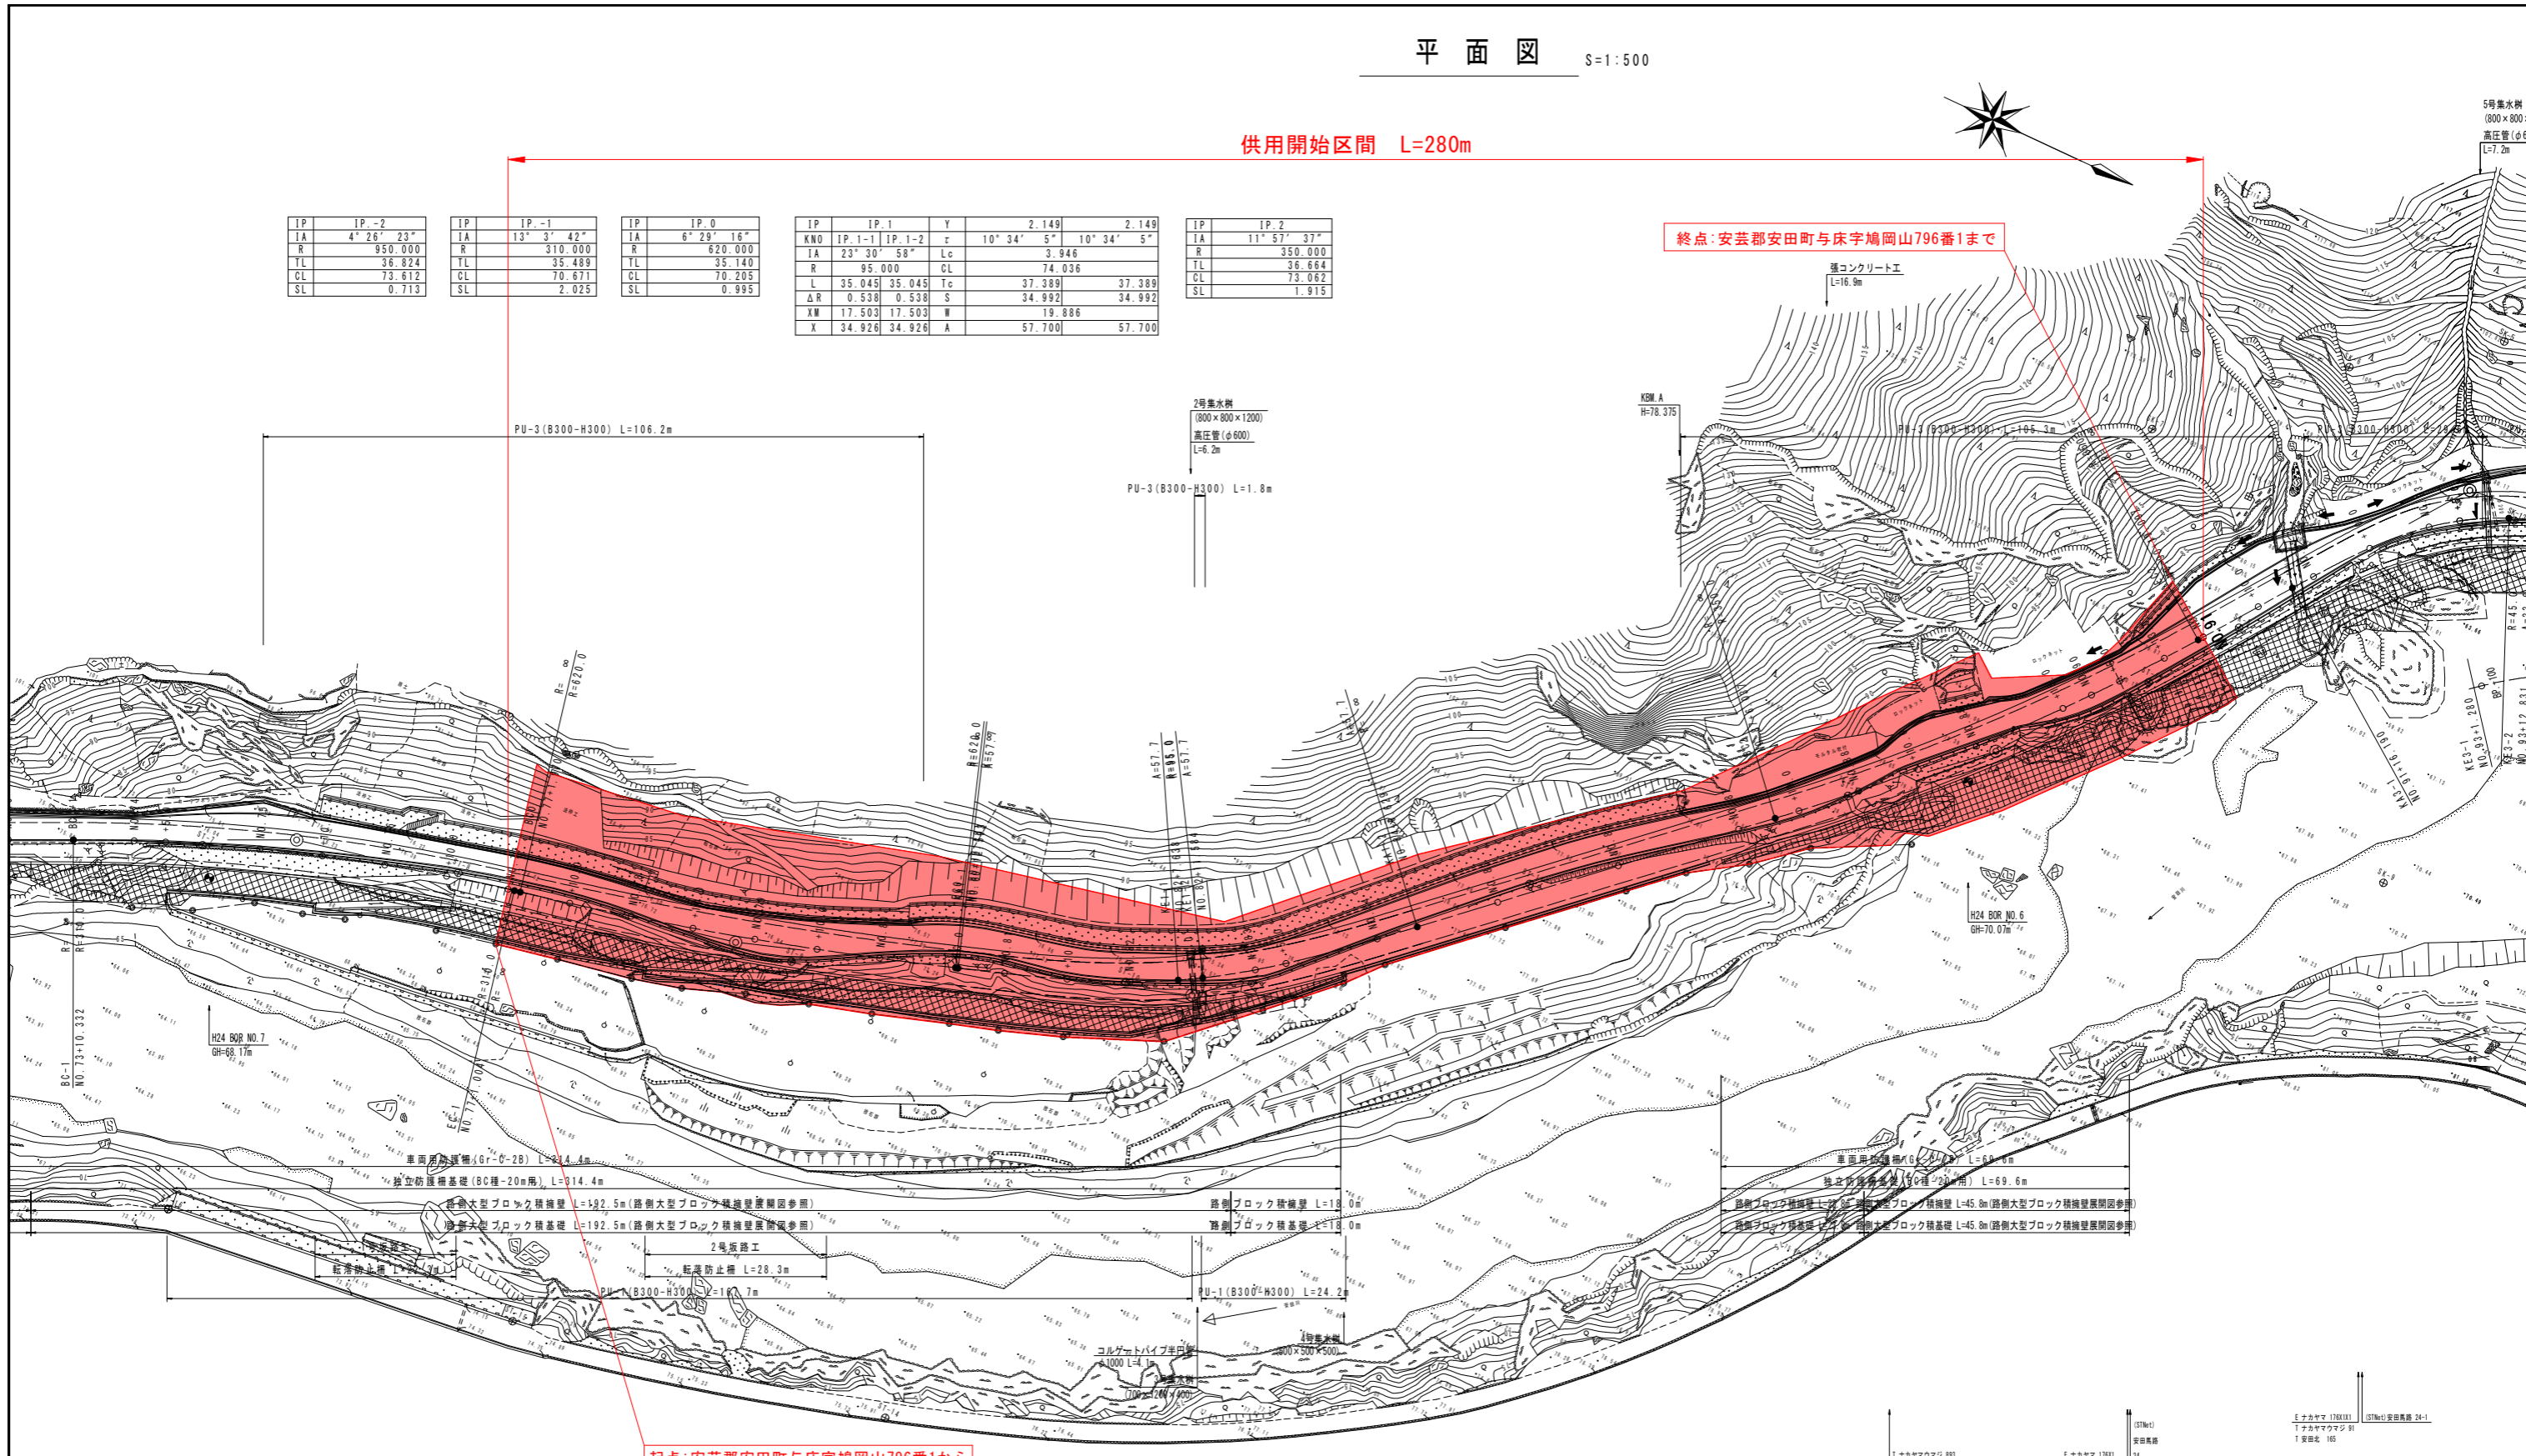

(57N4) 安田高路 21	E ナカヤマ 170 X2 T ヤスタ北 151 T ナカヤマウマシ 82	E ナカヤマ 171 T ヤスタ北 159 T ナカヤマウマシ 84	(57N4) 安田高路 22-1	E ナカヤマ 172 T ヤスタ北 160 T ナカヤマウマシ 85	(57N4) 安田高路 22-2	E ナカヤマ 174 T ナカヤマウマシ 87 T 安田北 161	安田高路 22	E ナカヤマ 176 T ナカヤマウマシ 88 T 安田北 163	(57N4) 安田高路 24-1	E ナカヤマ 178 X1 T ナカヤマウマシ 91 T 安田北 165
(57N4) 安田高路 24-1										

高知県			
工事種別	平面図(2)	縮尺	図示
路線河川名	県道安田東洋線		
工事箇所	高知県 安芸郡 安田町 小川		
設計種別	実施	図面番号	
事務所名	安芸土木事務所	図面番号	
会社名			