


平面図

S=1:1000

起点：安芸郡安田町小川字カチバ16番7地先から

終点：安芸郡安田町船倉字エゴ644番1まで

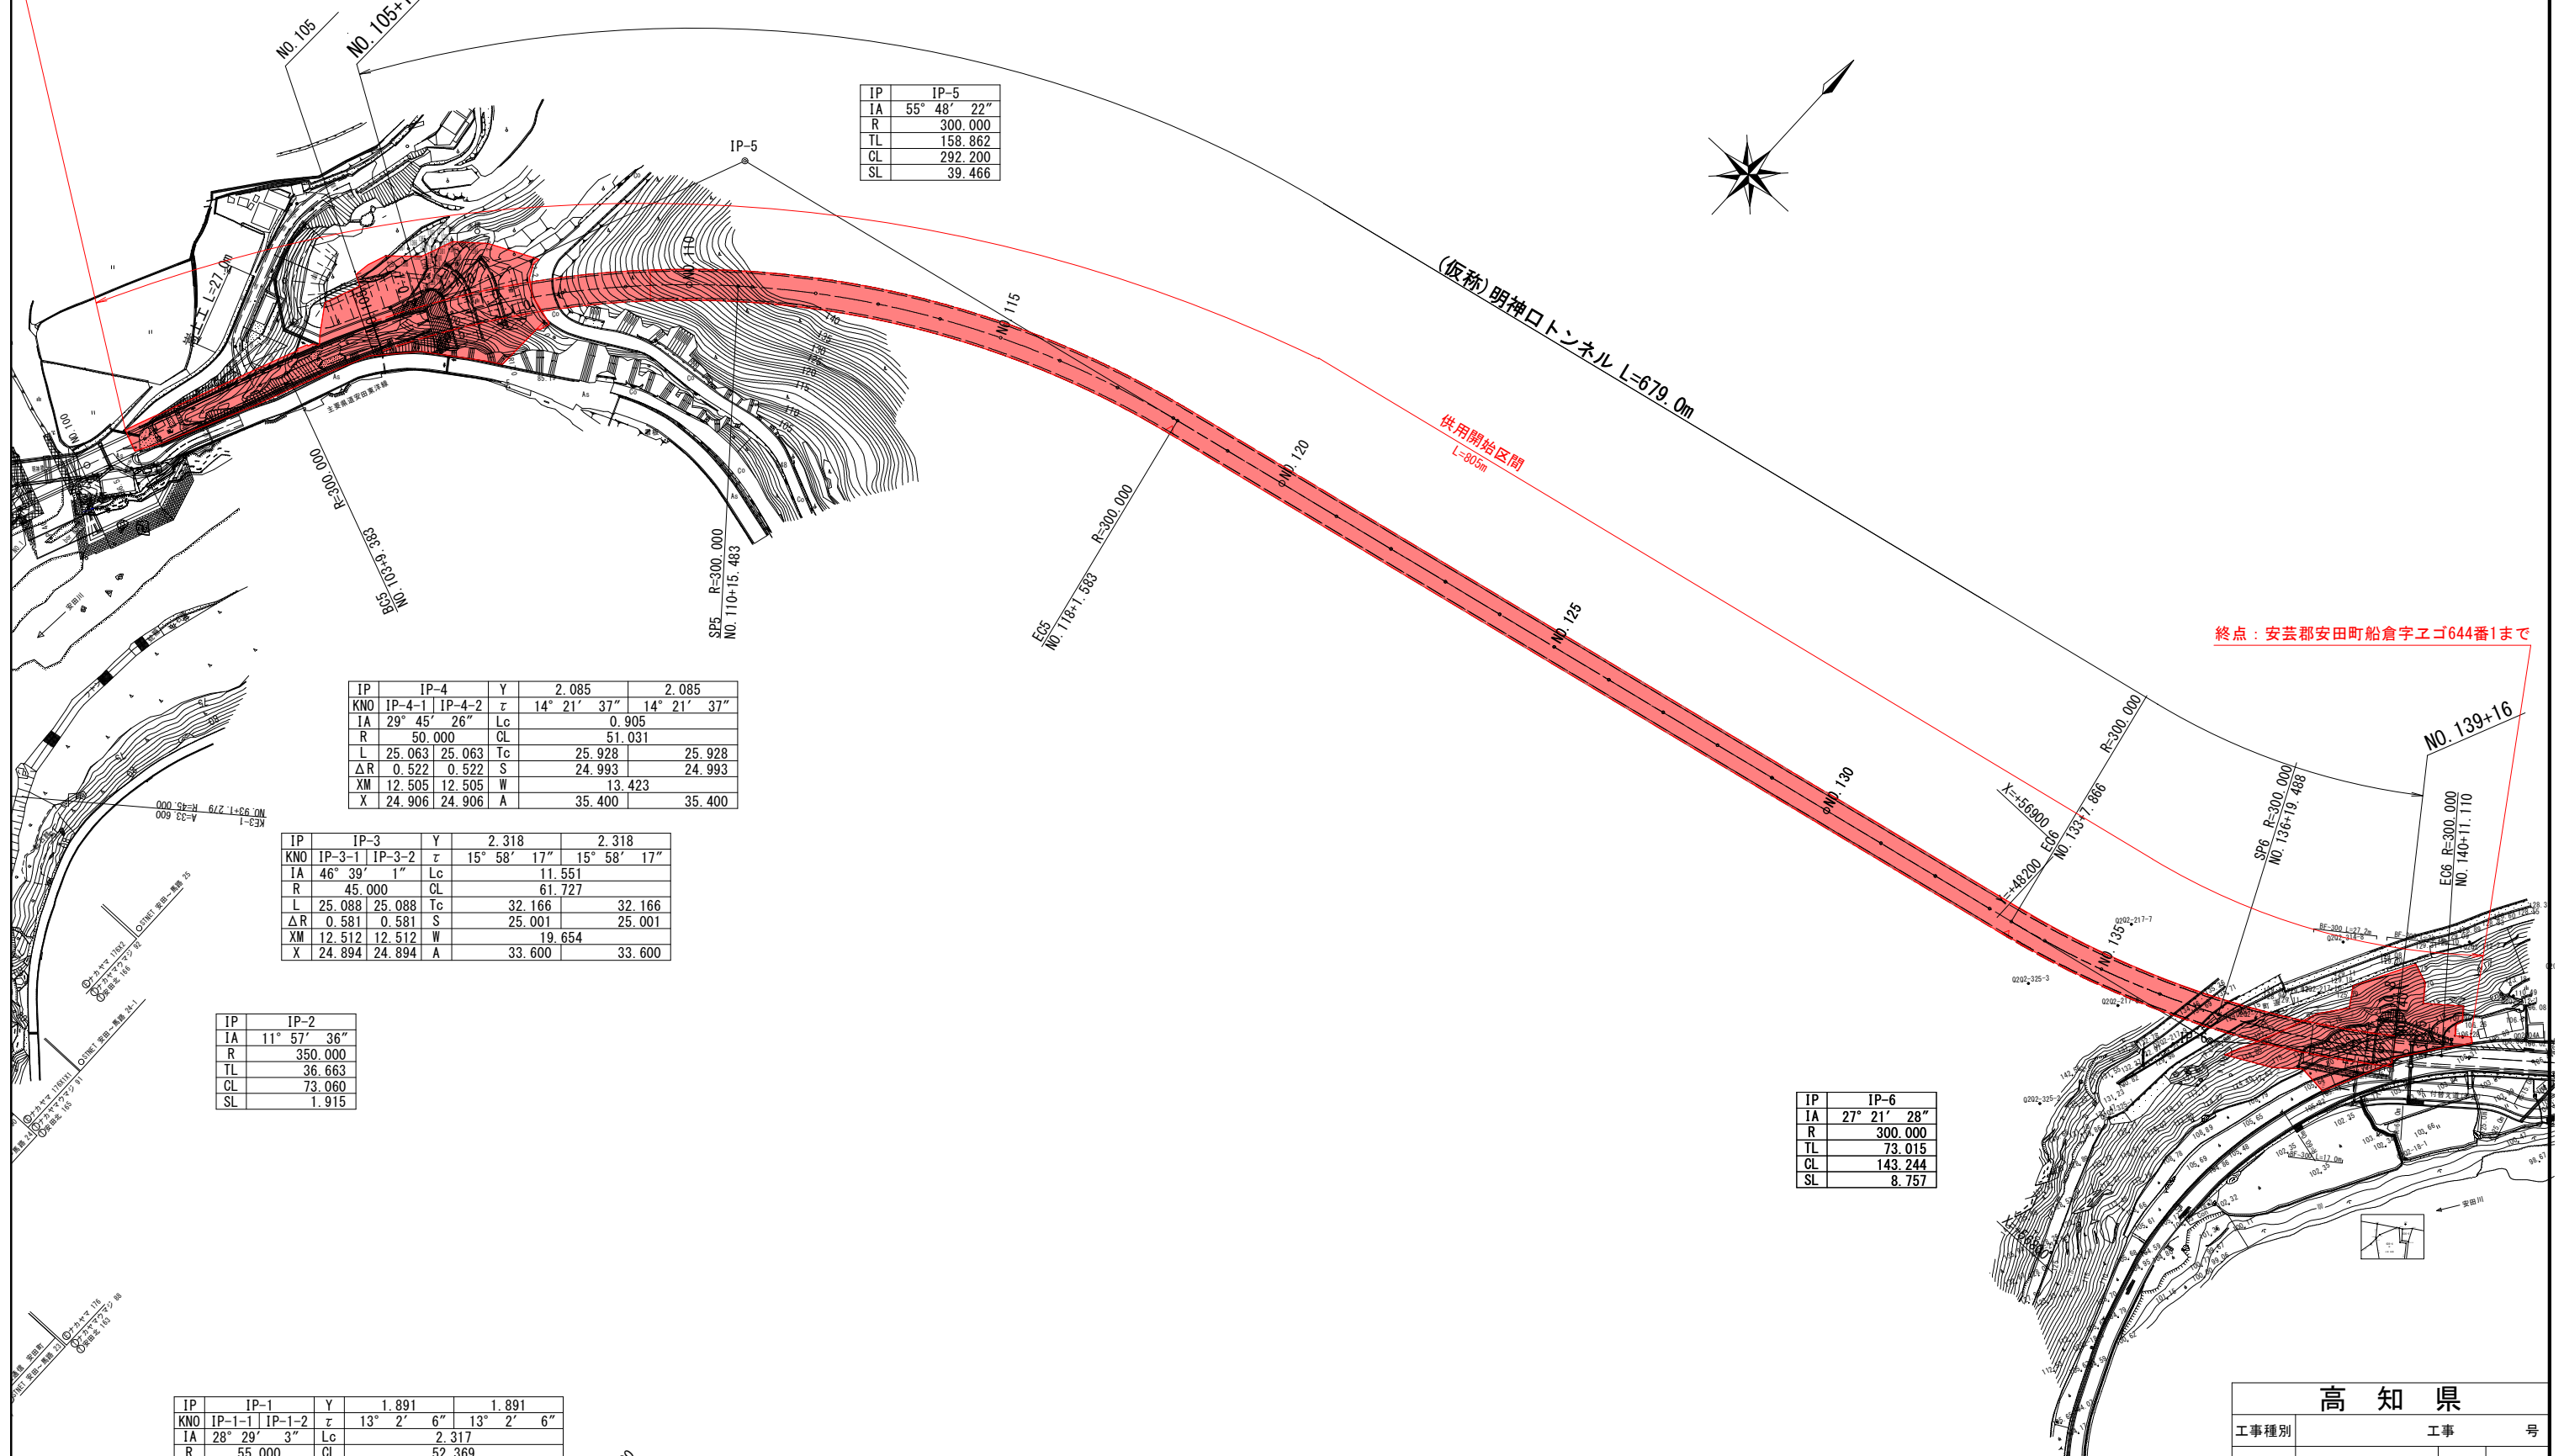

| | |
|----|-------------|
| IP | IP-5 |
| IA | 55° 48' 22" |
| R | 300.000 |
| TL | 158.862 |
| CL | 292.200 |
| SL | 39.466 |

| | | | | |
|-----|-----------------|----|-------------|-------------|
| IP | IP-4 | Y | 2.085 | 2.085 |
| KNO | IP-4-1 IP-4-2 | τ | 14° 21' 37" | 14° 21' 37" |
| IA | 29° 45' 26" | Lc | 0.905 | |
| R | 50.000 | CL | 51.031 | |
| L | 25.063 25.063 | Tc | 25.928 | 25.928 |
| ΔR | 0.522 0.522 | S | 24.993 | 24.993 |
| XM | 12.505 12.505 | W | 13.423 | |
| X | 24.906 24.906 | A | 35.400 | 35.400 |

| | | | | |
|-----|-----------------|----|-------------|-------------|
| IP | IP-3 | Y | 2.318 | 2.318 |
| KNO | IP-3-1 IP-3-2 | τ | 15° 58' 17" | 15° 58' 17" |
| IA | 46° 39' 1" | Lc | 11.551 | |
| R | 45.000 | CL | 61.727 | |
| L | 25.088 25.088 | Tc | 32.166 | 32.166 |
| ΔR | 0.581 0.581 | S | 25.001 | 25.001 |
| XM | 12.512 12.512 | W | 19.654 | |
| X | 24.894 24.894 | A | 33.600 | 33.600 |

| | |
|----|-------------|
| IP | IP-2 |
| IA | 11° 57' 36" |
| R | 350.000 |
| TL | 36.663 |
| CL | 73.060 |
| SL | 1.915 |

| | | | | |
|-----|-----------------|----|-----------|-----------|
| IP | IP-1 | Y | 1.891 | 1.891 |
| KNO | IP-1-1 IP-1-2 | τ | 13° 2' 6" | 13° 2' 6" |
| IA | 28° 29' 3" | Lc | 2.317 | |
| R | 55.000 | CL | 52.369 | |
| L | 25.026 25.026 | Tc | 26.572 | 26.572 |
| ΔR | 0.474 0.474 | S | 24.968 | 24.968 |
| XM | 12.491 12.491 | W | 14.080 | |
| X | 24.896 24.896 | A | 37.100 | 37.100 |

| | |
|----|-------------|
| IP | IP-6 |
| IA | 27° 21' 28" |
| R | 300.000 |
| TL | 73.015 |
| CL | 143.244 |
| SL | 8.757 |

| 高知県 | | |
|-------|----------------|-------------|
| 工事種別 | 工事 号 | |
| 図面名称 | 平面図 | 縮尺 S=1:1000 |
| 路線河川名 | 県道安田東洋線 | |
| 工事箇所 | 高知県 安芸郡 安田町 小川 | |
| 設計種別 | | |
| 事務所名 | 安芸土木事務所 | 図面番号 |
| 会社名 | | |