

# 計画平面図 S=1:500




| 点名   | X       | Y       |
|------|---------|---------|
| WT-1 | 500.000 | 500.000 |
| WT-2 | 457.828 | 536.384 |
| WT-3 | 419.085 | 569.359 |
| WT-4 | 390.025 | 593.734 |
| WT-5 | 430.612 | 559.872 |
| WT-6 | 472.166 | 513.648 |

| 点名   | X       | Y       |
|------|---------|---------|
| TP-1 | 505.103 | 498.299 |
| TP-2 | 419.997 | 572.309 |
| TP-3 | 403.191 | 593.826 |

| 点名   | X       | Y       |
|------|---------|---------|
| BC-1 | 520.598 | 486.634 |
| SP-1 | 505.318 | 498.565 |
| EC-1 | 490.468 | 511.026 |
| BC-2 | 425.809 | 567.255 |
| SP-2 | 420.266 | 572.563 |
| EC-2 | 415.257 | 578.378 |
| BC-3 | 408.916 | 569.496 |
| SP-3 | 402.623 | 593.184 |
| EC-3 | 395.213 | 598.607 |

| 点名   | X       | Y       |
|------|---------|---------|
| BP   | 522.159 | 485.460 |
| No.1 | 506.361 | 497.723 |
| No.2 | 491.017 | 510.549 |
| No.3 | 475.925 | 523.673 |
| No.4 | 460.833 | 536.797 |
| No.5 | 445.741 | 549.921 |
| No.6 | 430.650 | 563.045 |
| No.7 | 415.558 | 576.169 |
| No.8 | 400.466 | 589.293 |
| No.9 | 385.374 | 602.417 |
| EP   | 370.282 | 615.541 |

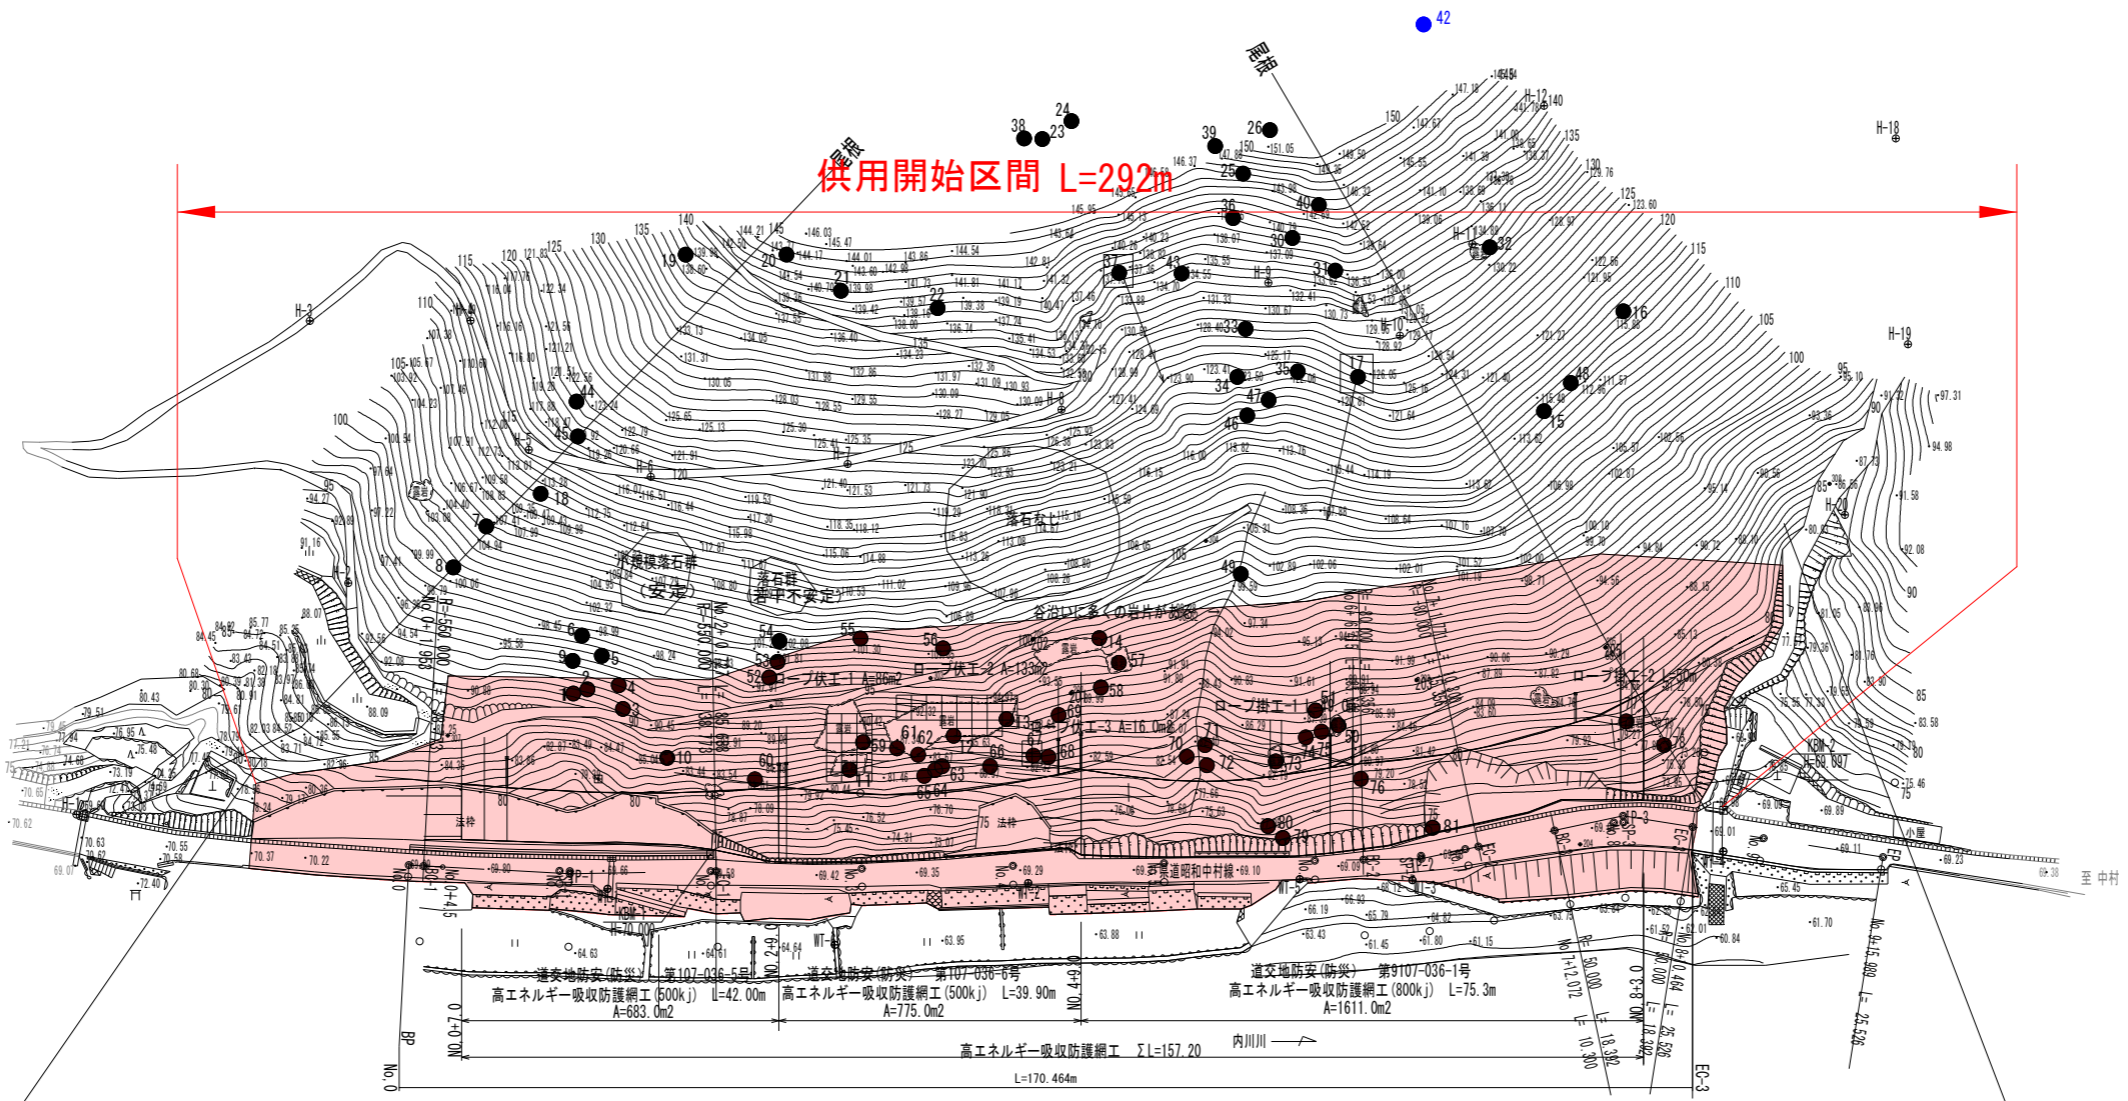

起点：四万十市古尾字ヤクラクチ162番3から

終点：四万十市古尾字ヤクラクチ1467番2まで

| IP NO | IP-1(L) |
|-------|---------|
| IA    | 4-02-21 |
| R     | 550.000 |
| T.L   | 19.395  |
| CL    | 38.773  |
| SL    | 0.342   |
| X     | 505.103 |
| Y     | 498.299 |

| IP NO | IP-2(L)  |
|-------|----------|
| IA    | 10-59-52 |
| R     | 80.000   |
| T.L   | 7.702    |
| CL    | 15.356   |
| SL    | 0.370    |
| X     | 419.997  |
| Y     | 572.309  |

| IP NO | IP-3(R)  |
|-------|----------|
| IA    | 21-04-33 |
| R     | 50.000   |
| T.L   | 9.301    |
| CL    | 18.392   |
| SL    | 0.858    |
| X     | 403.191  |
| Y     | 593.826  |

| 高知県  |                                          |      |       |
|------|------------------------------------------|------|-------|
| 工事種別 | 道交地防安(防災)第9107-036-1号 県道昭和和中村線 防災安全交付金工事 |      |       |
| 図面名称 | 計画平面図                                    | 縮尺   | 1:500 |
| 路線名  | 県道昭和和中村線                                 |      |       |
| 工事箇所 | 高知県 四万十市 古尾地区                            |      |       |
| 設計種別 | 第1回変更図                                   | 図面番号 | 1/6   |
| 事務所名 | 幡多土木事務所                                  |      |       |
| 会社名  |                                          |      |       |