


藪ヶ市松野線平面図 S=1:1000

高知県四万十市西土佐下家地

変更前 延長 L=535m

変更後 延長 L=535m

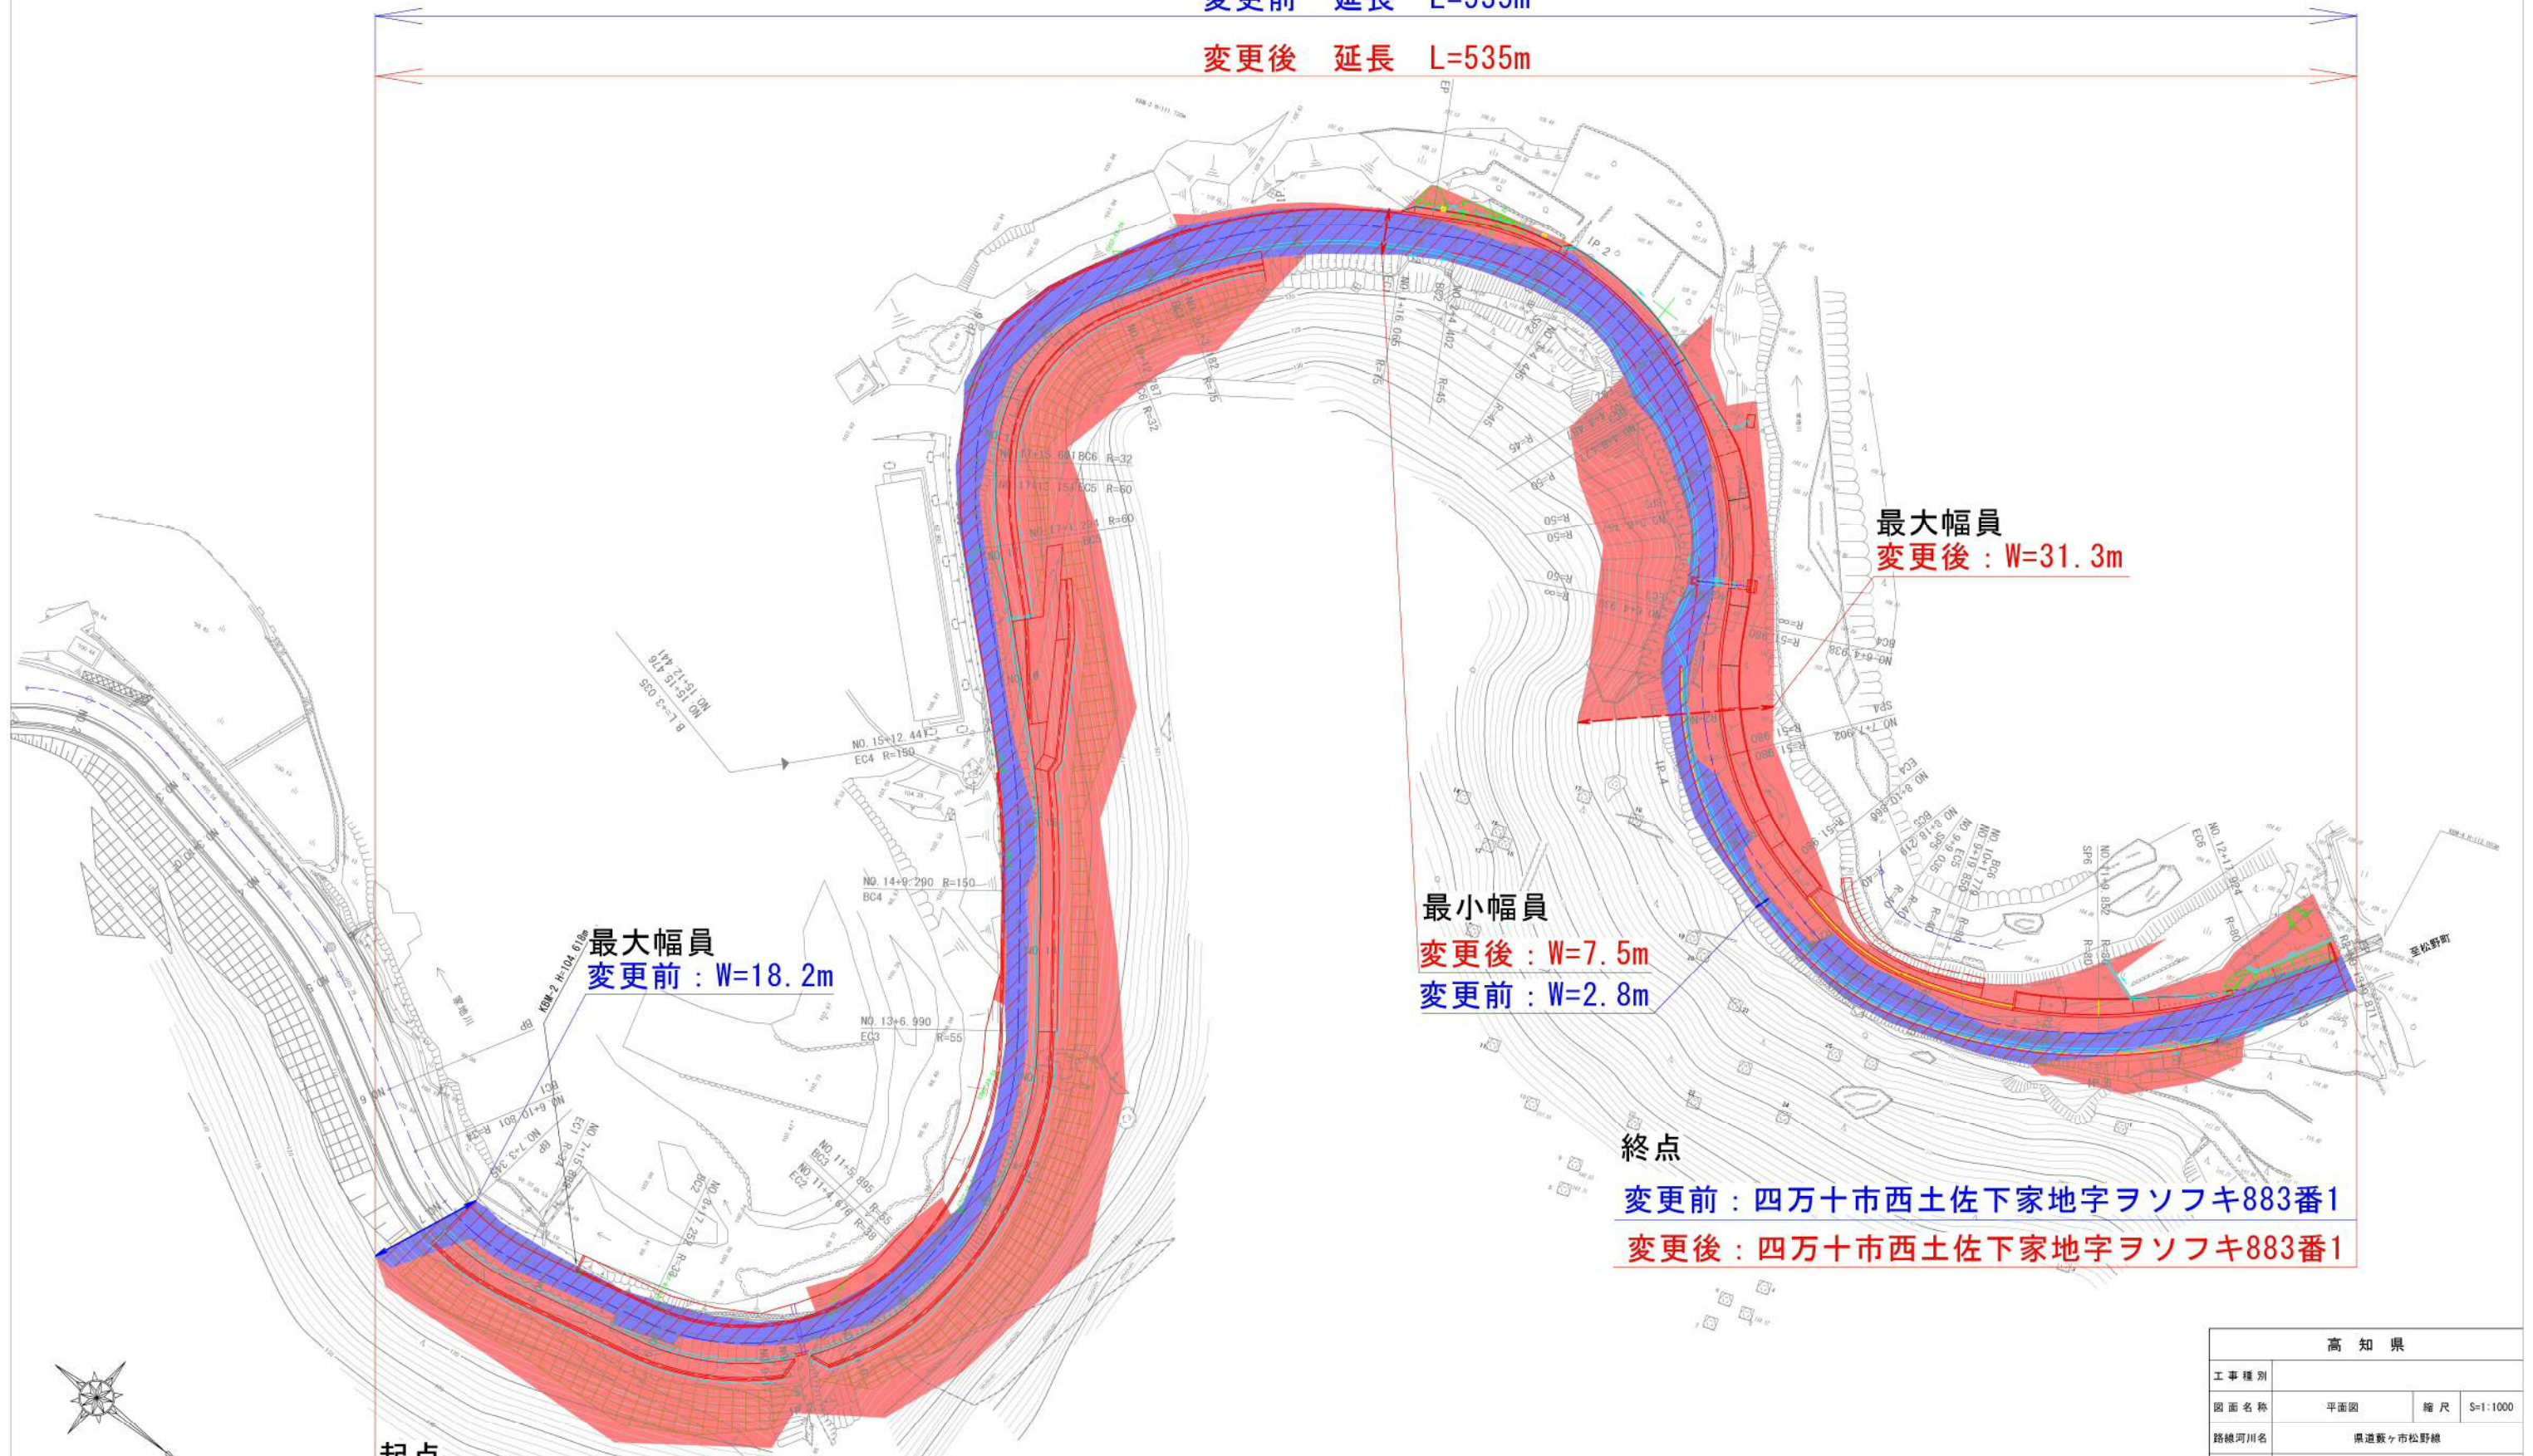

最大幅員
変更後 : W=31.3m

最大幅員
変更前 : W=18.2m

最小幅員
変更後 : W=7.5m
変更前 : W=2.8m

終点

変更前 : 四万十市西土佐下家地字ヲソフキ883番1

変更後 : 四万十市西土佐下家地字ヲソフキ883番1

起点

変更前 : 四万十市西土佐下家地字ヒヤマ2084番1

変更後 : 四万十市西土佐下家地字ヒヤマ2084番1

高 知 県			
工事種別		縮尺	S=1:1000
図面名称	平面図	縮尺	S=1:1000
路線河川名	県道藪ヶ市松野線		
工事箇所	高知県 四万十市 西土佐下家地		
設計種別		図面	
事務所名	高知県轄多土木事務所	番 号	
会社名			