


供用開始平面図


S=1:500

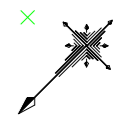

終点：高知市領家字石神127番3 まで

供用開始区間 L=110m

起点：高知市領家字石神749番2 から

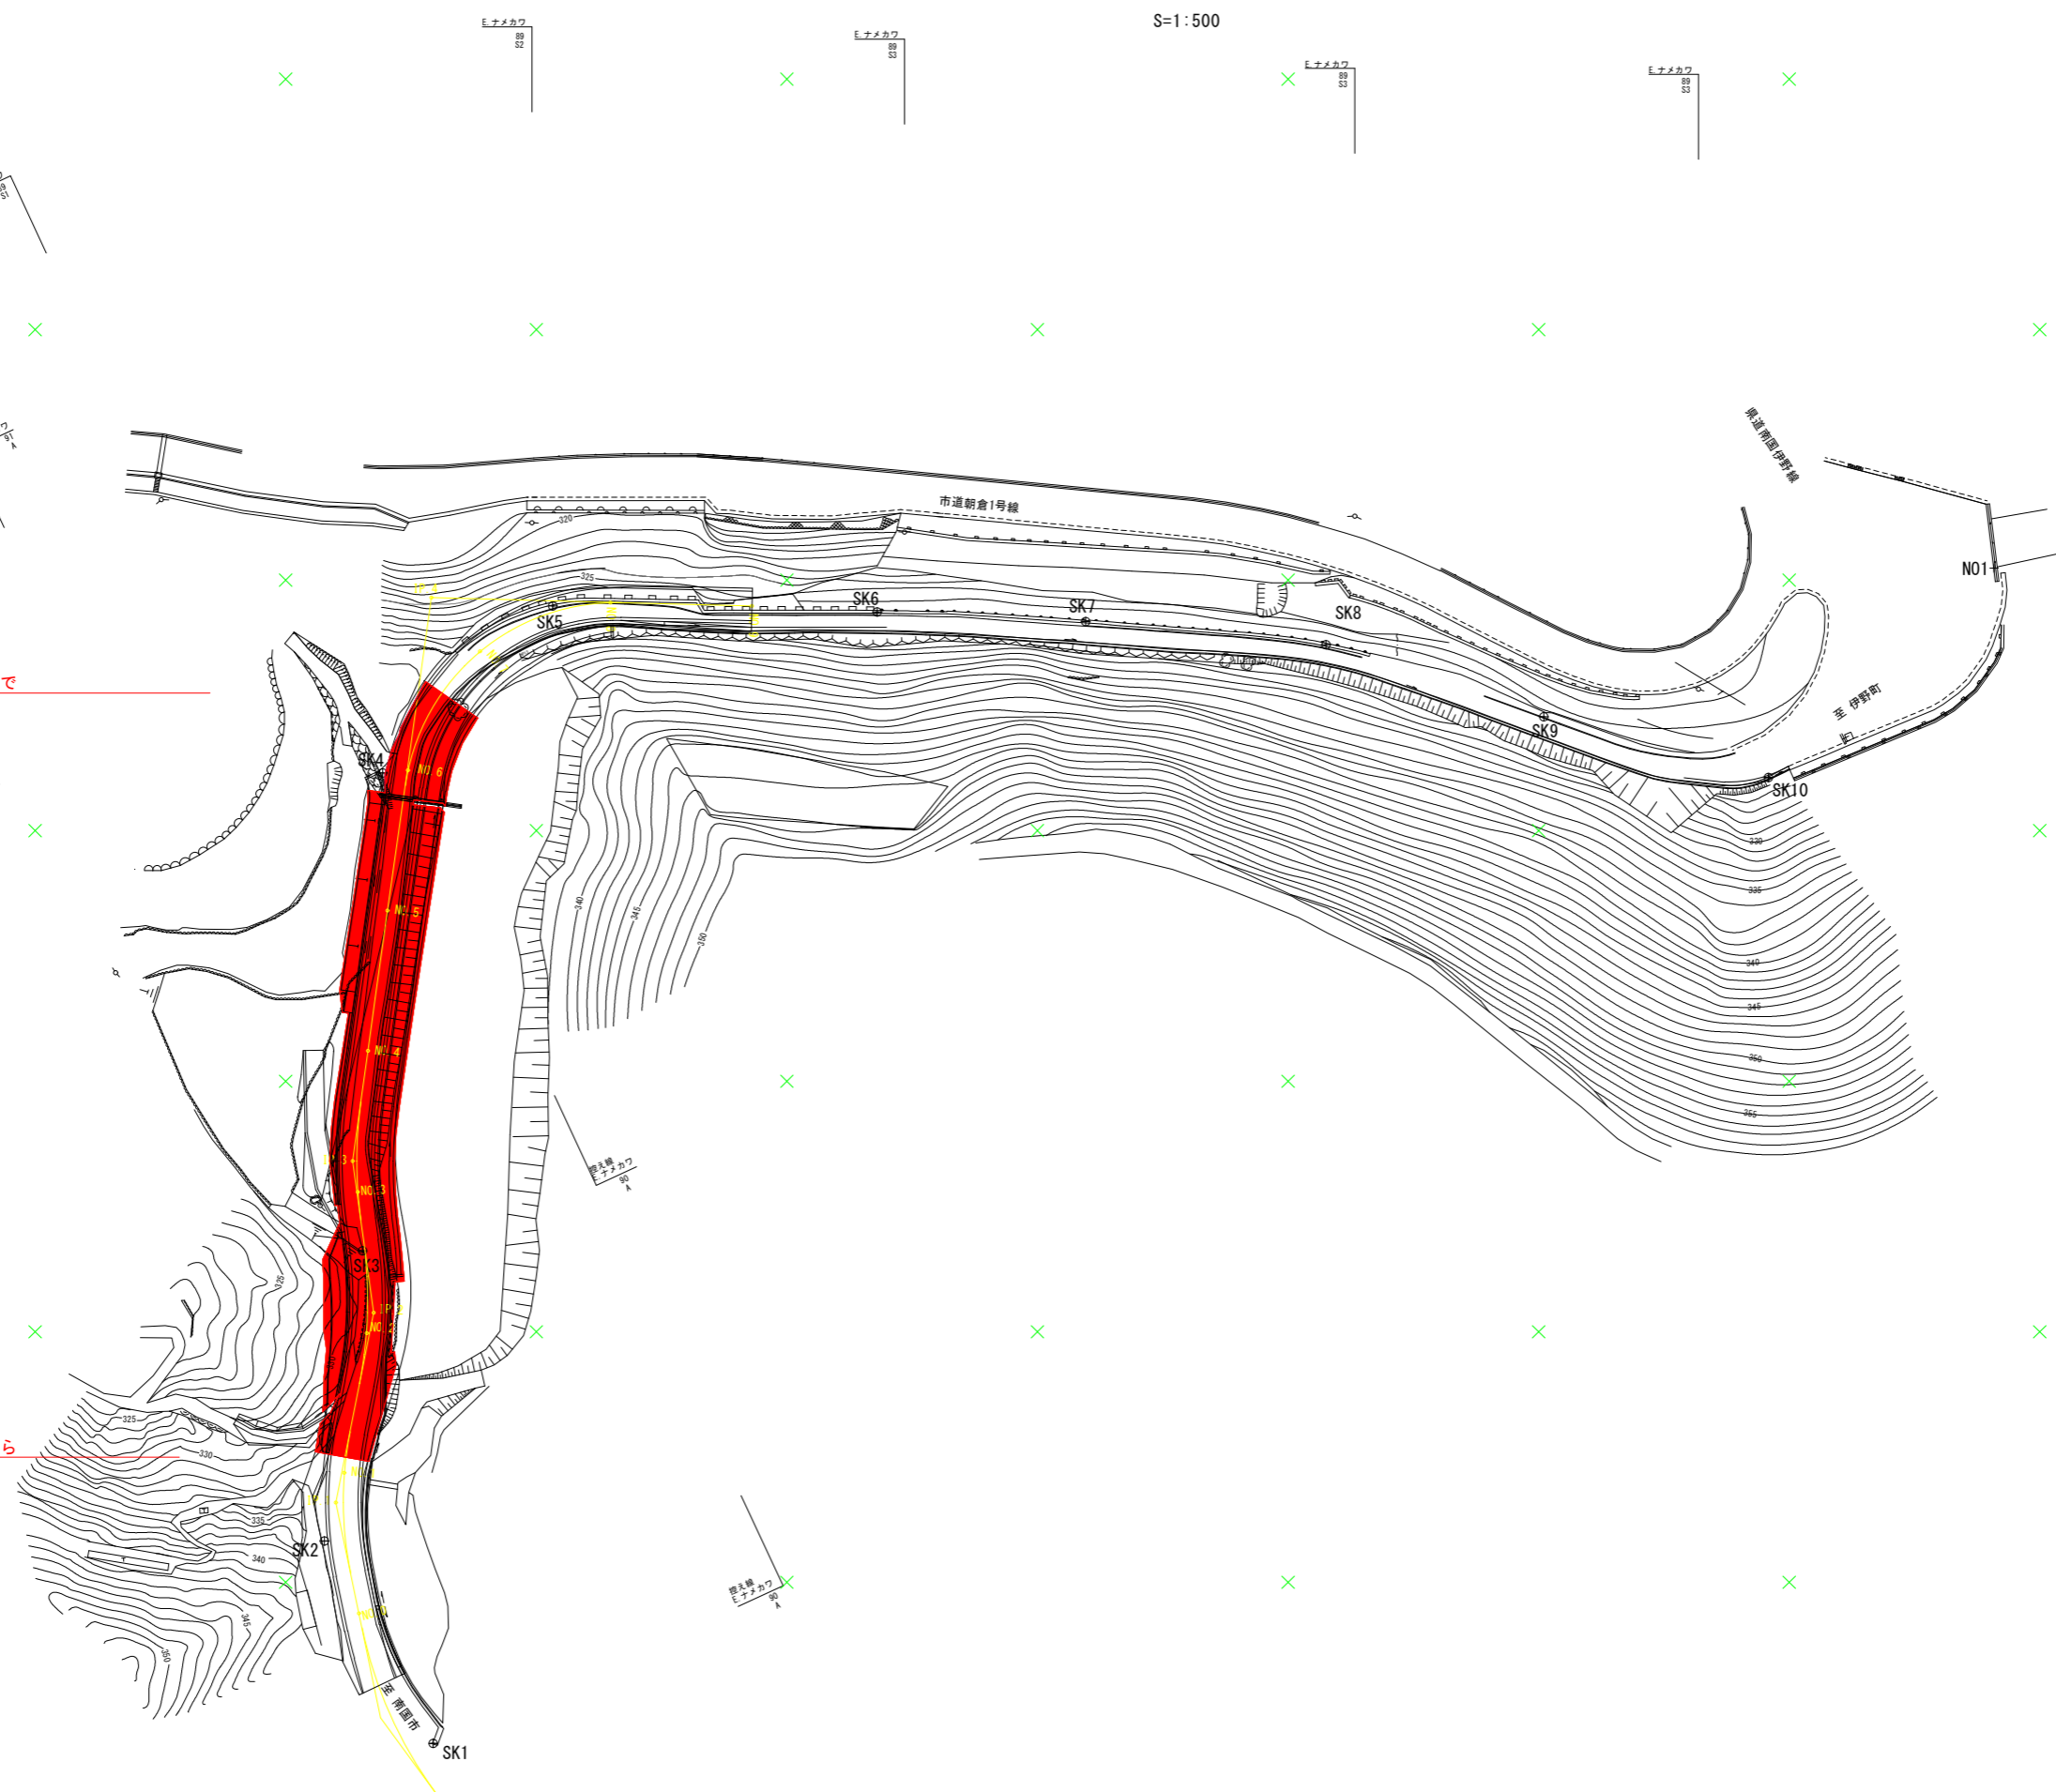

高知県			
工事種別			
図面名称	供用開始平面図	縮尺	S=1:500
路線河川名	県道南国伊野線		
工事箇所	高知県高知市領家		
設計種別			
事務所名	高知土木事務所	図面番号	—
会社名			