

供用開始 平面図

S=1:500




起点：高知市若草町1559番2から

供用開始 区間
延長 L=154m

終点：高知市若草町1551番3まで

7	IP.7	Y	4,781	4,781
K No	1	2	LC	22,829
IA	61-35-20		CL	106,163
R	60		TC	57,224
L	41.667	41.667	So	41.444
ΔR	1,200	1,200	W	36,475
XM	20,750	20,750	A	50
X	41.167	41.167		50

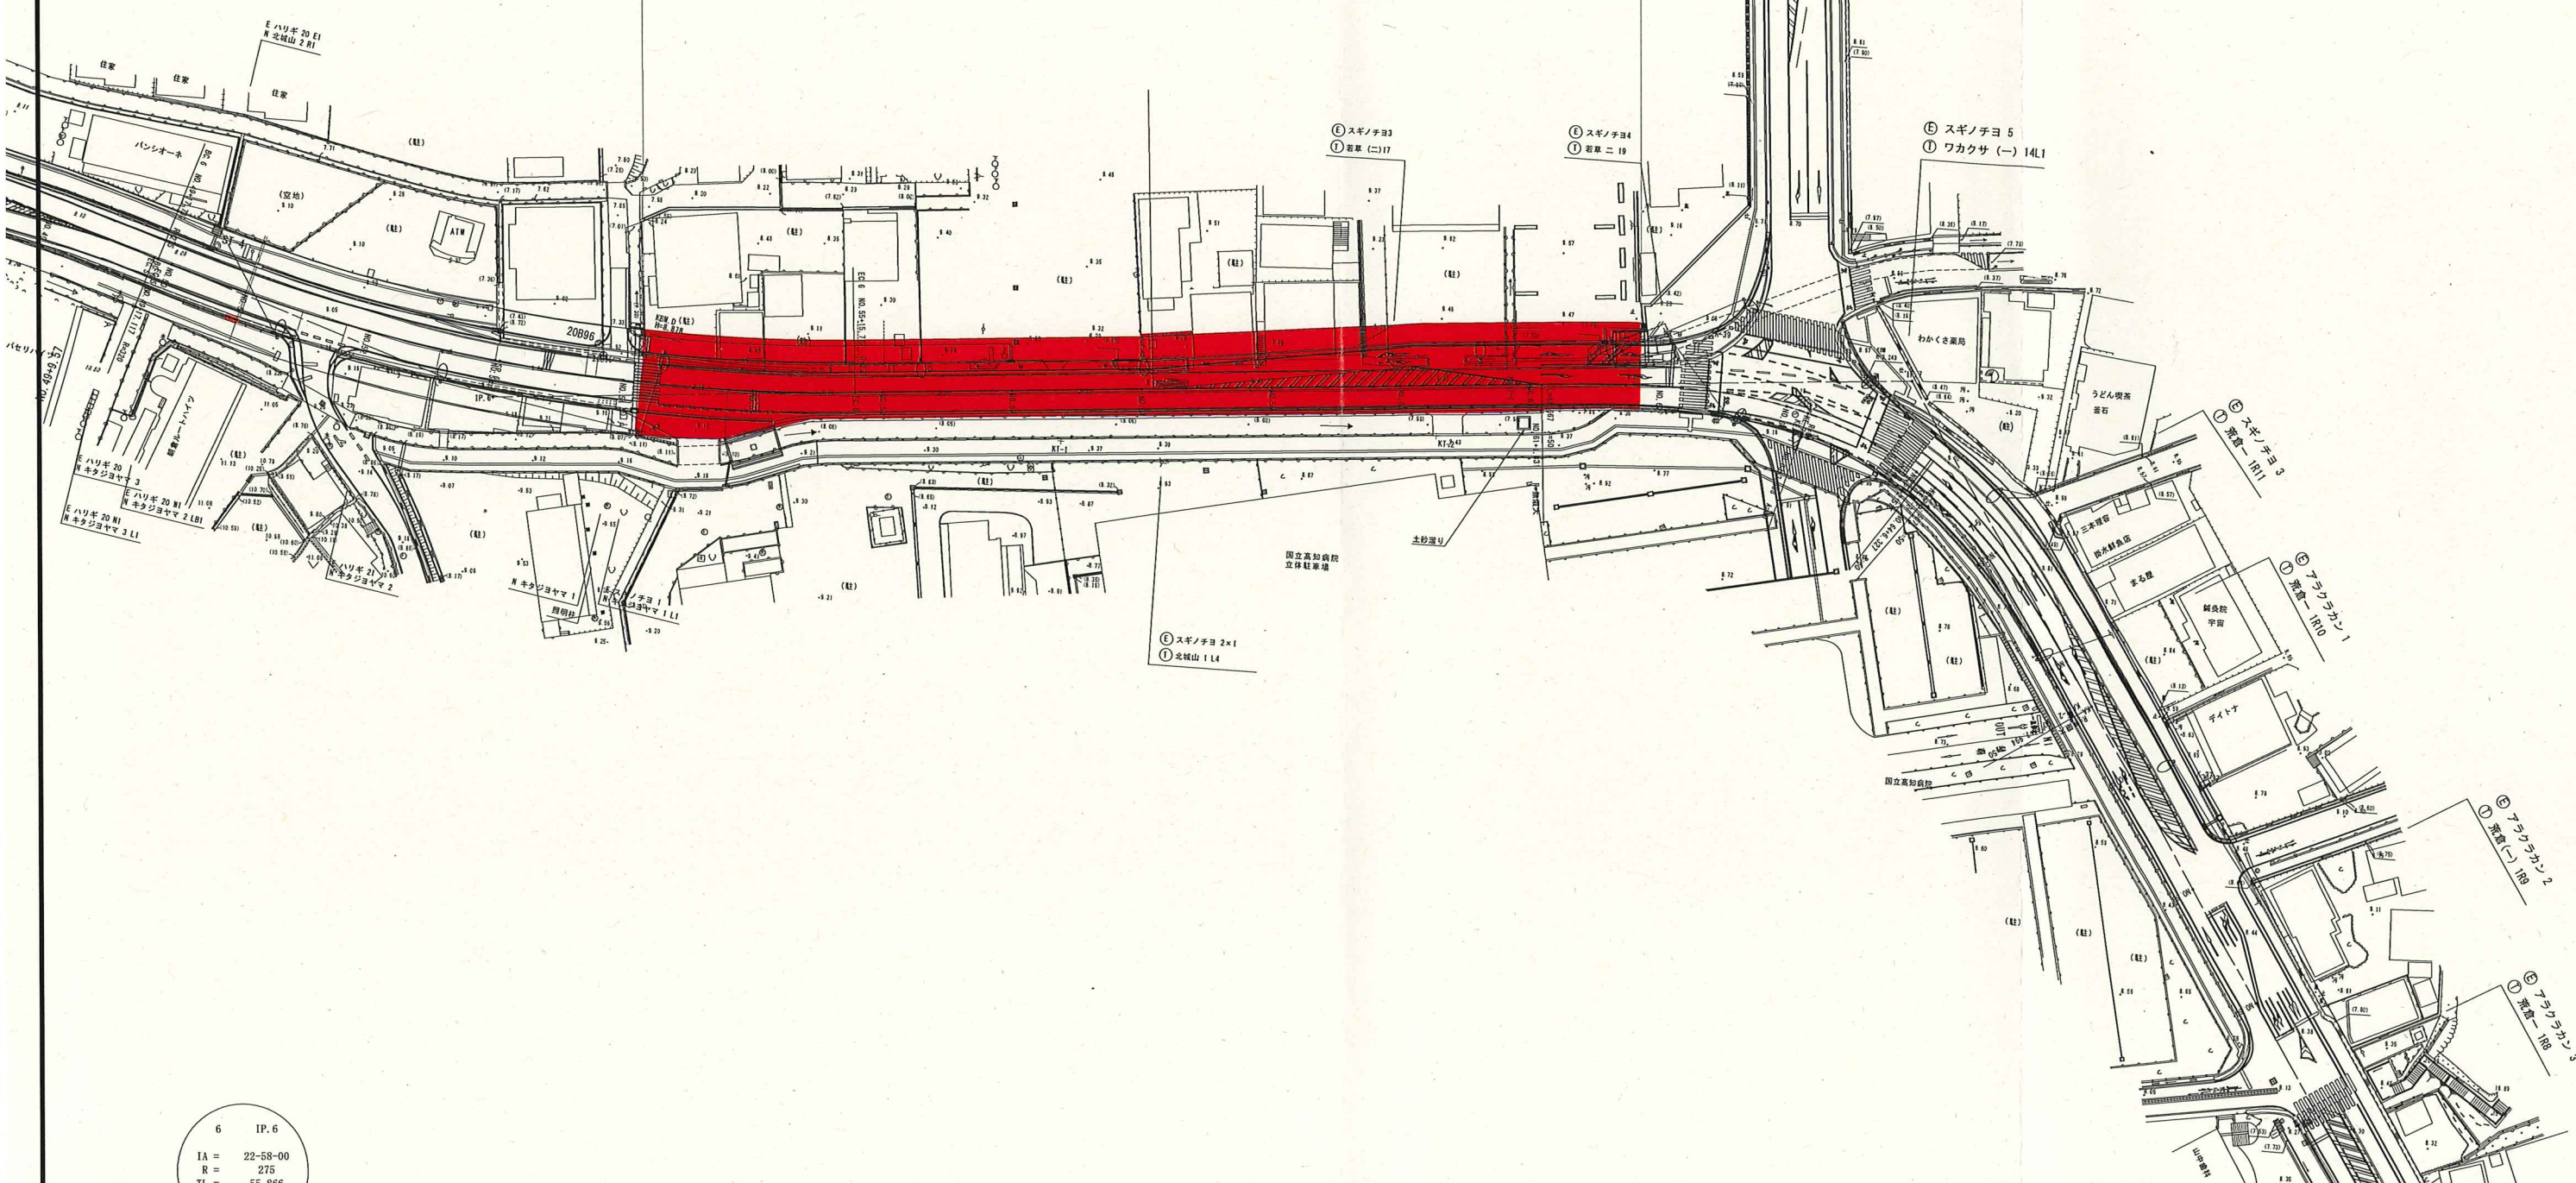

6	IP.6
IA =	22-58-00
R =	275
TL =	55.866
CL =	110.233
SL =	5.617

IP	IP間方向角	IA	R	TL	SL	CL	IP間距離	X座標	Y座標
BP	153-50-22						311,985	60827.031	-1500.294
IP.5	188-18-33	34-28-10	320,000	99,269	15,044	192,514	155,758	60547.005	-1362.744
IP.6	165-20-32	22-58-00	275,000	55,866	5,617	110,233	219,140	60392.882	-1385.253
IP.7	226-55-52	61-35-20	60,000	57,224	1,102	106,163	166,181	60180.874	-1329.801
EP								60067.393	-1451.202

高知県			
工事工種		縮尺	S=1:500
図面名称	平面図	縮尺	S=1:500
路線河川名	都市計画道路 朝倉駅針木線		
工事箇所	高知県 高知市若草町		
設計種別		図面	
事務所名	高知県高知土木事務所	番号	
会社名			