

平面図

S=1/500



変更後起点:高岡郡四万十町黒石字円豆端1090番から

変更後:155m

変更後終点:高岡郡四万十町黒石字指1096番3まで

変更前A起点:高岡郡四万十町黒石字円豆端1090番から

変更前A:116m

変更前A終点:高岡郡四万十町黒石字指1096番3まで

変更前B起点:高岡郡四万十町黒石字円豆端1090番から

変更前B:155m

変更前B終点:高岡郡四万十町黒石字指1096番3まで

変更前A最大幅員:19.2m


変更前A最小幅員:6.0m

変更前B:最大幅員27.6m

変更後:最大幅員27.6m

変更前B:最小幅員7.2m

変更後:最小幅員6.2m

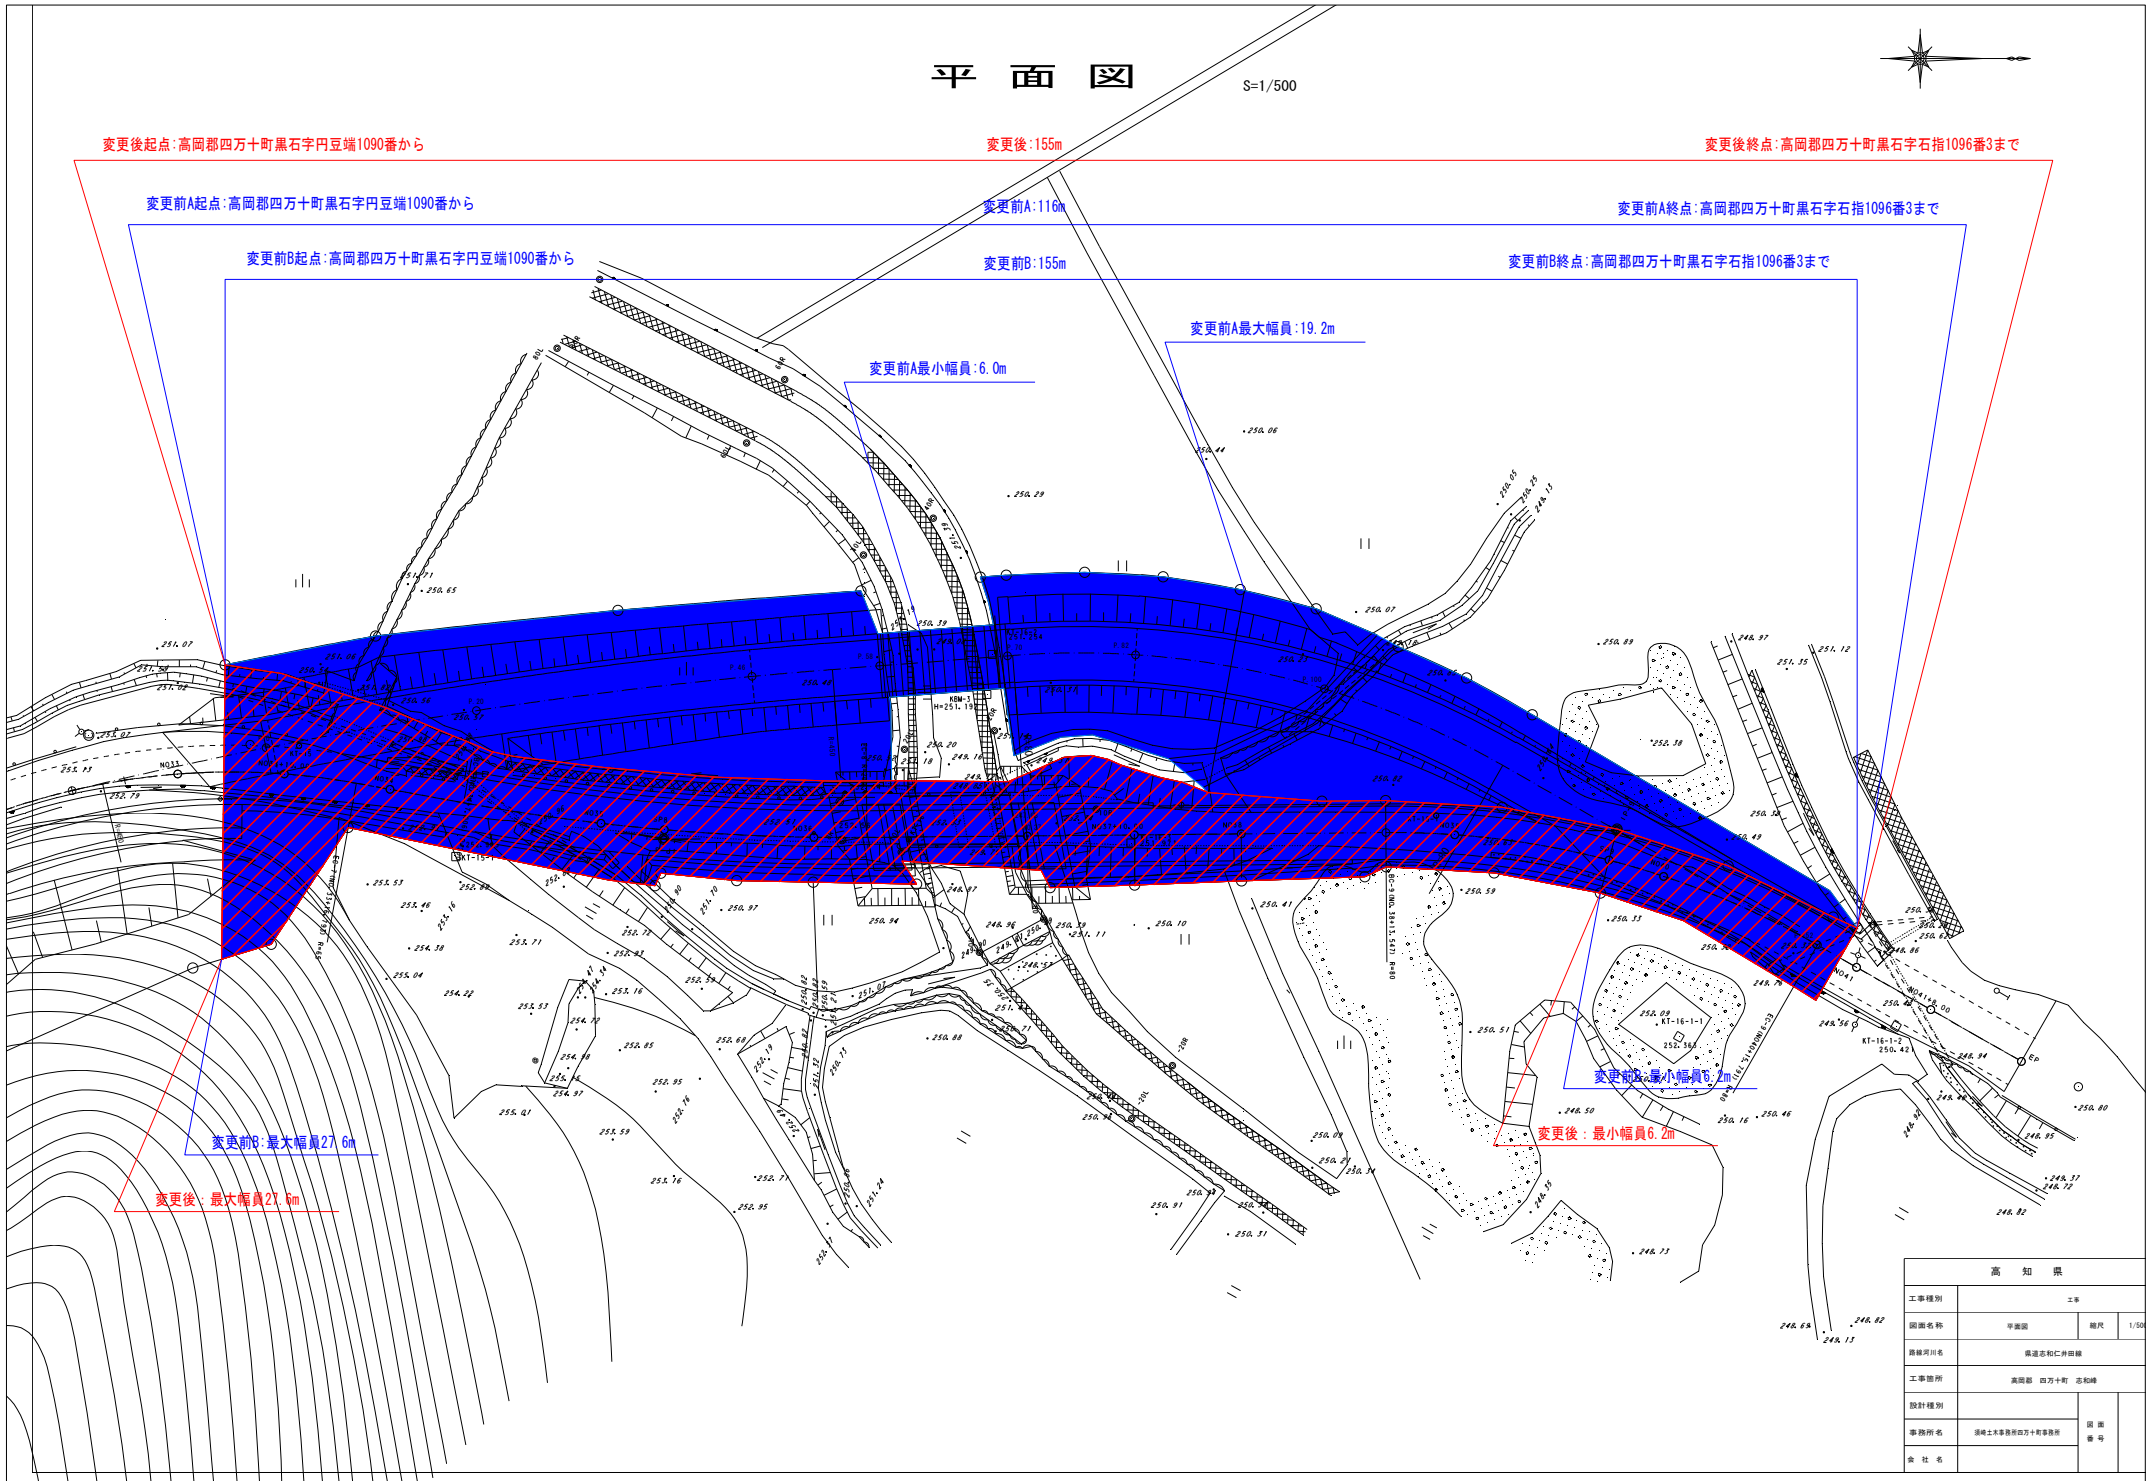

高知県			
工事種別	工事		
図面名称	甲案図	縮尺	1/500
路線河川名	黒石川		
工事箇所	高岡郡 四万十町 志和峠		
設計種別			
事務所名	国土土木事務所四万十支事務所	図面	
会社名		番号	