


県道安満地福良線計画平面図 S=1:1000

【幡多郡大月町泊浦】
供用開始図

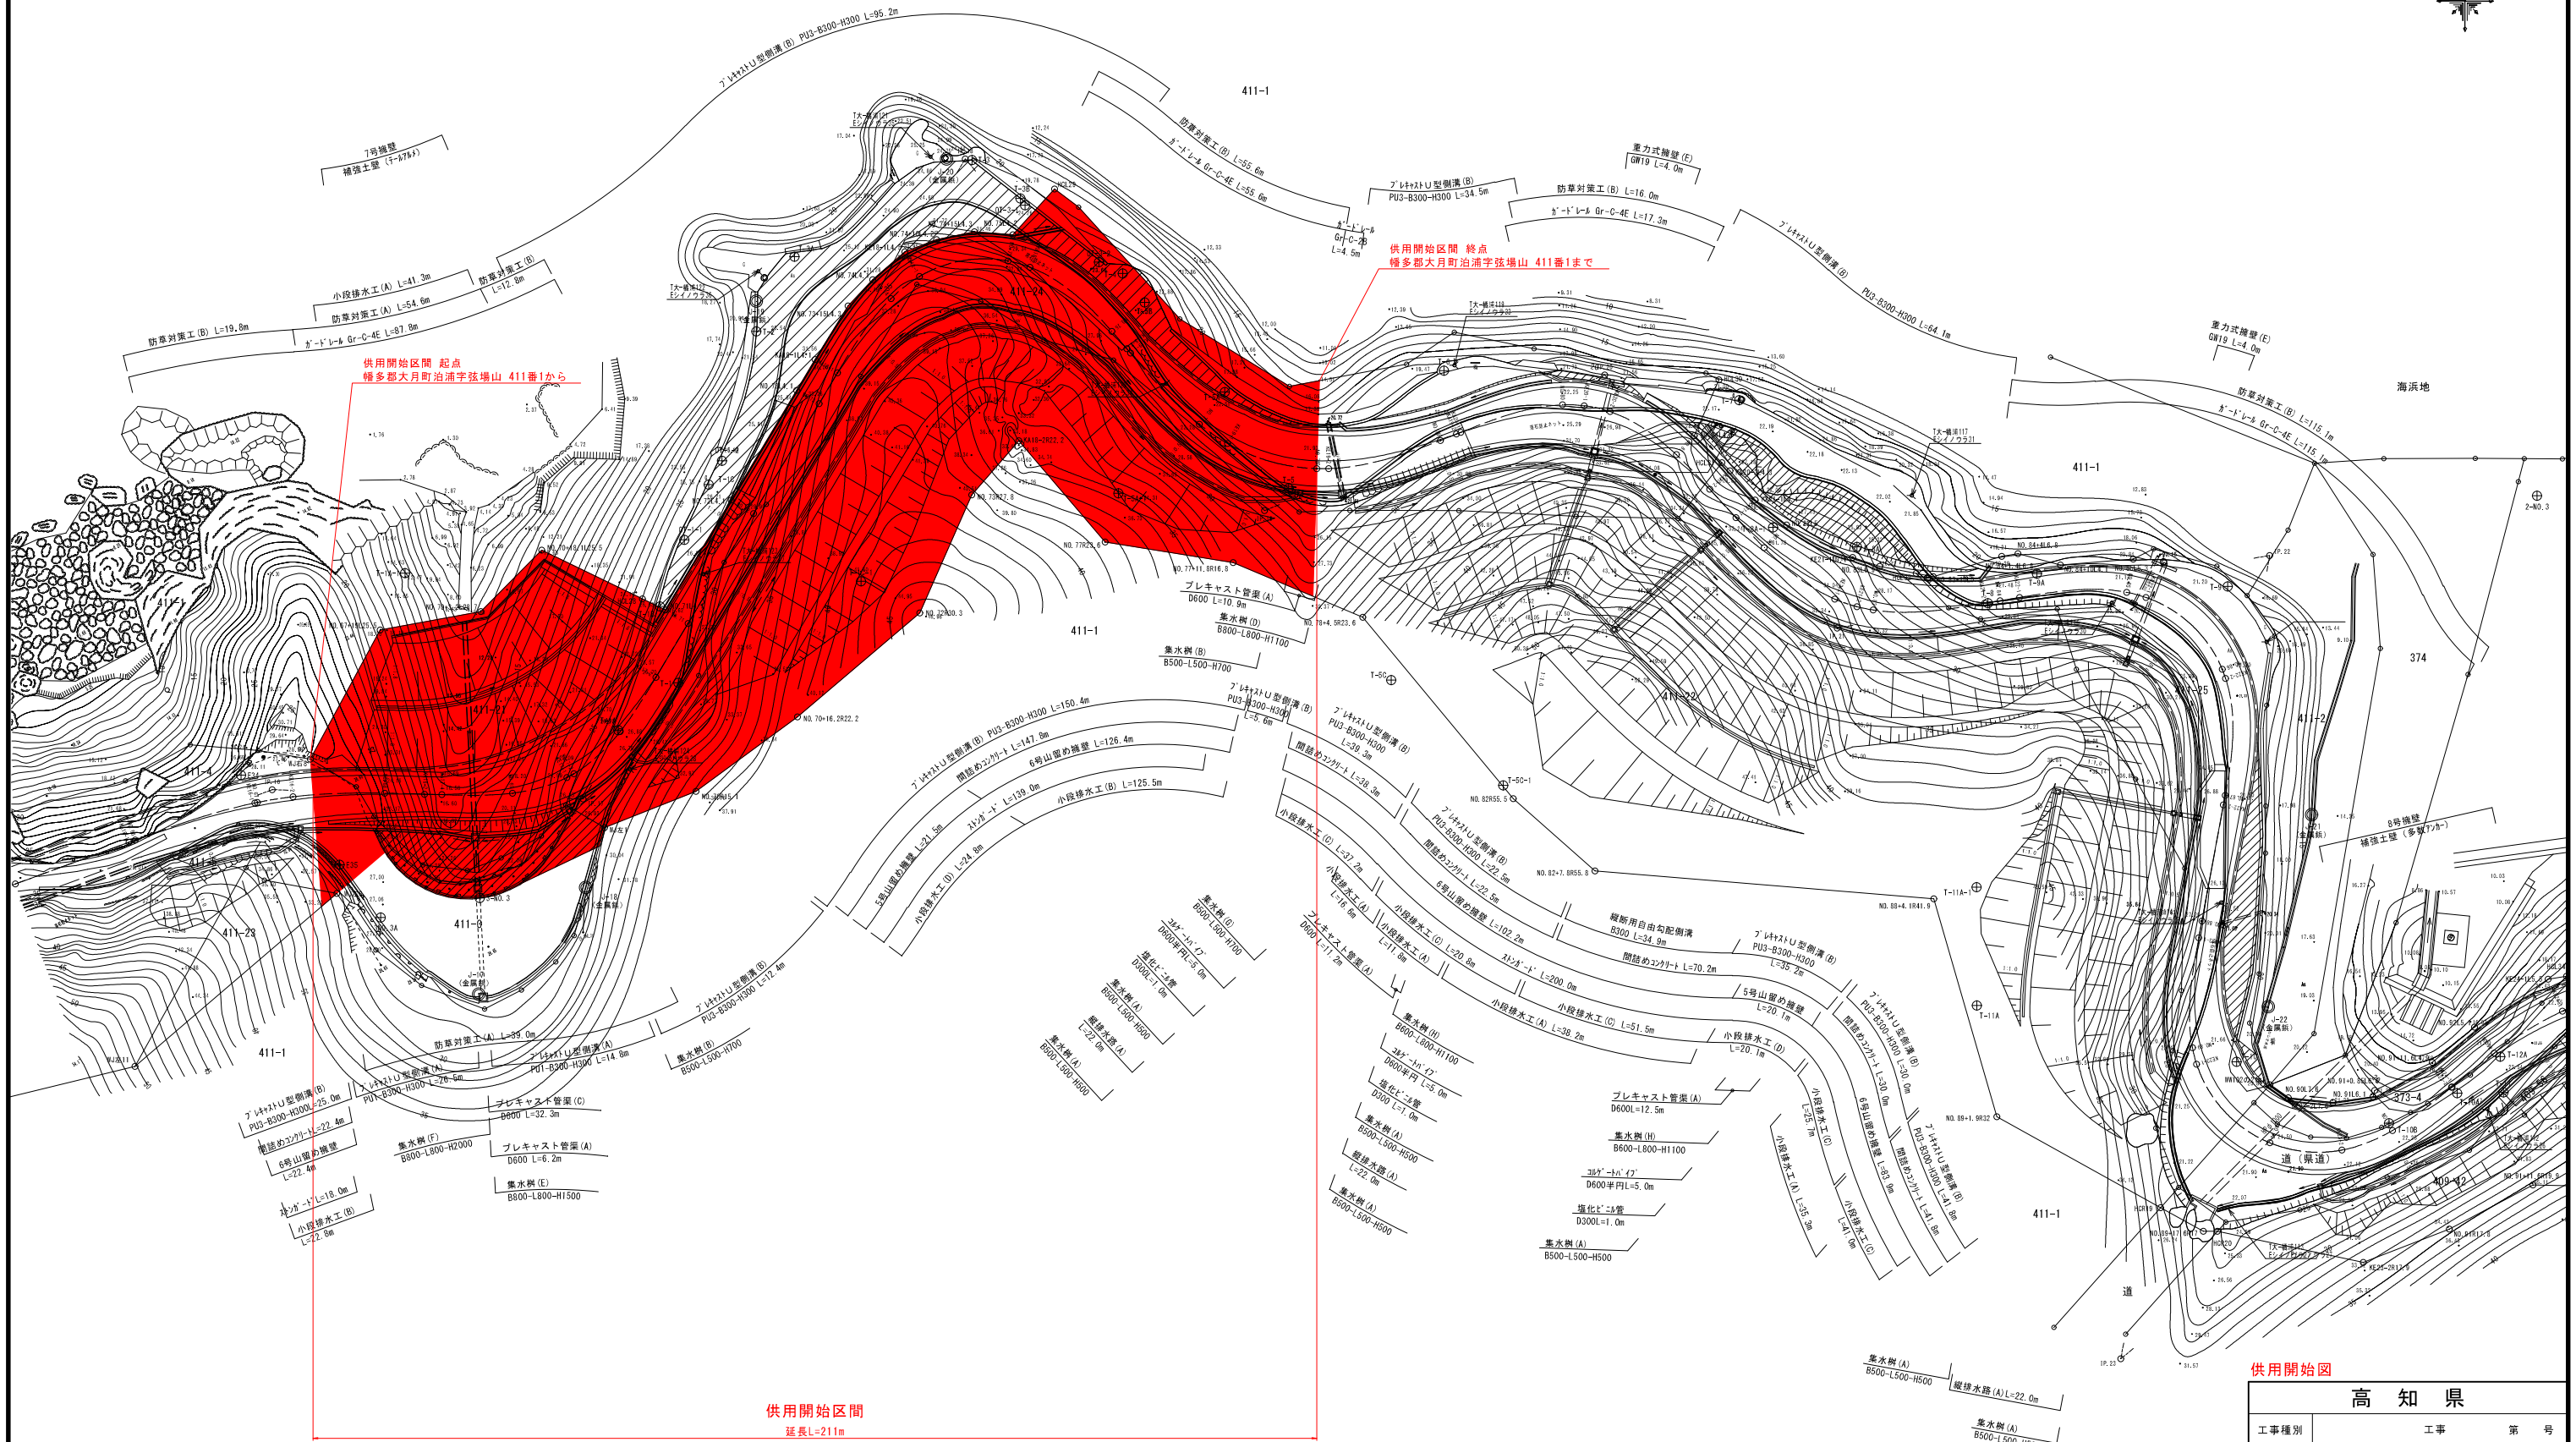

高知県		
工事種別	工事	番号
図面名称	計画平面図	縮尺 1:1000
路線河川名	県道安満地福良線	
工事箇所	高知県幡多郡大月町泊浦	
設計種別		
事務所名	高知県幡多土木事務所 宿毛事務所	図面 番号 1 3
会社名		