


造成計画平面図

S=1:1000

凡例	
区域境界線	
公共用地(1~8)	
道路(歩・車道部)	
調整池	
水路	
暗渠	
集水樹	
擁壁	
切土法面	
盛土法面	
緑地	

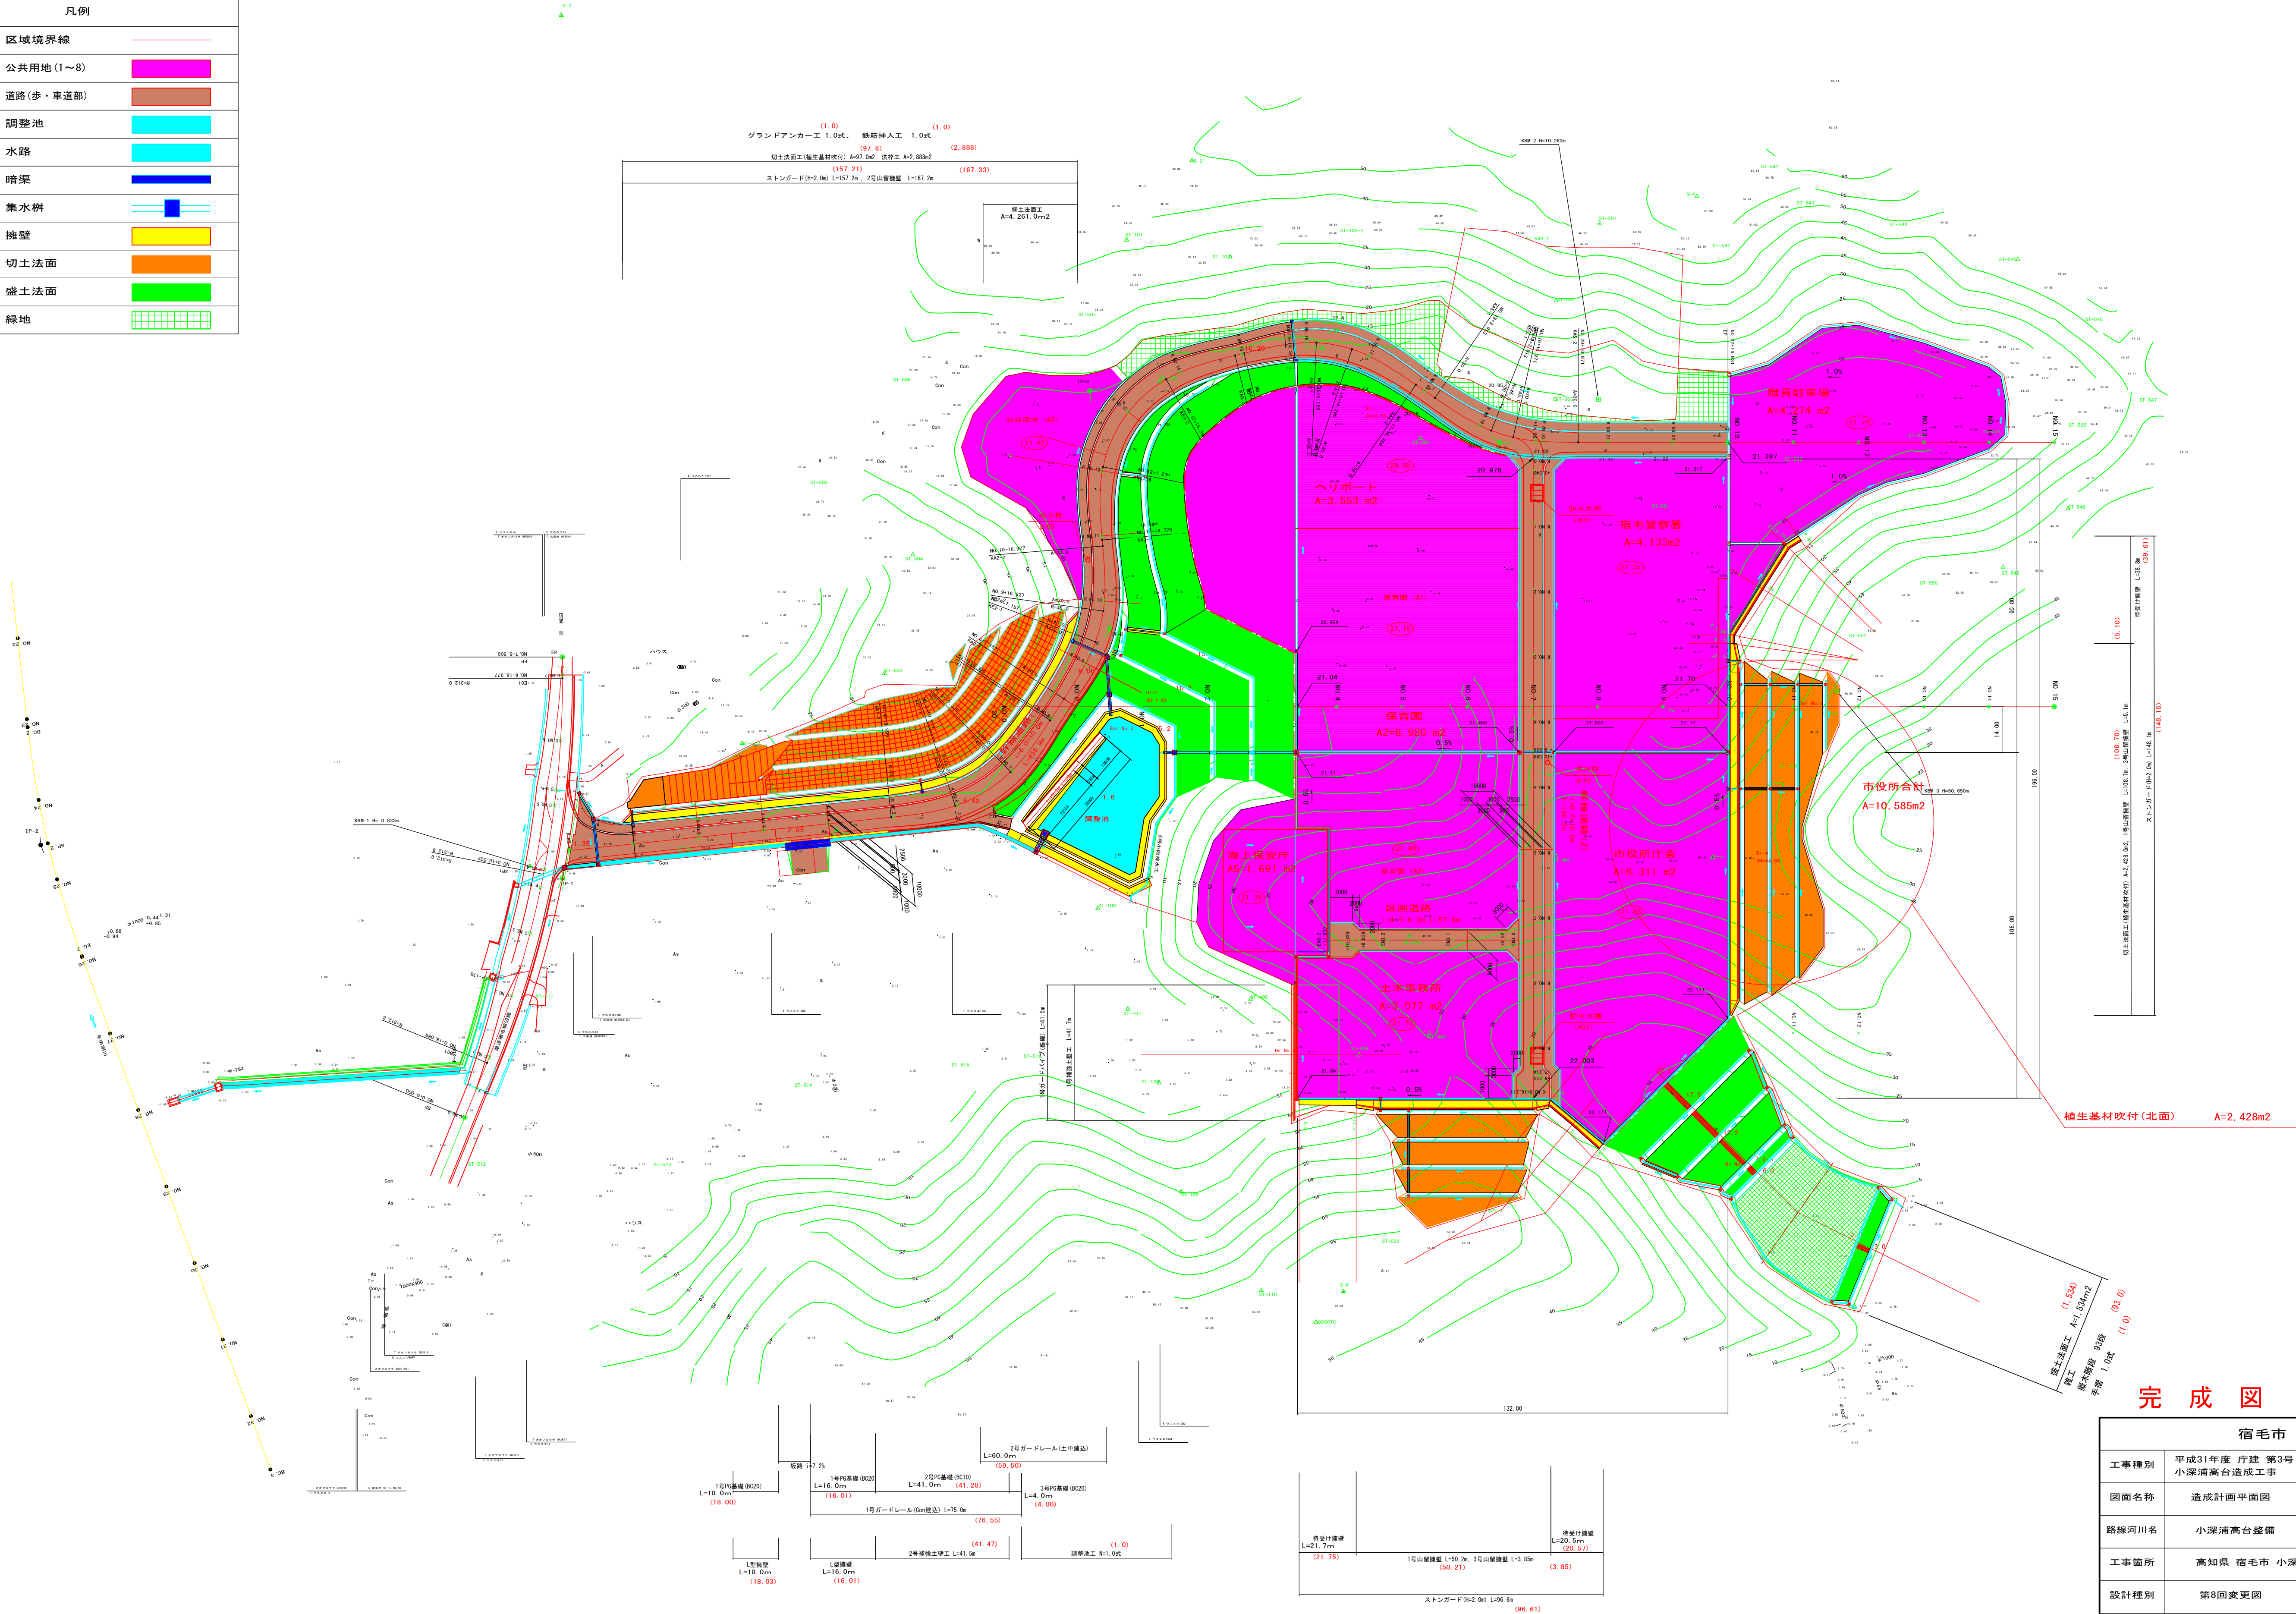

宿毛市			
工事種別	平成31年度 庁建 第3号 小深浦高台造成工事		
図面名称	造成計画平面図	縮尺	1:1000
路線河川名	小深浦高台整備		
工事箇所	高知県 宿毛市 小深浦 錦		
設計種別	第8回変更図	図面 番号	2 107
事務所名	宿毛市		
会社名			