


県道小味野々川口線平面図 S=1/1,000

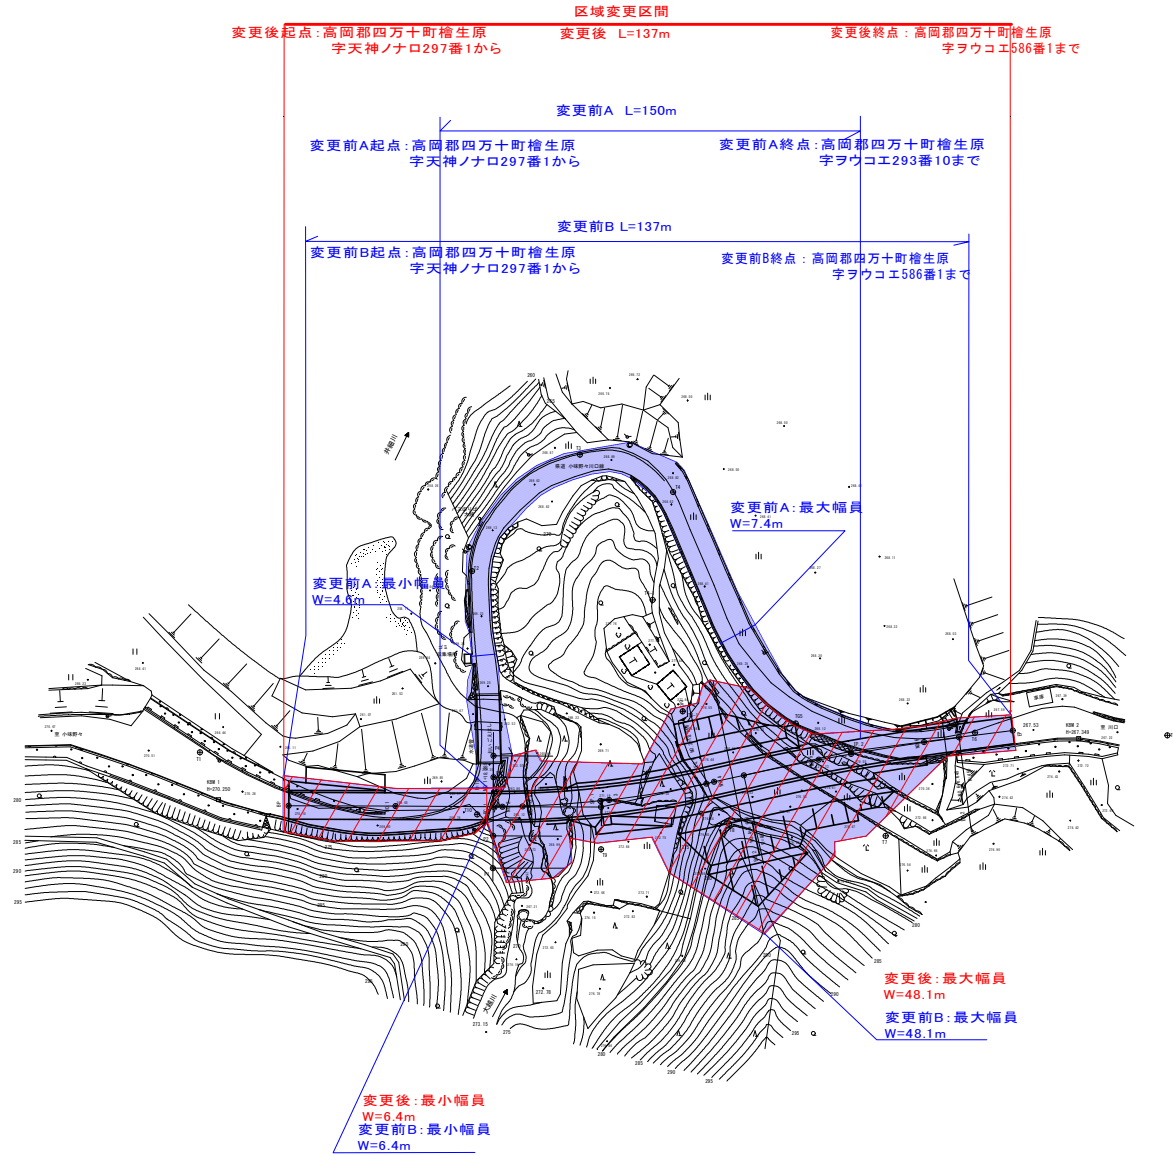

高 知 県			
工事種別	工事		号
図面名称	平面図	縮尺	1/1000
路線名	県道小味野々川口線		
工事箇所	高岡県 高岡郡 四万十町 計画		
設計種別			
事務所名	高知県道橋土木事務所	図面	番号
会社名	四万十町事務所	番号	