
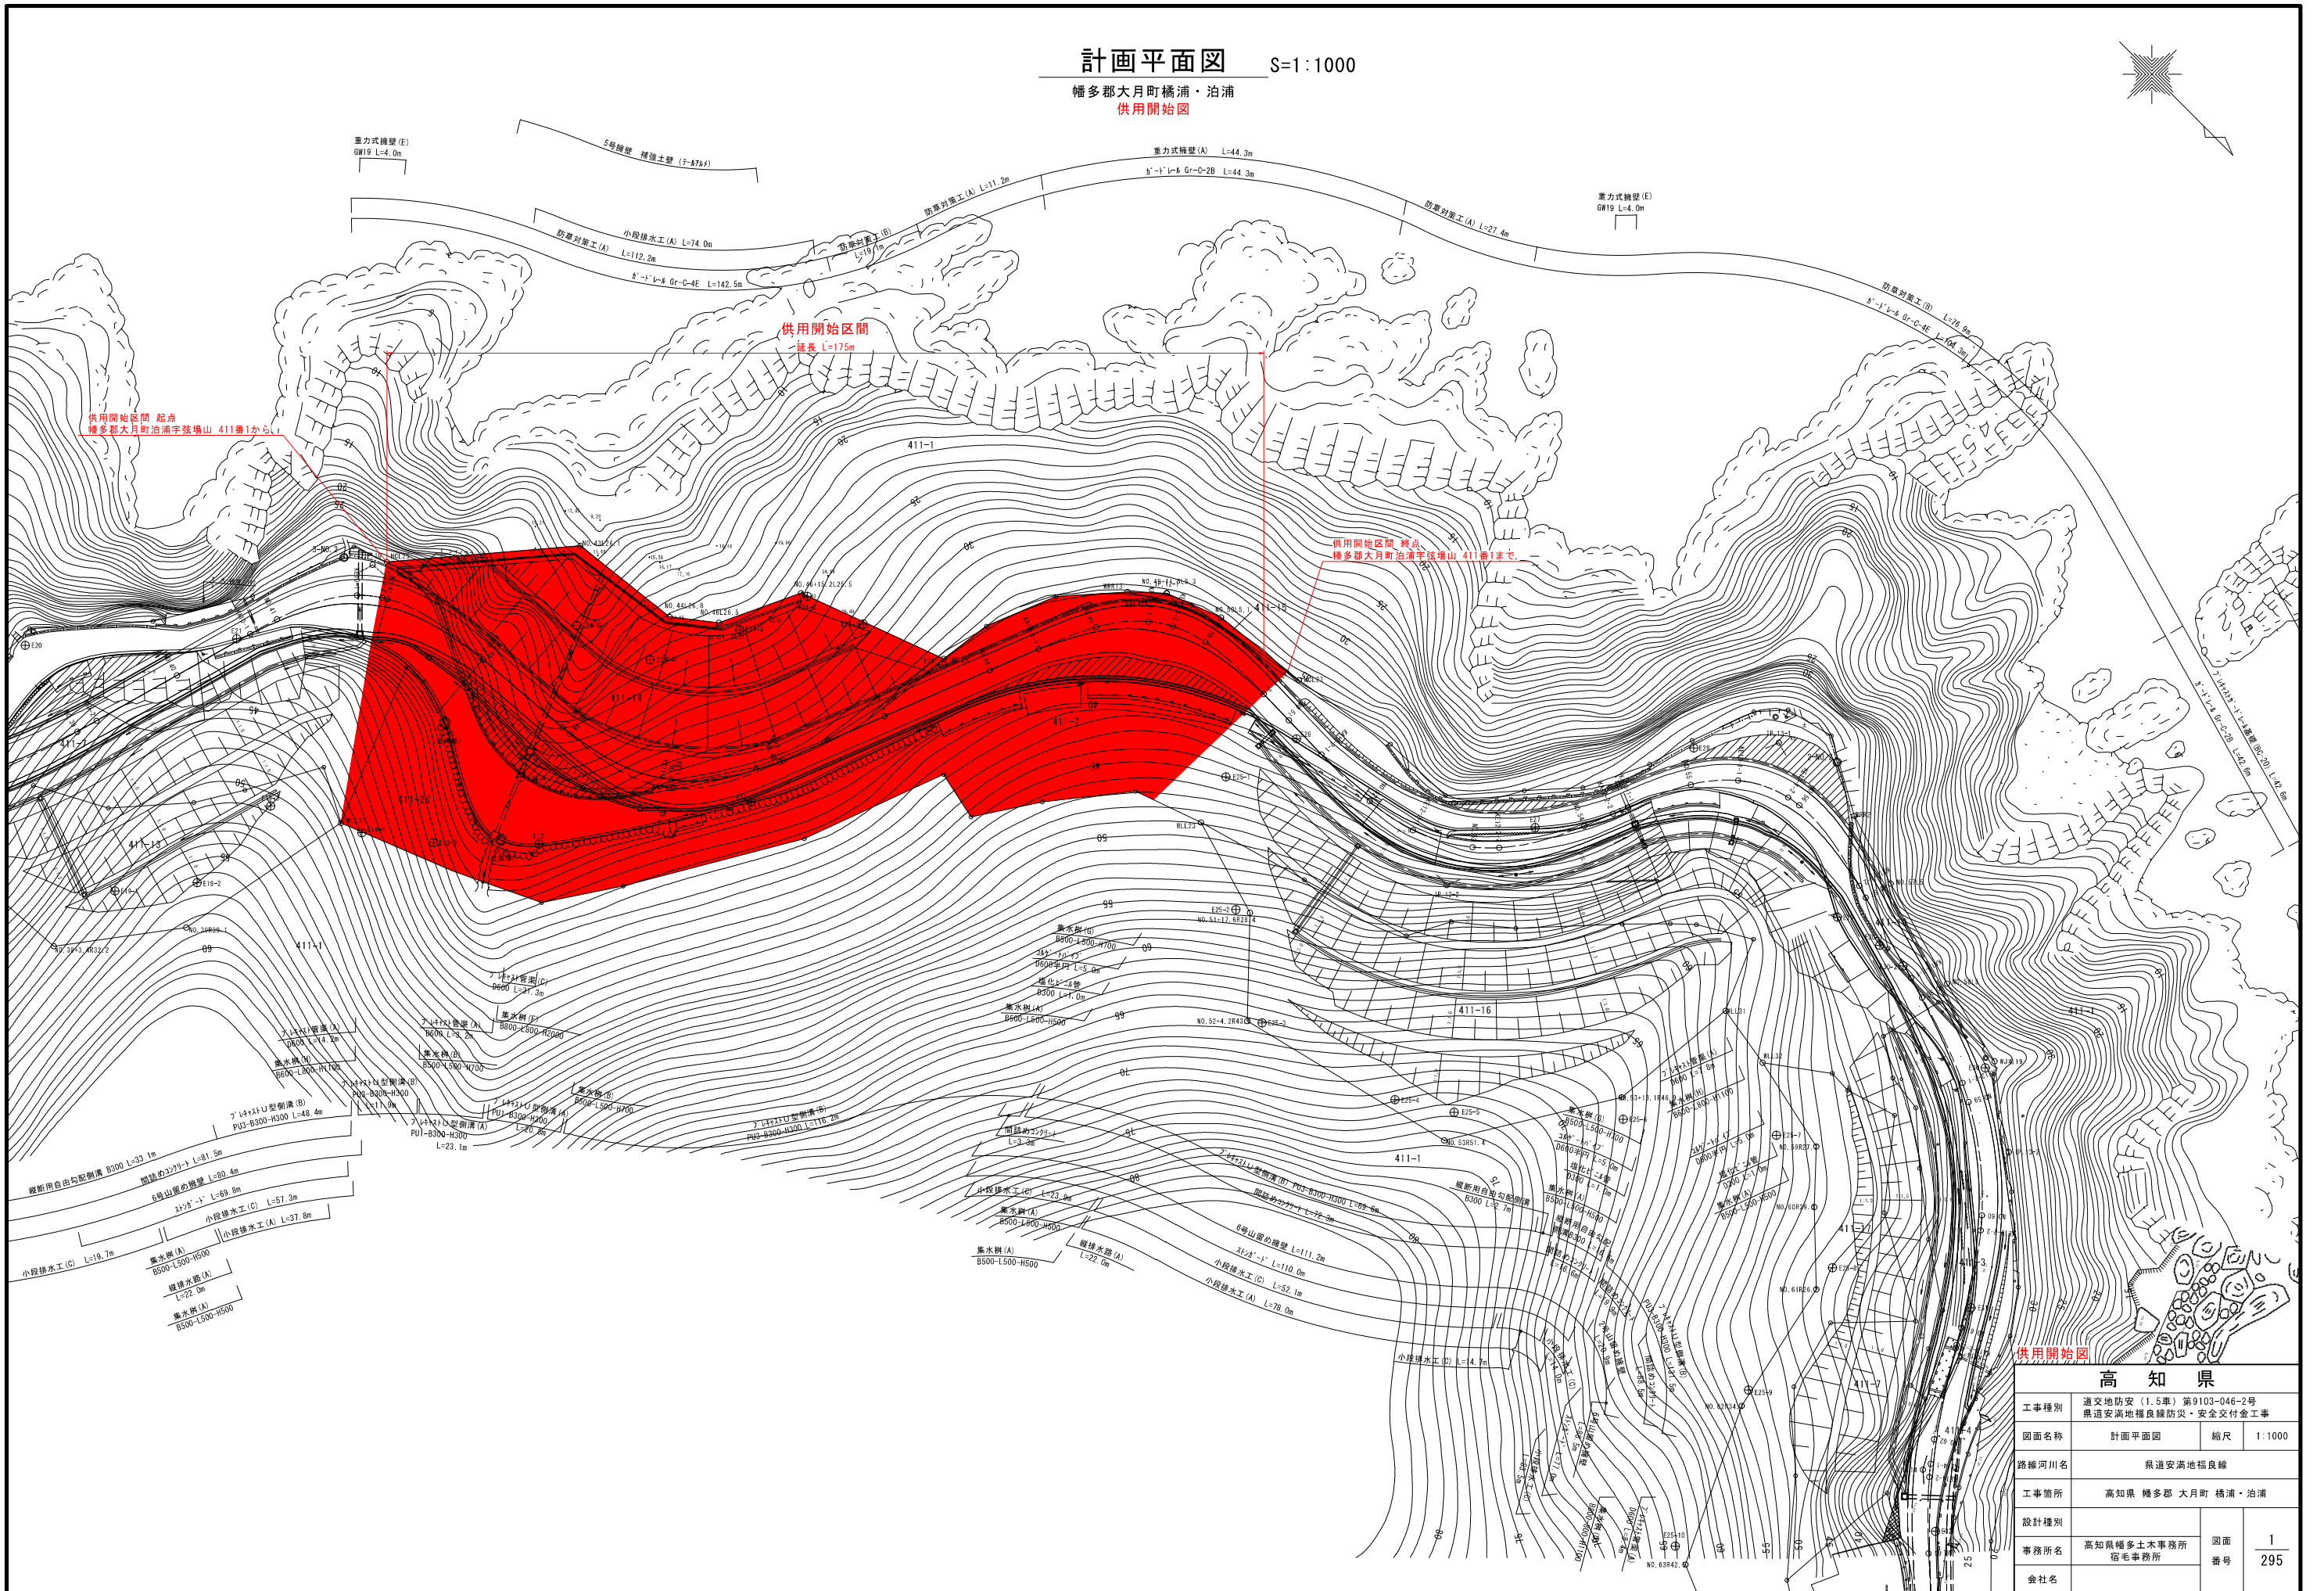


計画平面図 S=1:1000

幡多郡大月町橋浦・泊浦
供用開始図

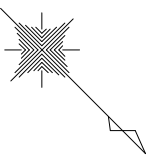

高知県			
工事種別	道交地防安 (1.5車) 第9103-046-2号 県道安満地福良線防災・安全交付金工事		
図面名称	計画平面図	縮尺	1:1000
路線河川名	県道安満地福良線		
工事箇所	高知県 幡多郡 大月町 橋浦・泊浦		
設計種別			
事務所名	高知県幡多土木事務所 宿毛事務所	図面 番号	1 295
会社名			