

計画平面図


S=1:500

高知県 宿毛市 小筑紫町小筑紫

供用開始図

供用開始区間

延長 L=66m

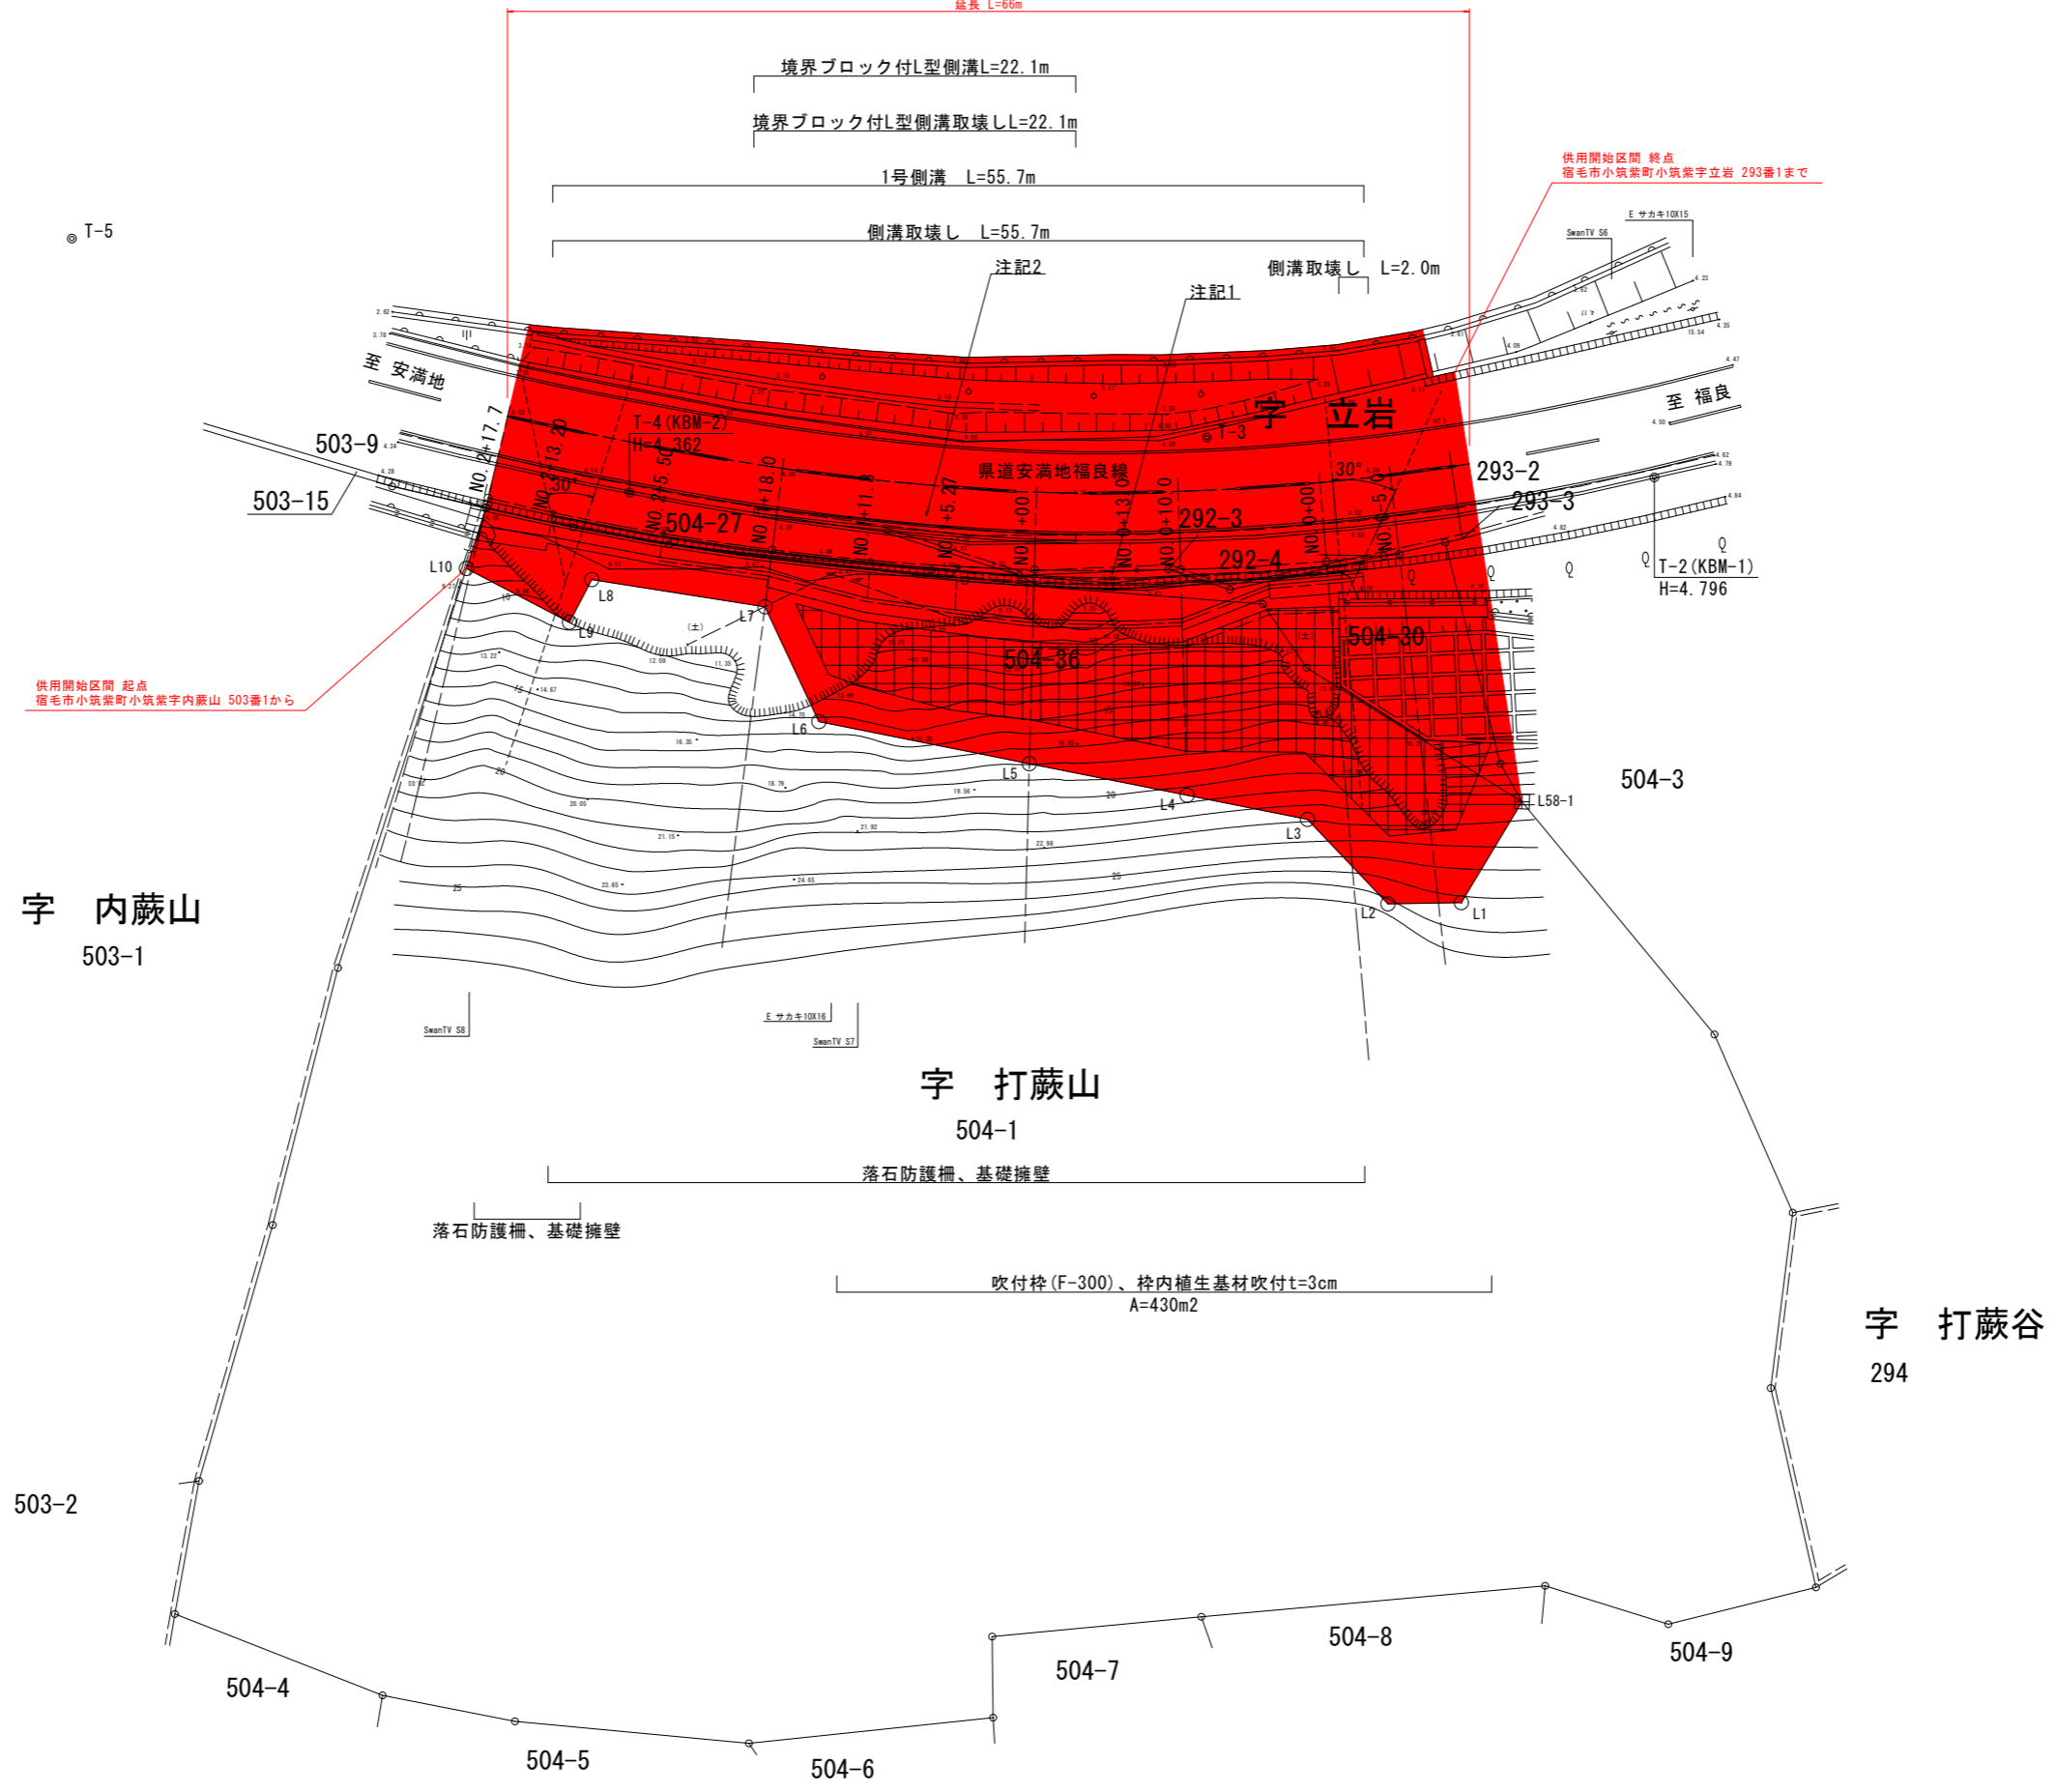

供用開始図

高 知 県			
工事種別	道交地防安 (防災) 第107-069-1号 県道安満地福良線 防災・安全交付金測量設計委託業務		
図面名称	計画平面図	縮尺	1:500
路線河川名	県道安満地福良線		
工事箇所	高知県 宿毛市 小筑紫町小筑紫		
設計種別		図面番号	1/15
事務所名	高知県樟多土木事務所 宿毛事務所	会社名	