



計画平面図(1) S=1:1000  
 高知県 幡多郡 三原村 下切  
 供用開始図

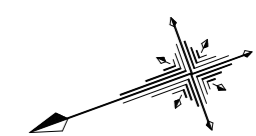




供用開始区間  
 延長 L=676m

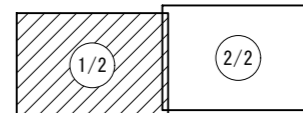

供用開始図

高知県			
工事種別	道交地(改築)第101-019-6号 県道中村宿毛線 社会資本整備総合交付金工事		
図面名称	計画平面図(1)	縮尺	1:1000
路線河川名	県道中村宿毛線		
工事箇所	高知県 幡多郡 三原村 下切		
設計種別	実施図		
事務所名	高知県幡多土木事務所 宿毛事務所	図面 番号	1 2
会社名			




計画平面図(2) S=1:1000  
 高知県 幡多郡 三原村 下切  
 供用開始図

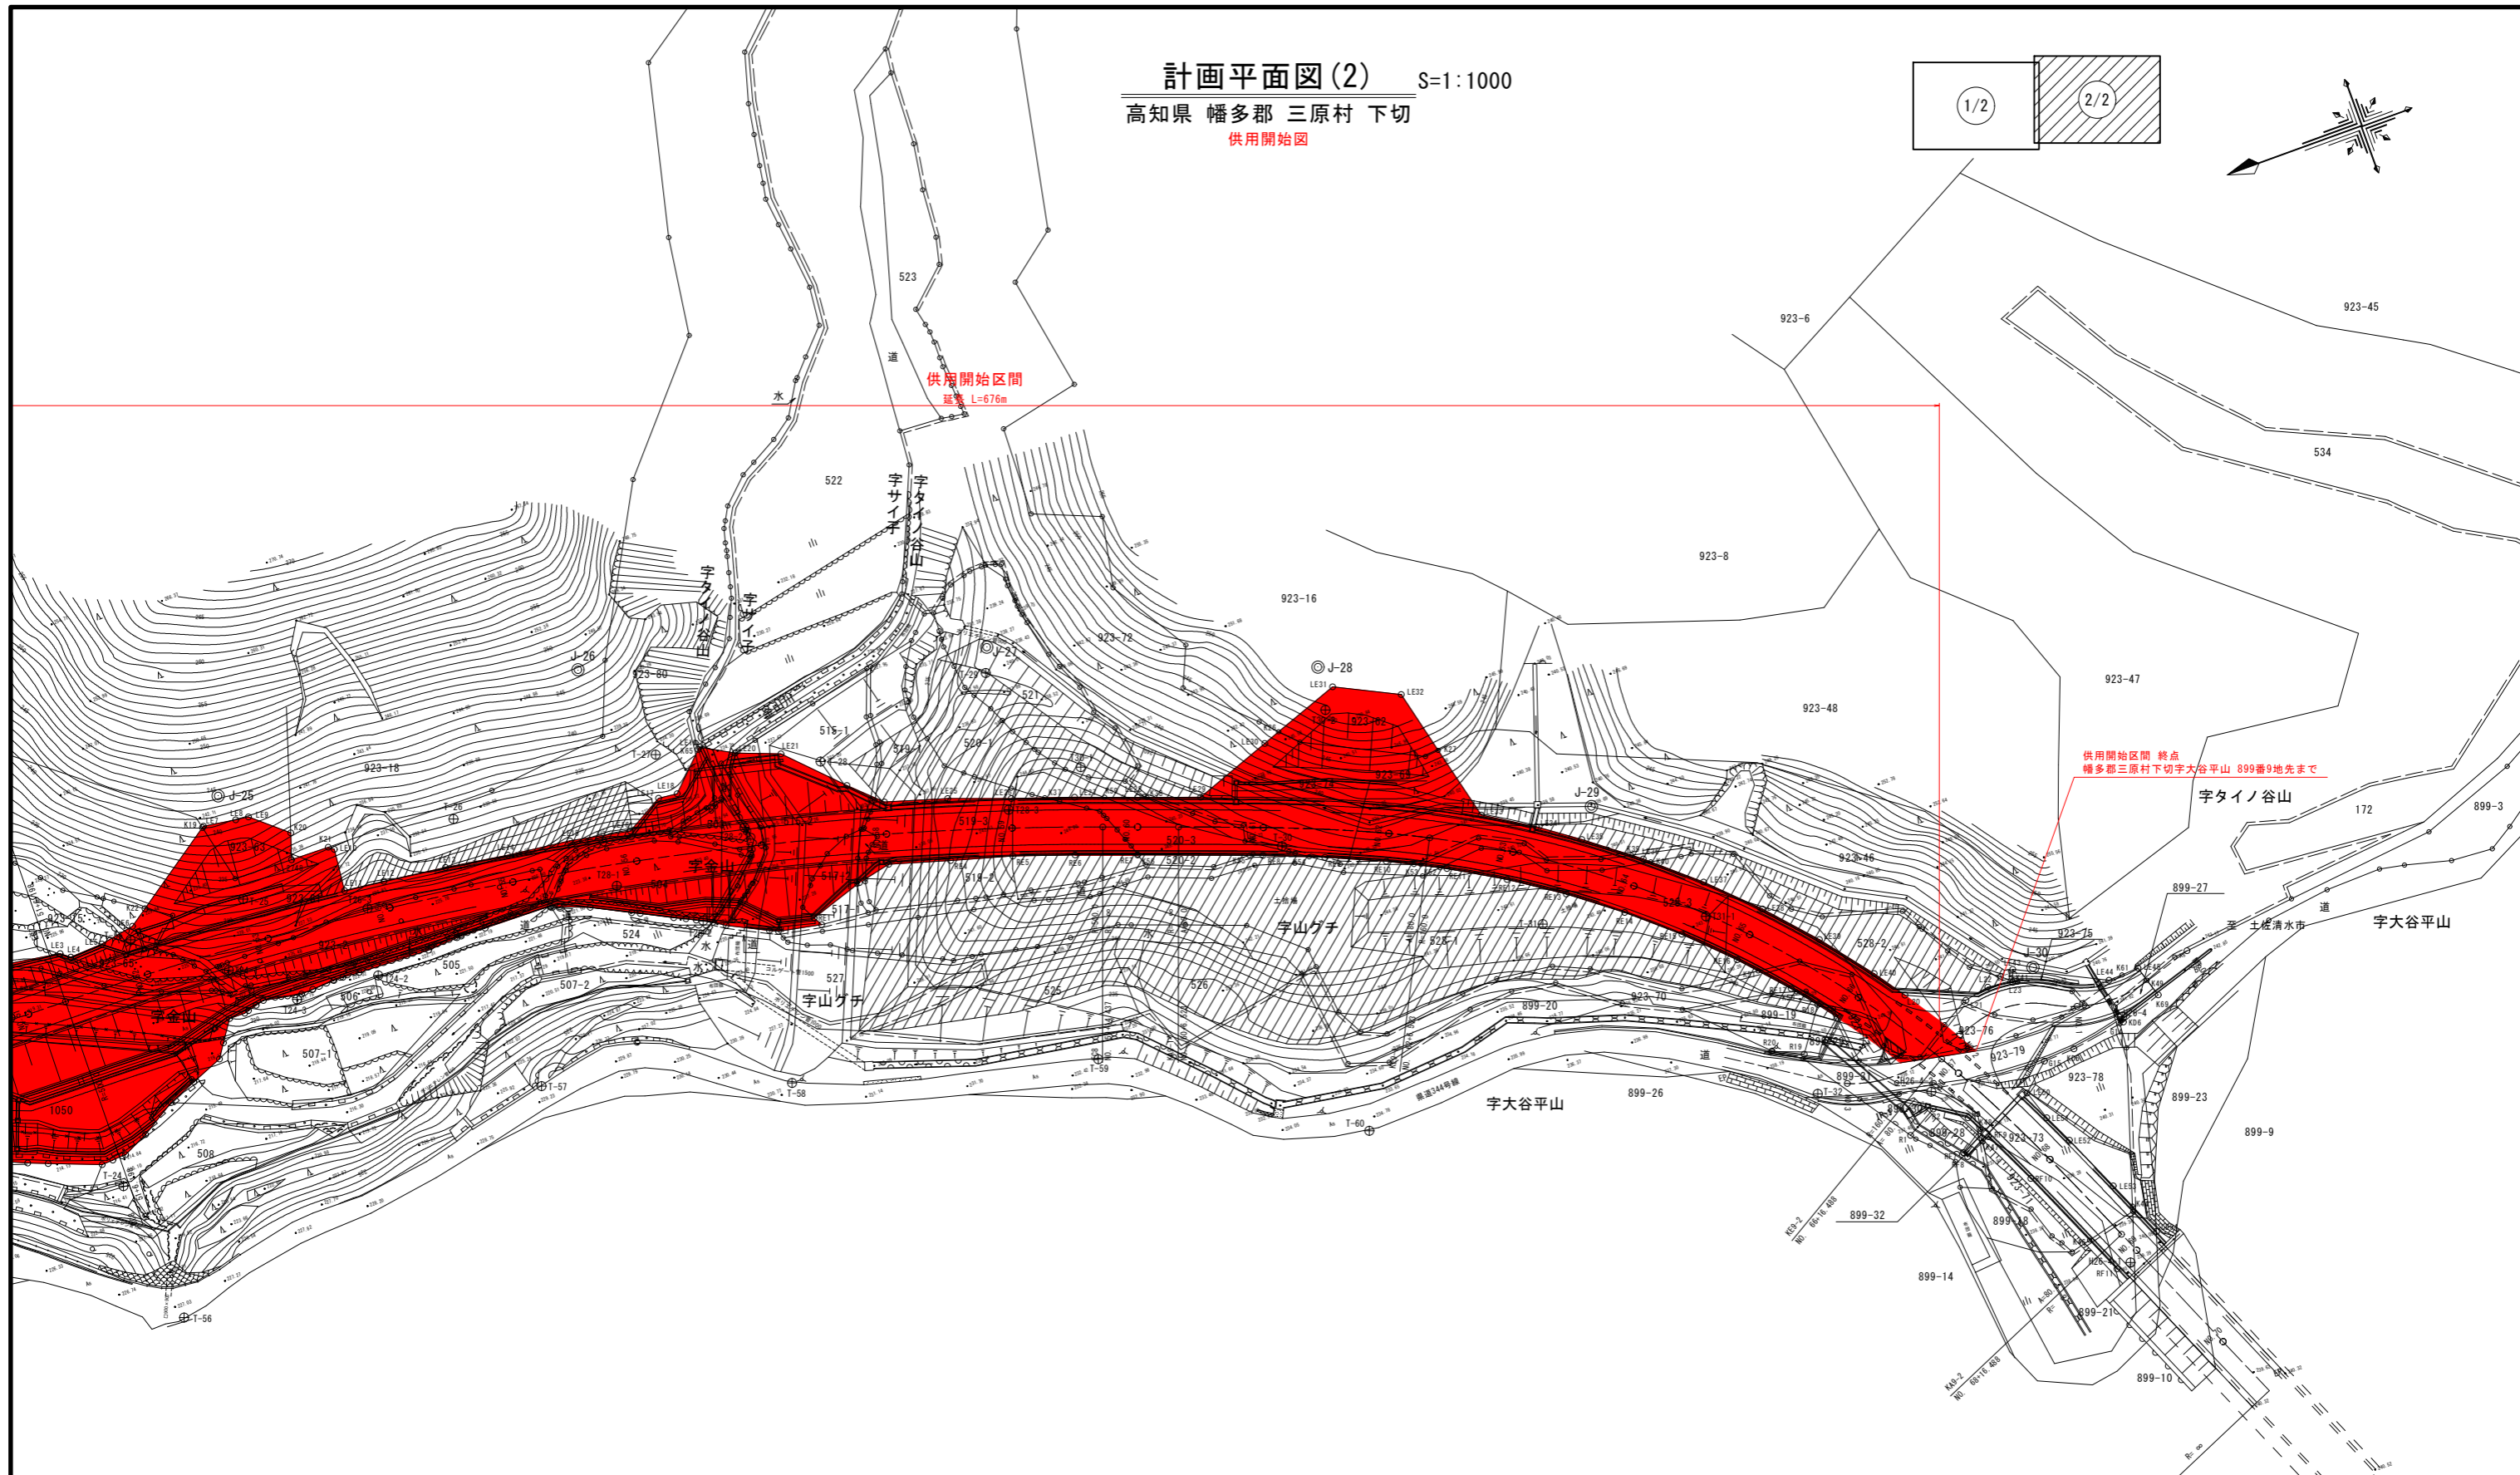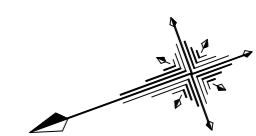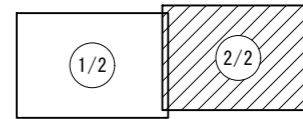

供用開始区間 終点  
 幡多郡三原村下切宇大谷平山 899番9地先まで




高知県			
工事種別	道交地(改築)第101-019-6号 県道中村宿毛線 社会資本整備総合交付金工事		
図面名称	計画平面図(2)	縮尺	1:1000
路線河川名	県道中村宿毛線		
工事箇所	高知県 幡多郡 三原村 下切		
設計種別	実施図		
事務所名	高知県幡多土木事務所 宿毛事務所	図面 番号	2 2
会社名			

用地実測図(1) S=1:1000  
高知県 幡多郡 三原村 下切

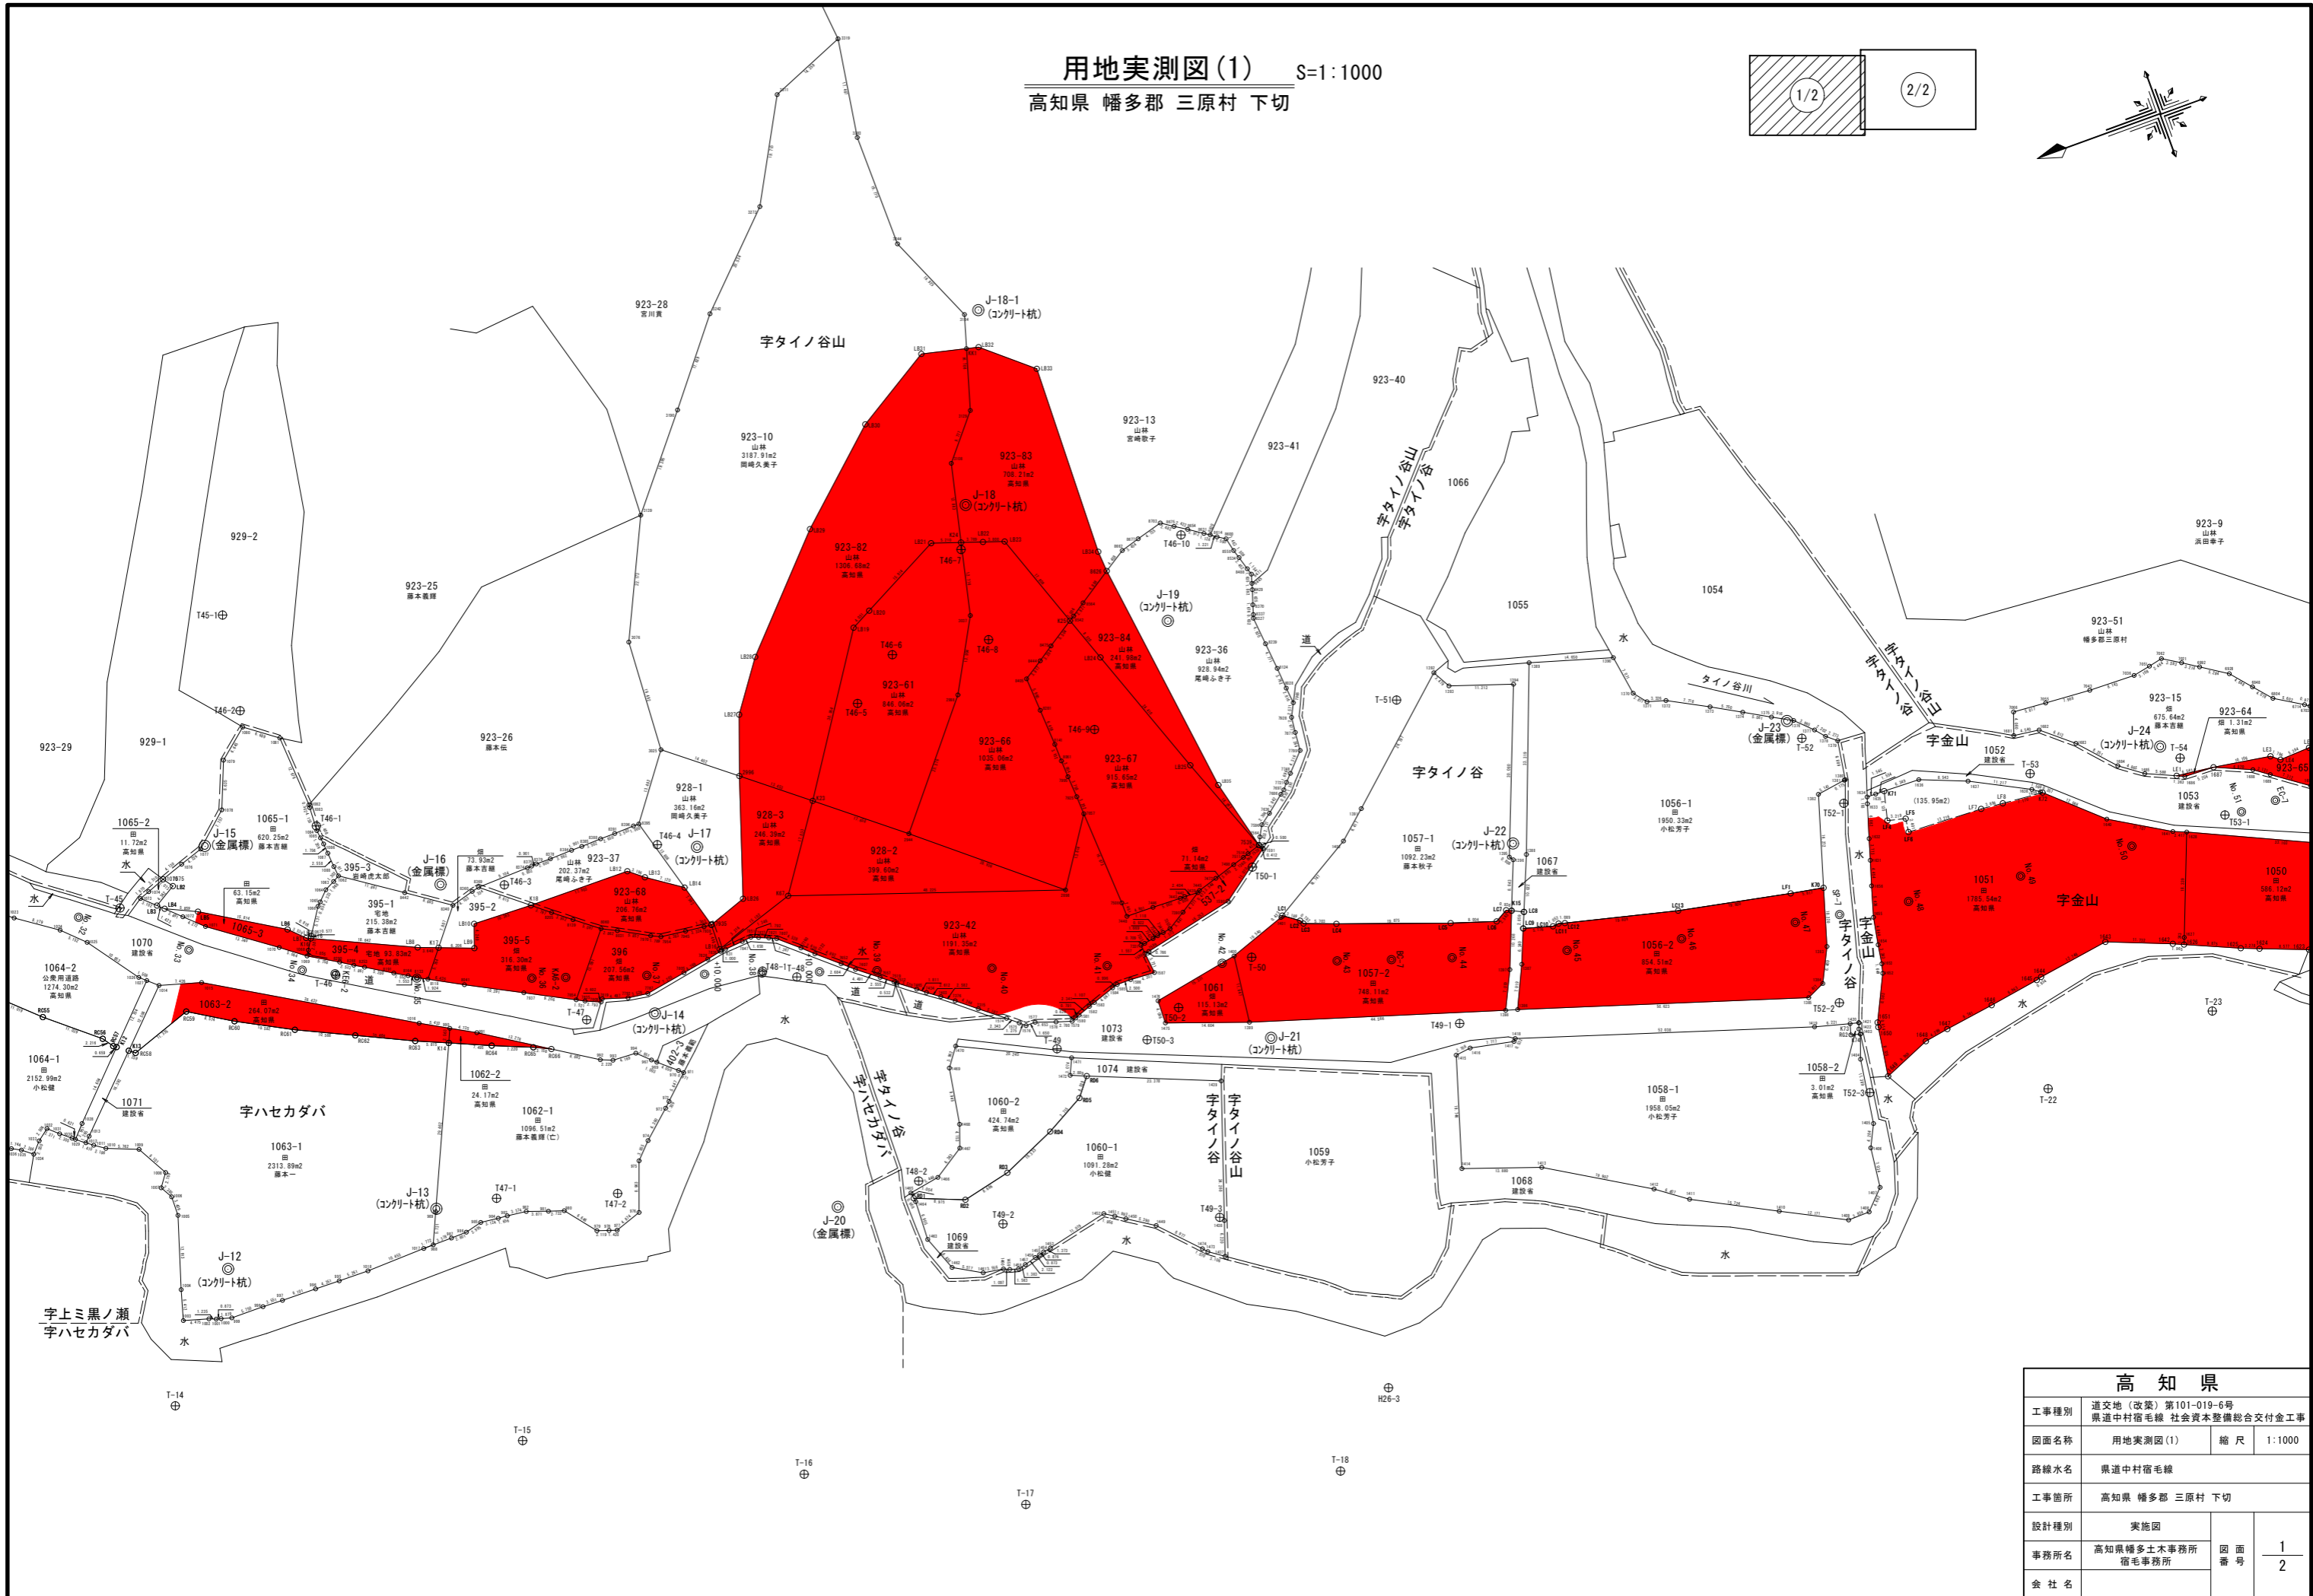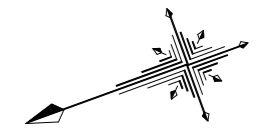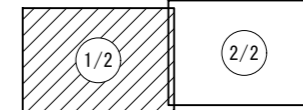

高知県			
工事種別	道交地(改築)第101-019-6号 県道中村宿毛線 社会資本整備総合交付金工事		
図面名称	用地実測図(1)	縮尺	1:1000
路線水名	県道中村宿毛線		
工事箇所	高知県 幡多郡 三原村 下切		
設計種別	実施図		
事務所名	高知県幡多土木事務所 宿毛事務所	図面 番号	1 2
会社名			

用地実測図(2) S=1:1000  
高知県 幡多郡 三原村 下切

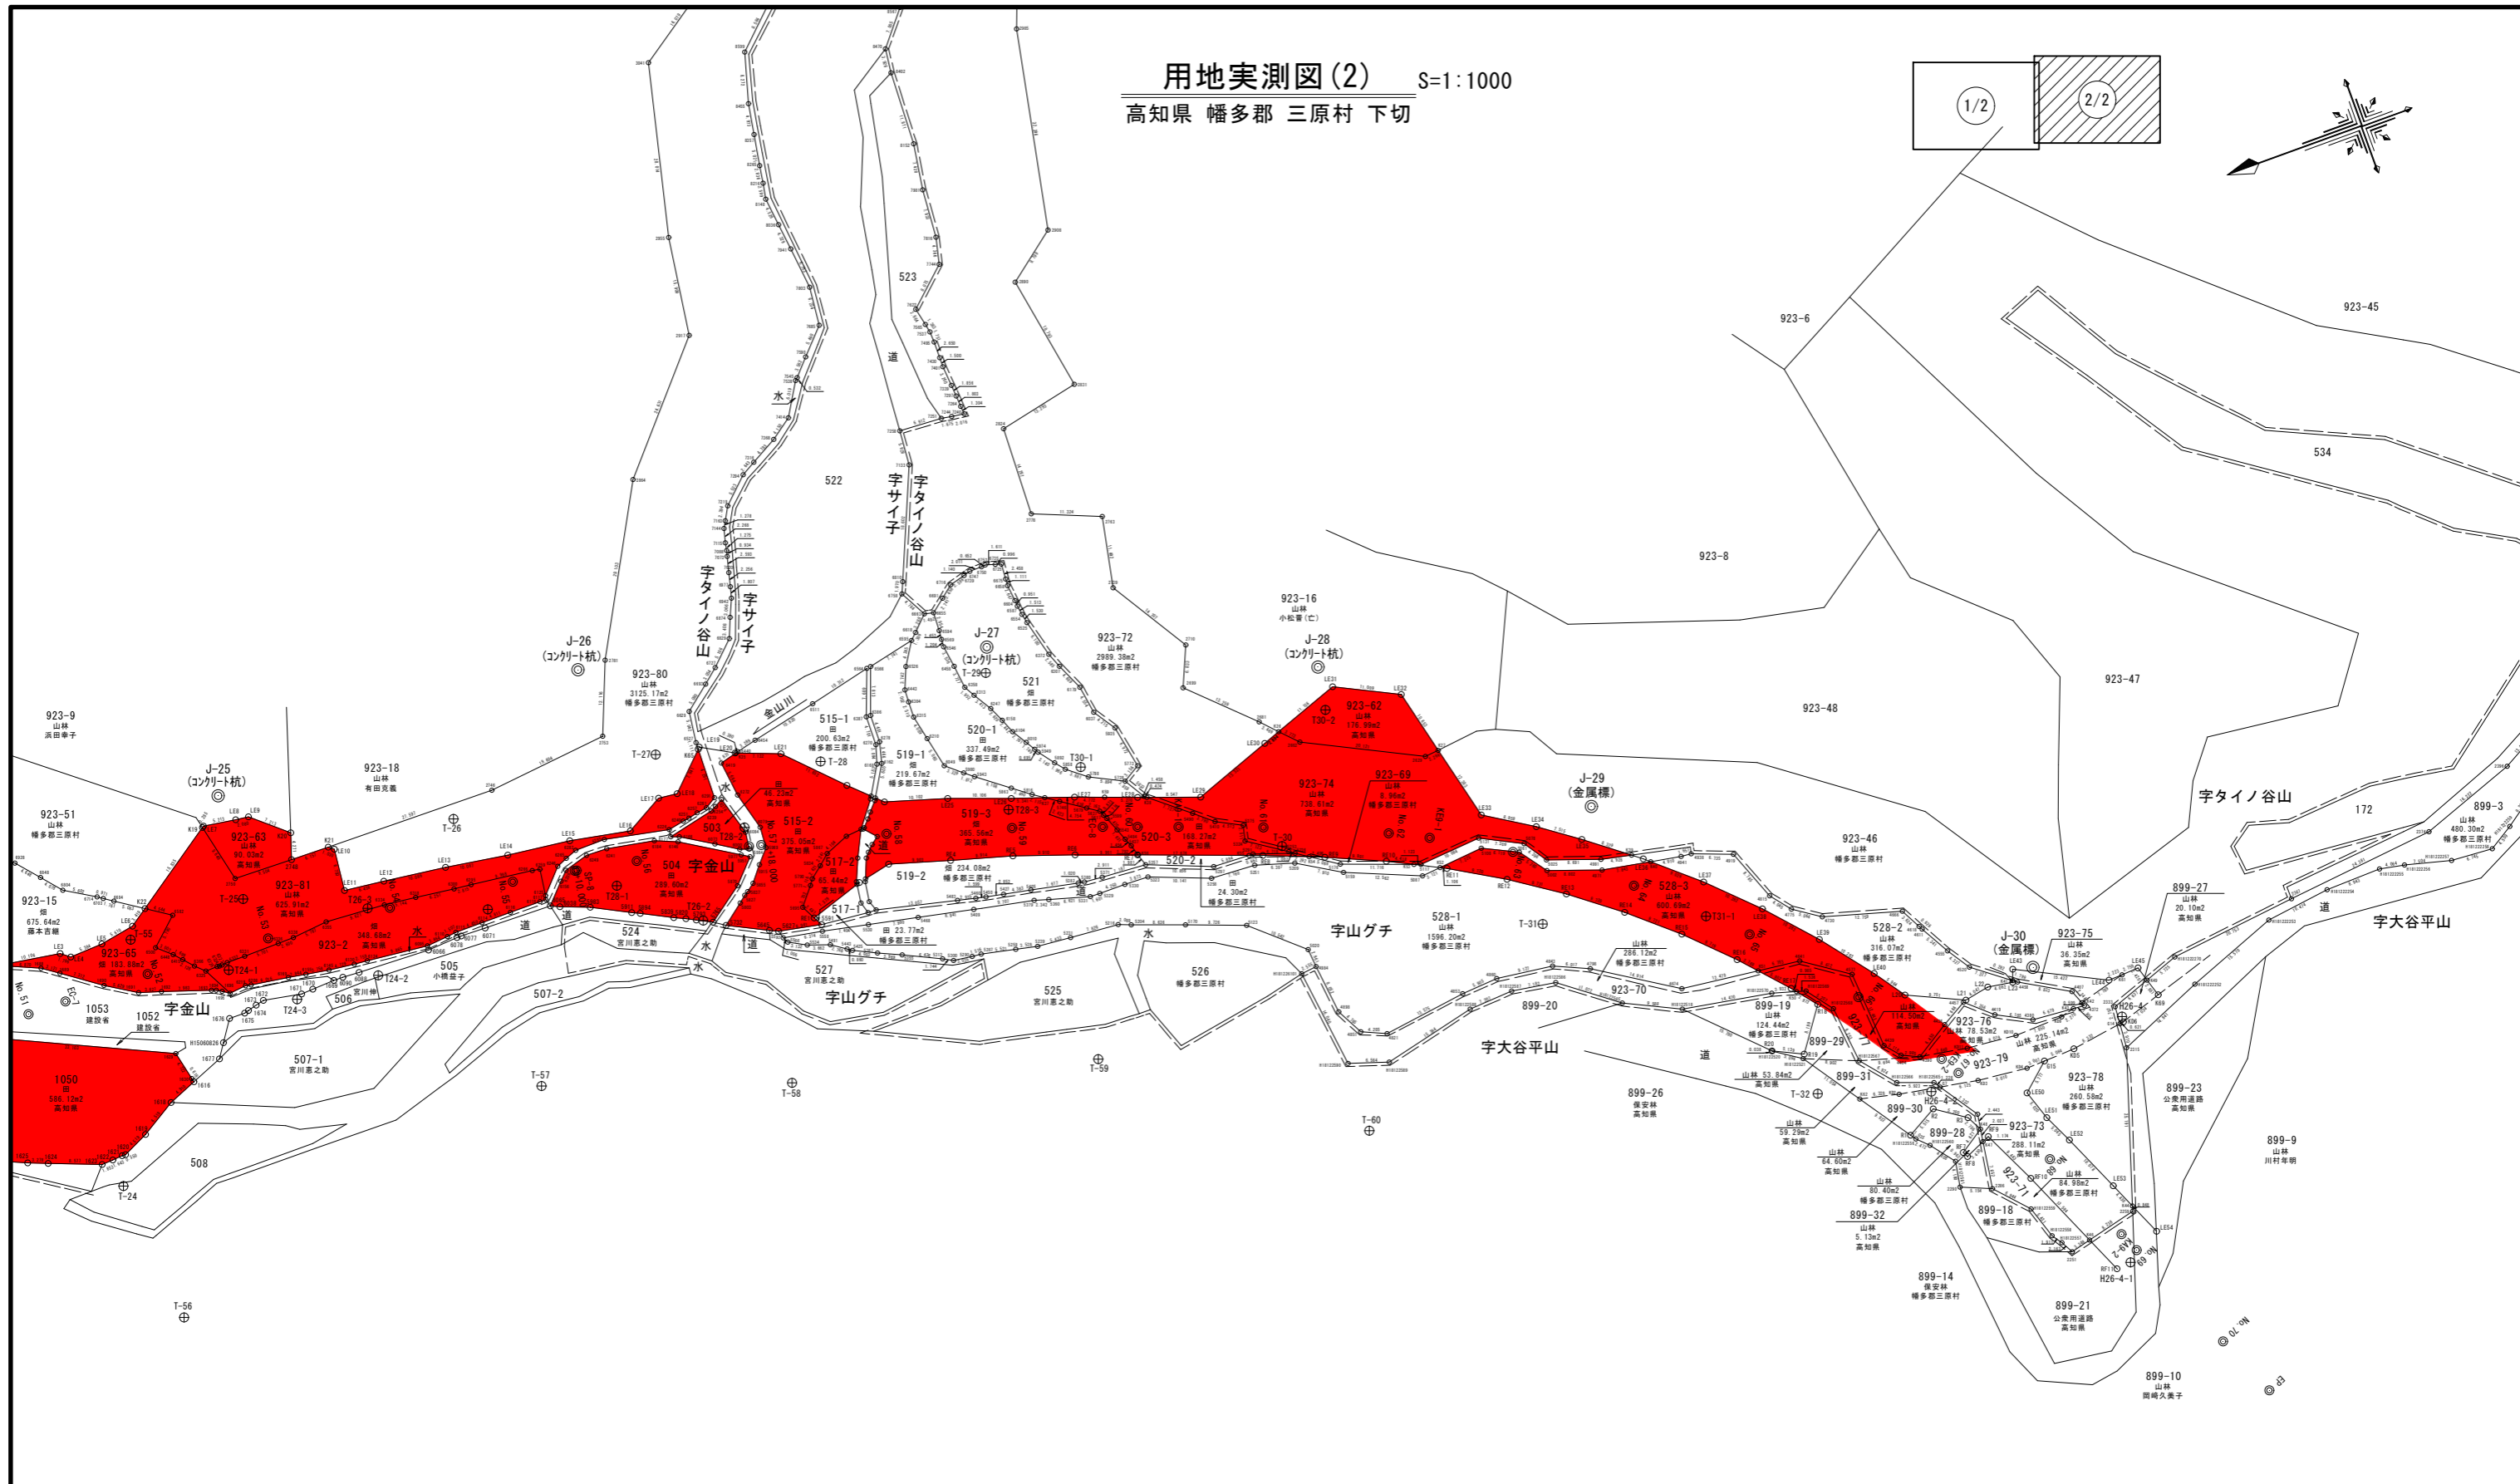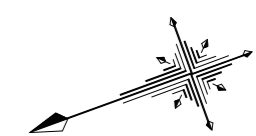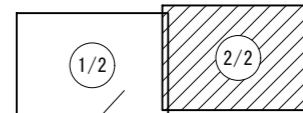


高知県			
工事種別	道交地(改築)第101-019-6号 県道中村宿毛線 社会資本整備総合交付金工事		
図面名称	用地実測図(2)	縮尺	1:1000
路線水名	県道中村宿毛線		
工事箇所	高知県 幡多郡 三原村 下切		
設計種別	実施図		
事務所名	高知県幡多土木事務所 宿毛事務所	図面 番号	2 2
会社名			



横断図(2) S=1:400

NO. 40

GH=214.82  
FH=214.114

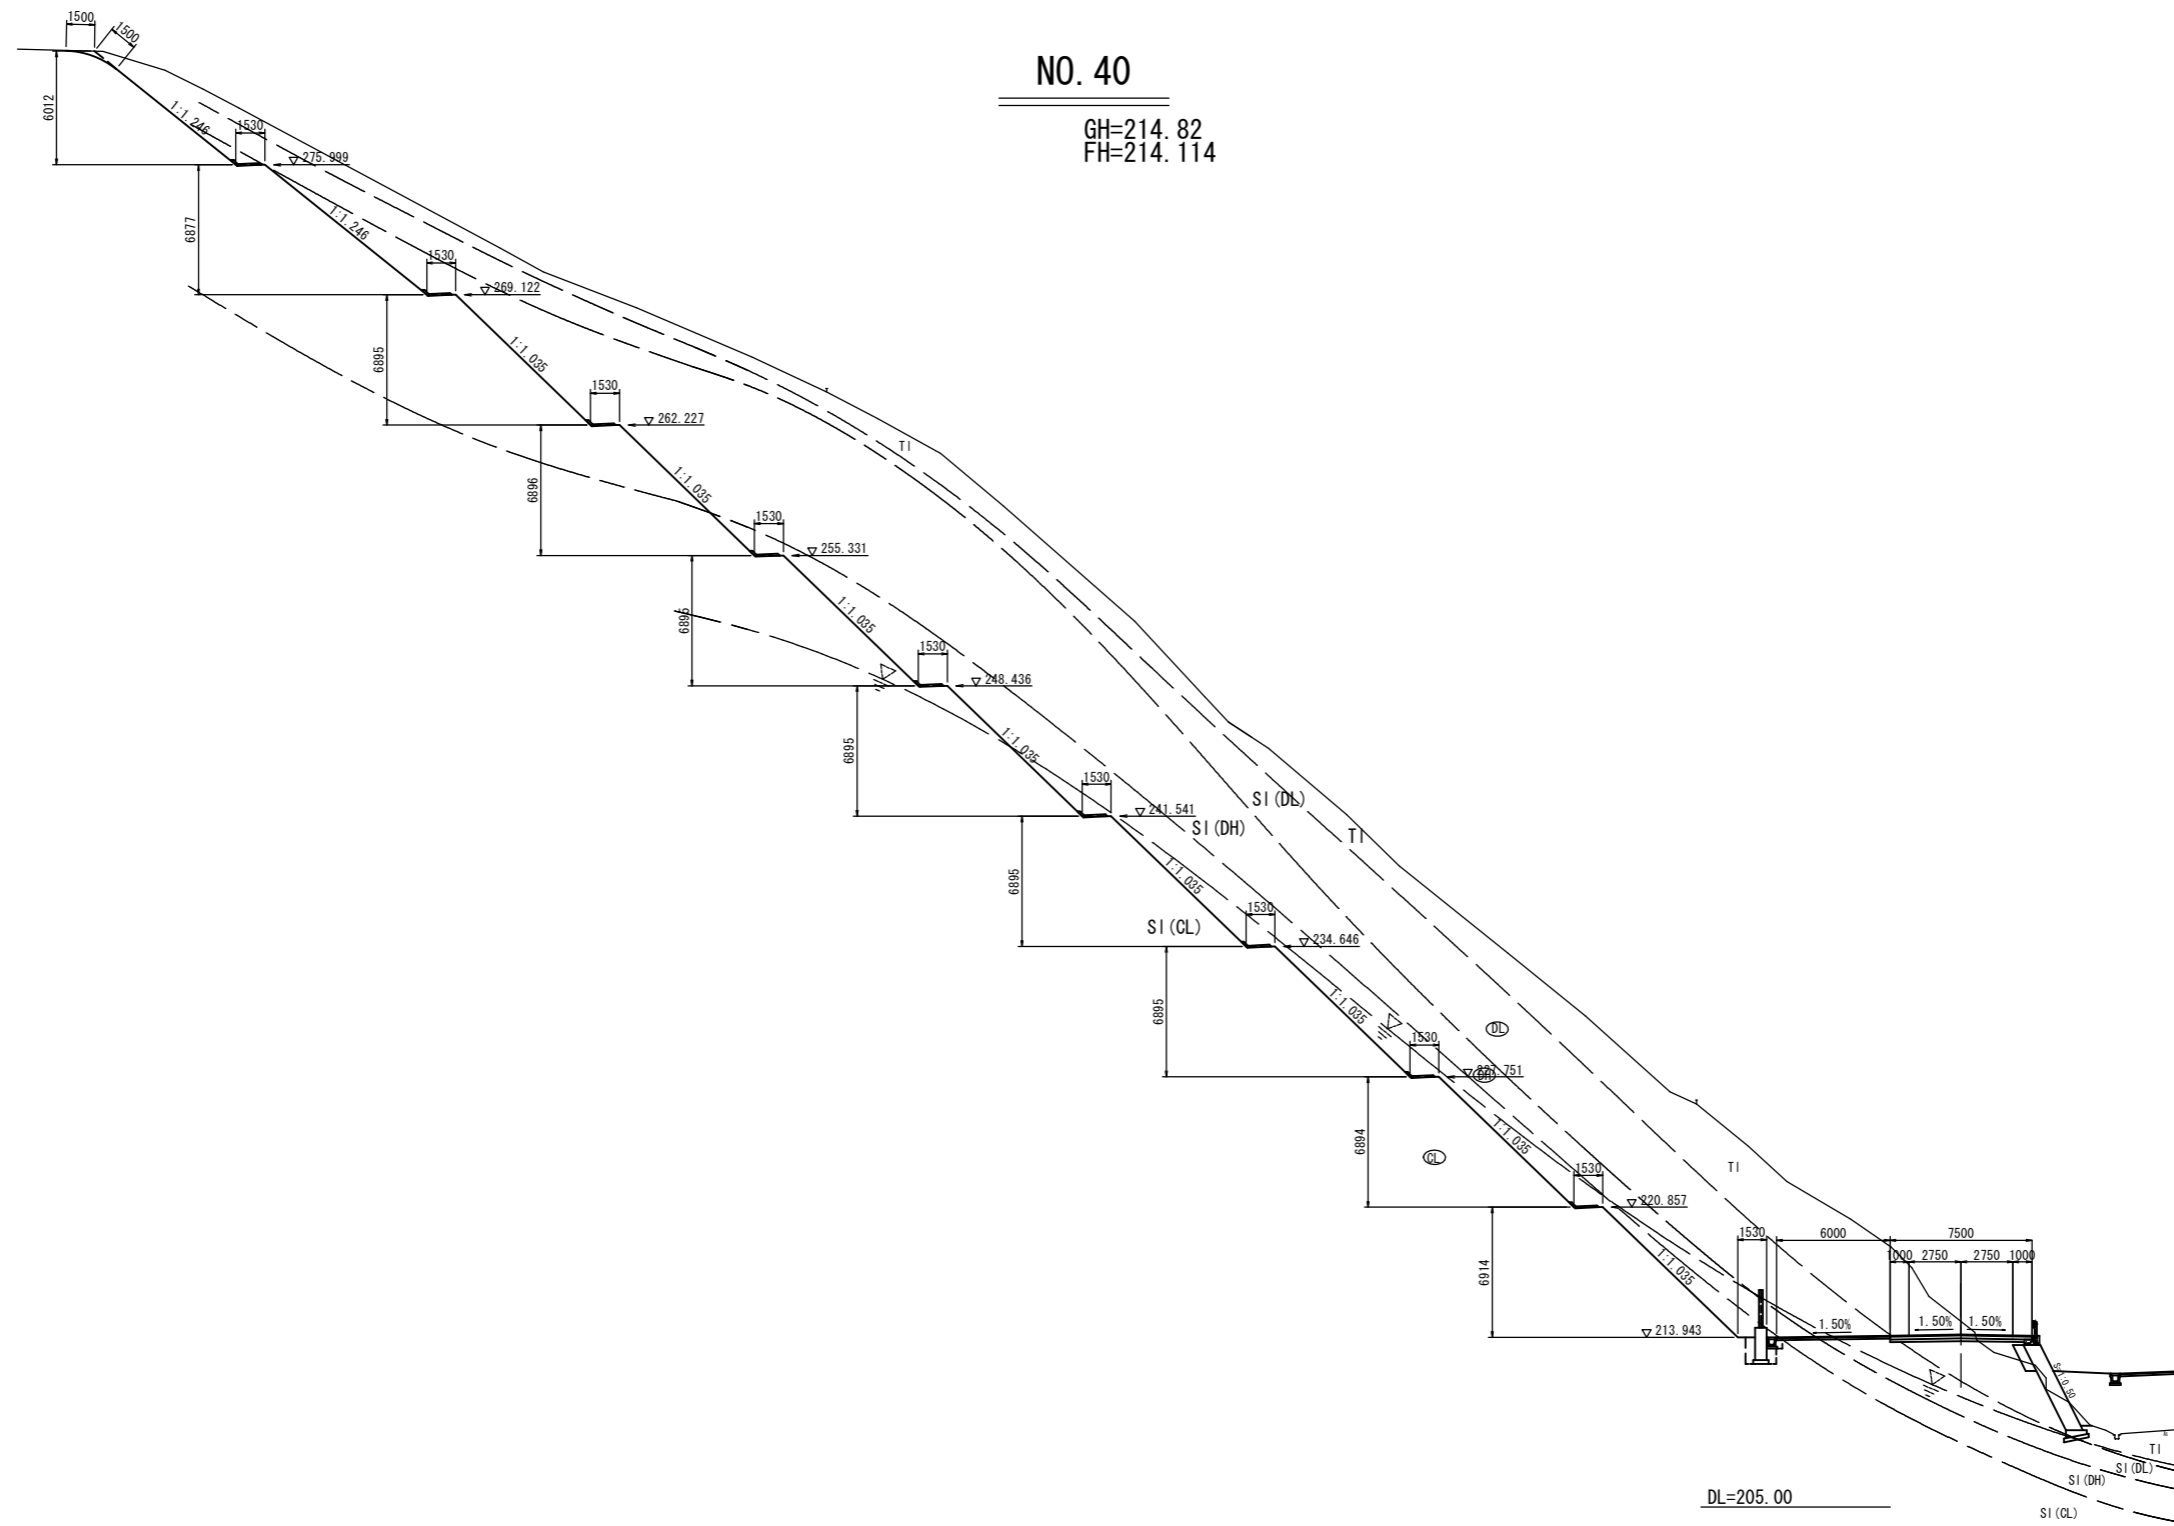

横断図(3) S=1:100

NO. 48

GH=218.13  
FH=222.287

7500

1000 2750 2750 1000

2.00% 2.00%

S=1:1.5 SL=8.62

S=1:1.5 SL=7.72


11

Dt

D~CL

CL~CM


DL=210.00

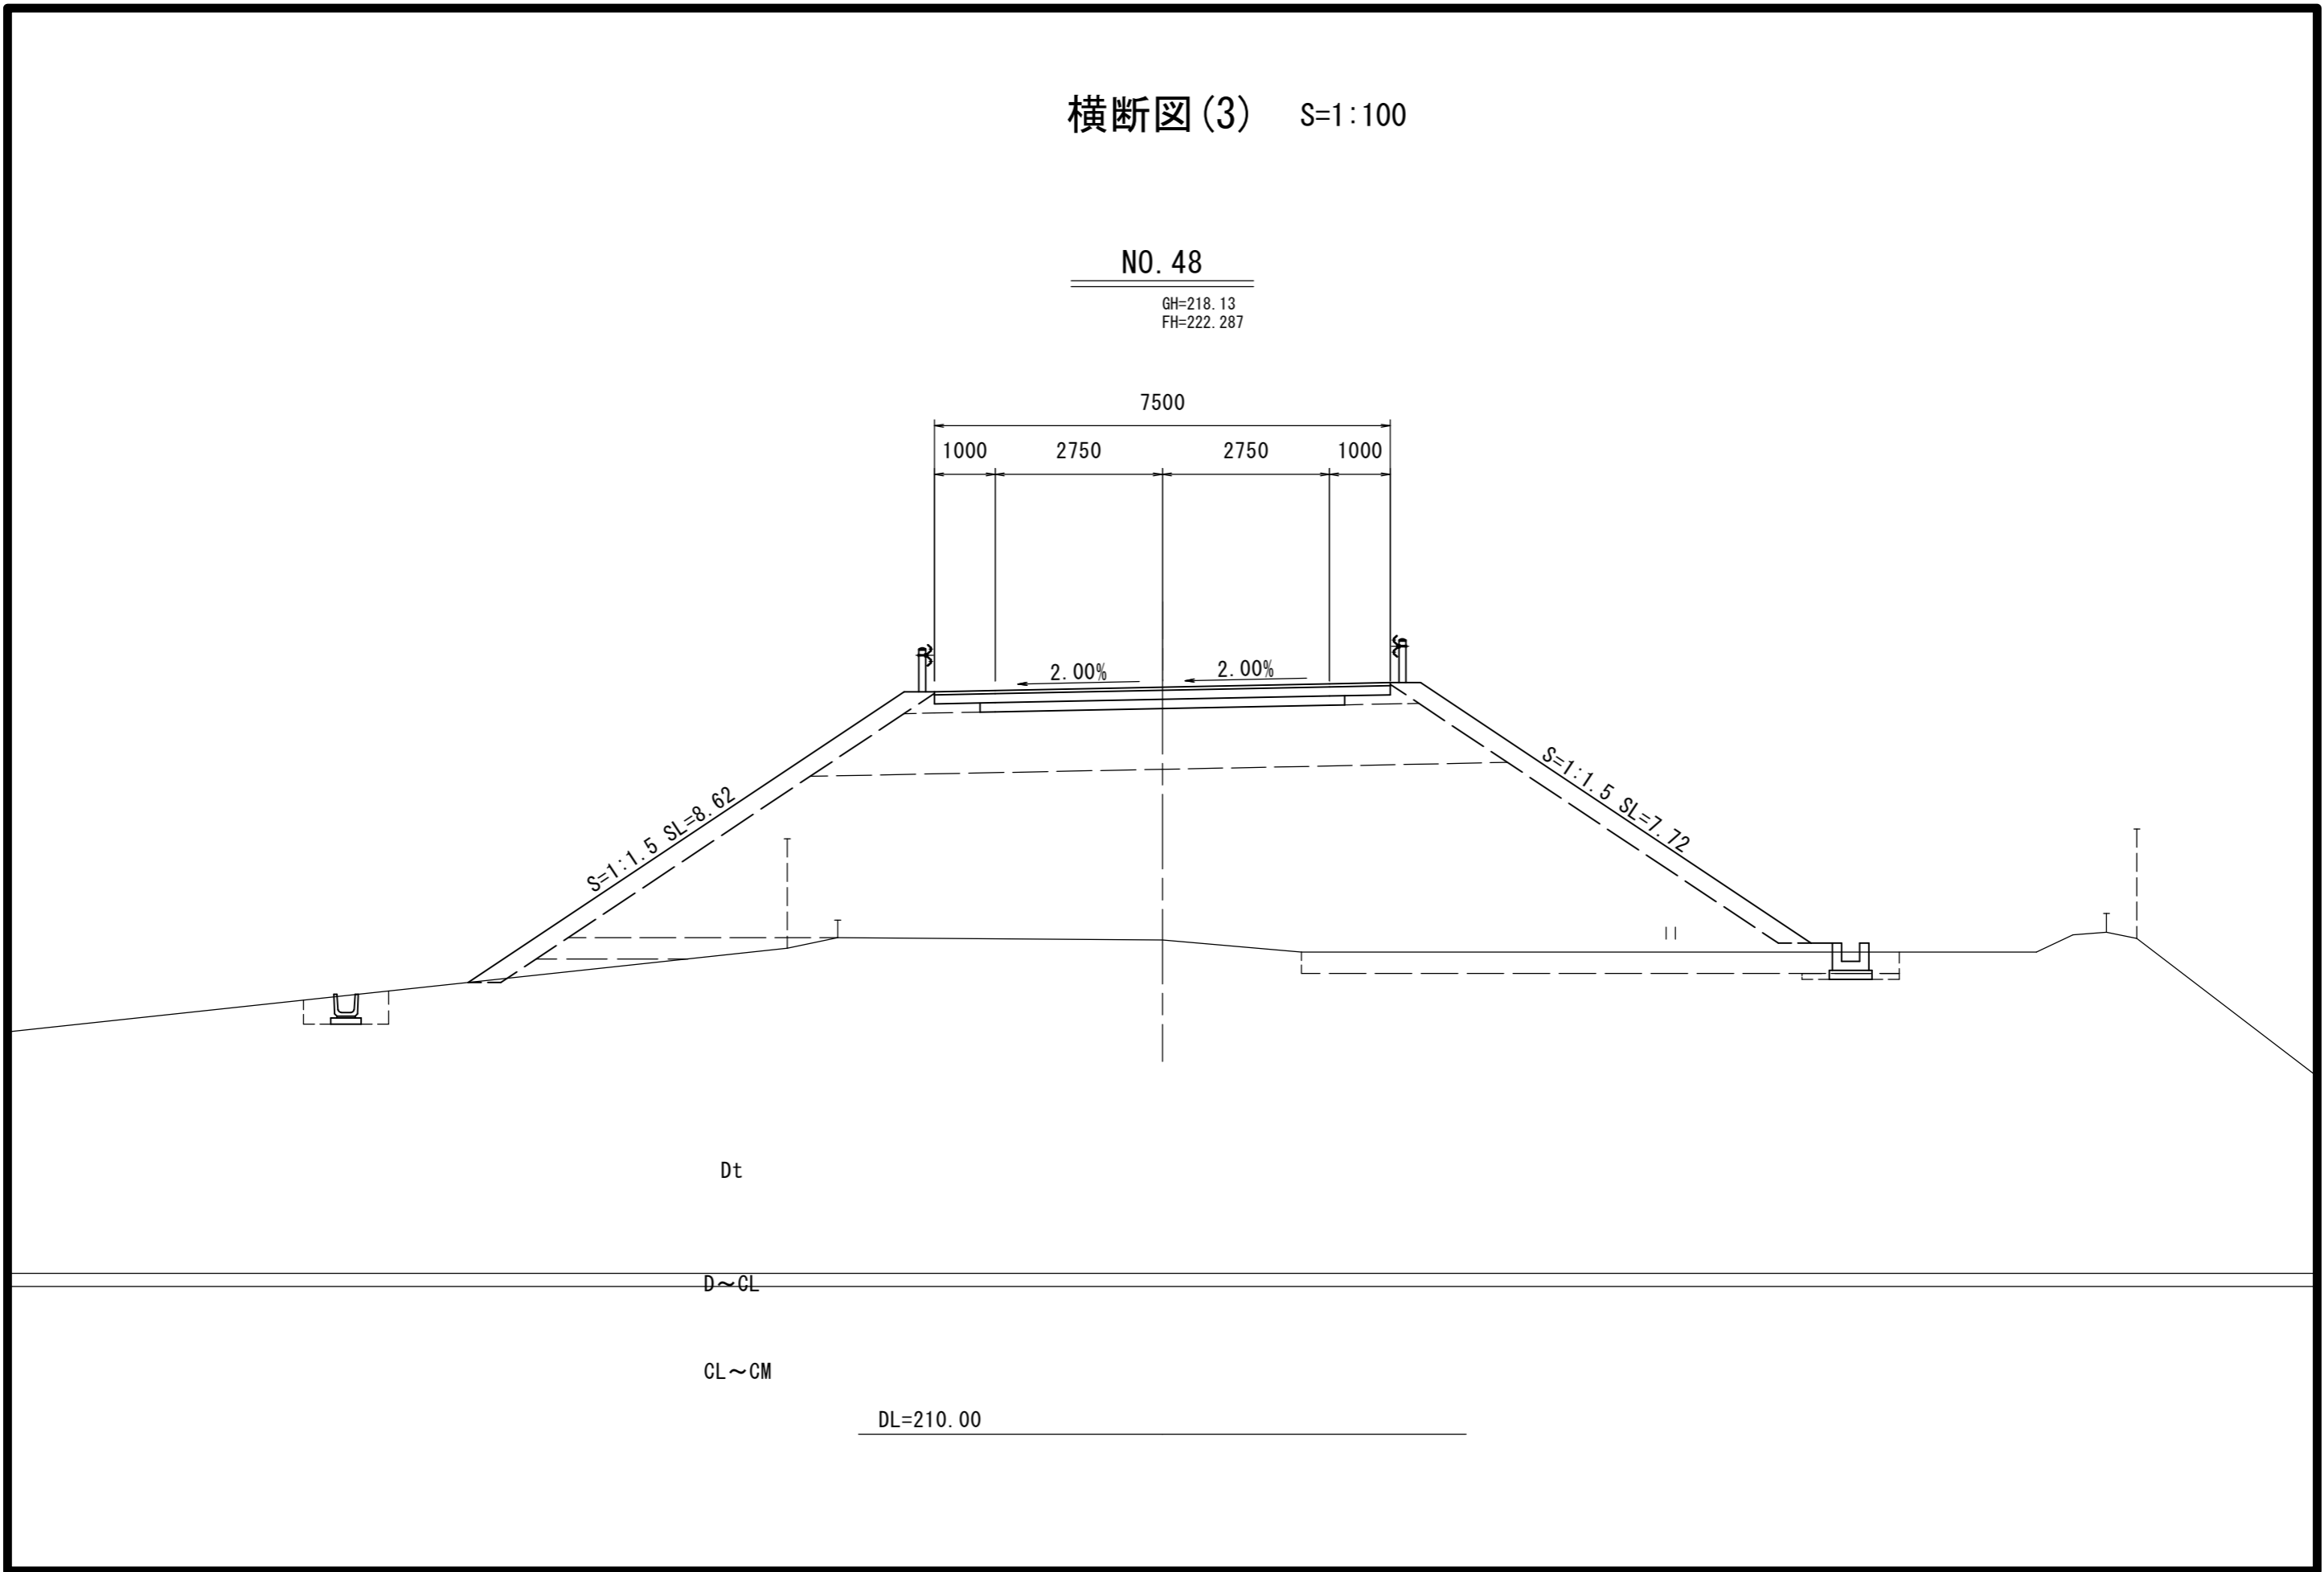

横断図(4) S=1:100

NO. 57

GH=222.92  
FH=233.029

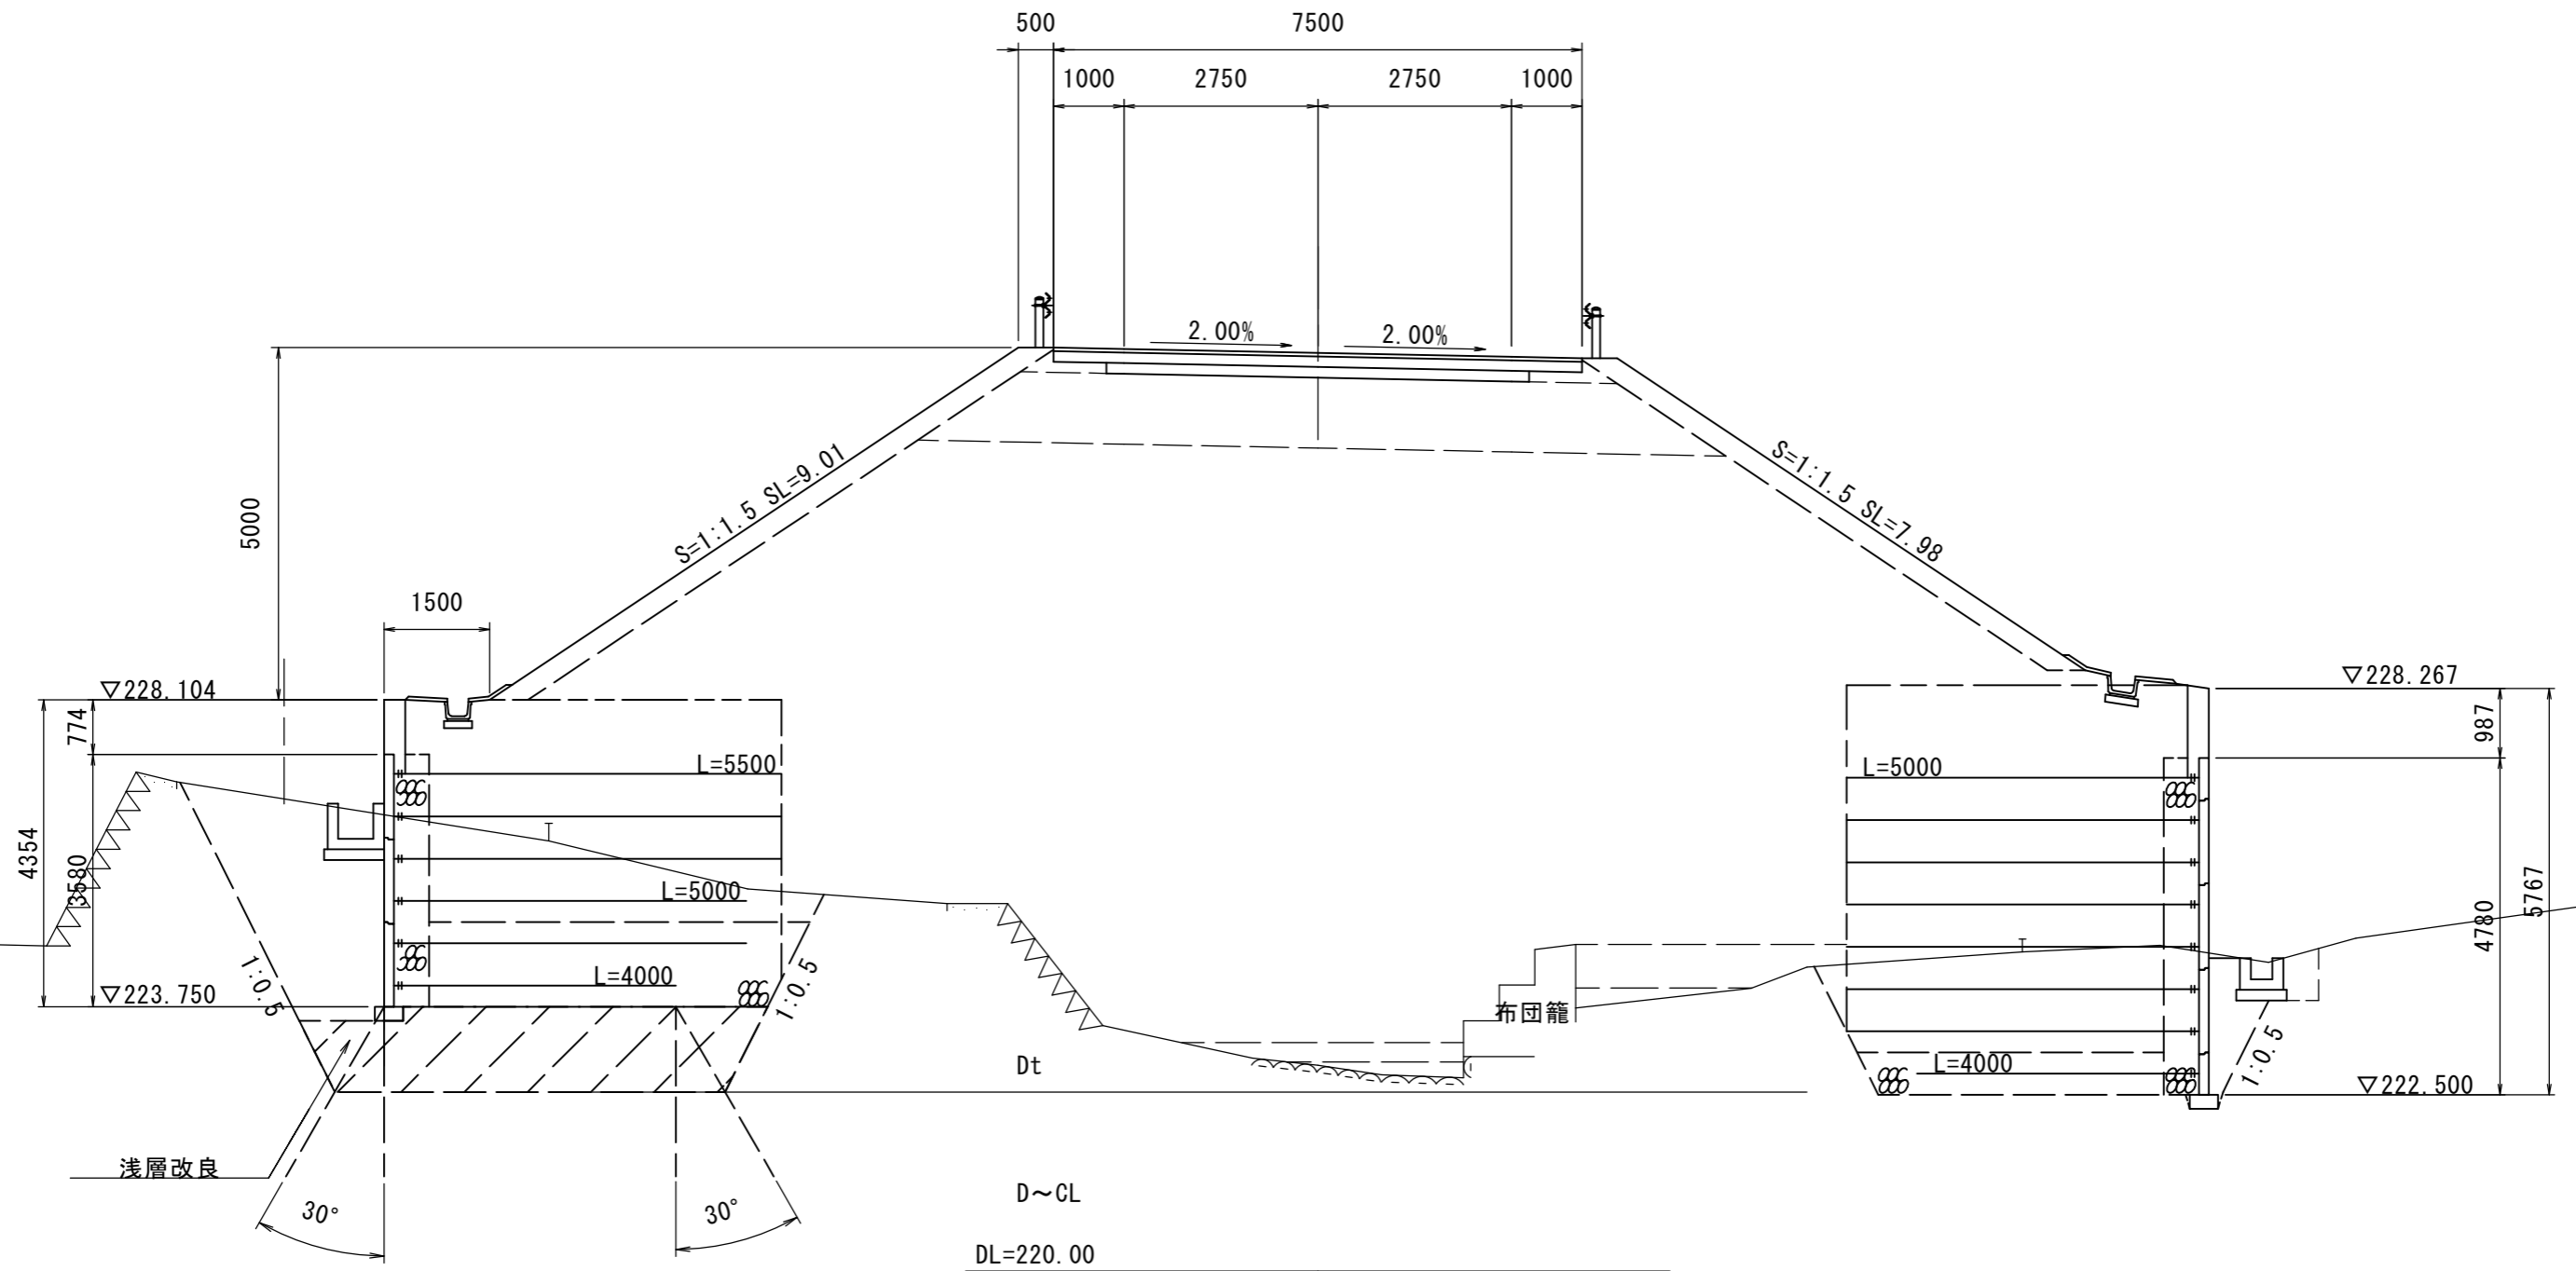




横断図(5) S=1:100

NO. 62

GH=240.36  
FH=238.433

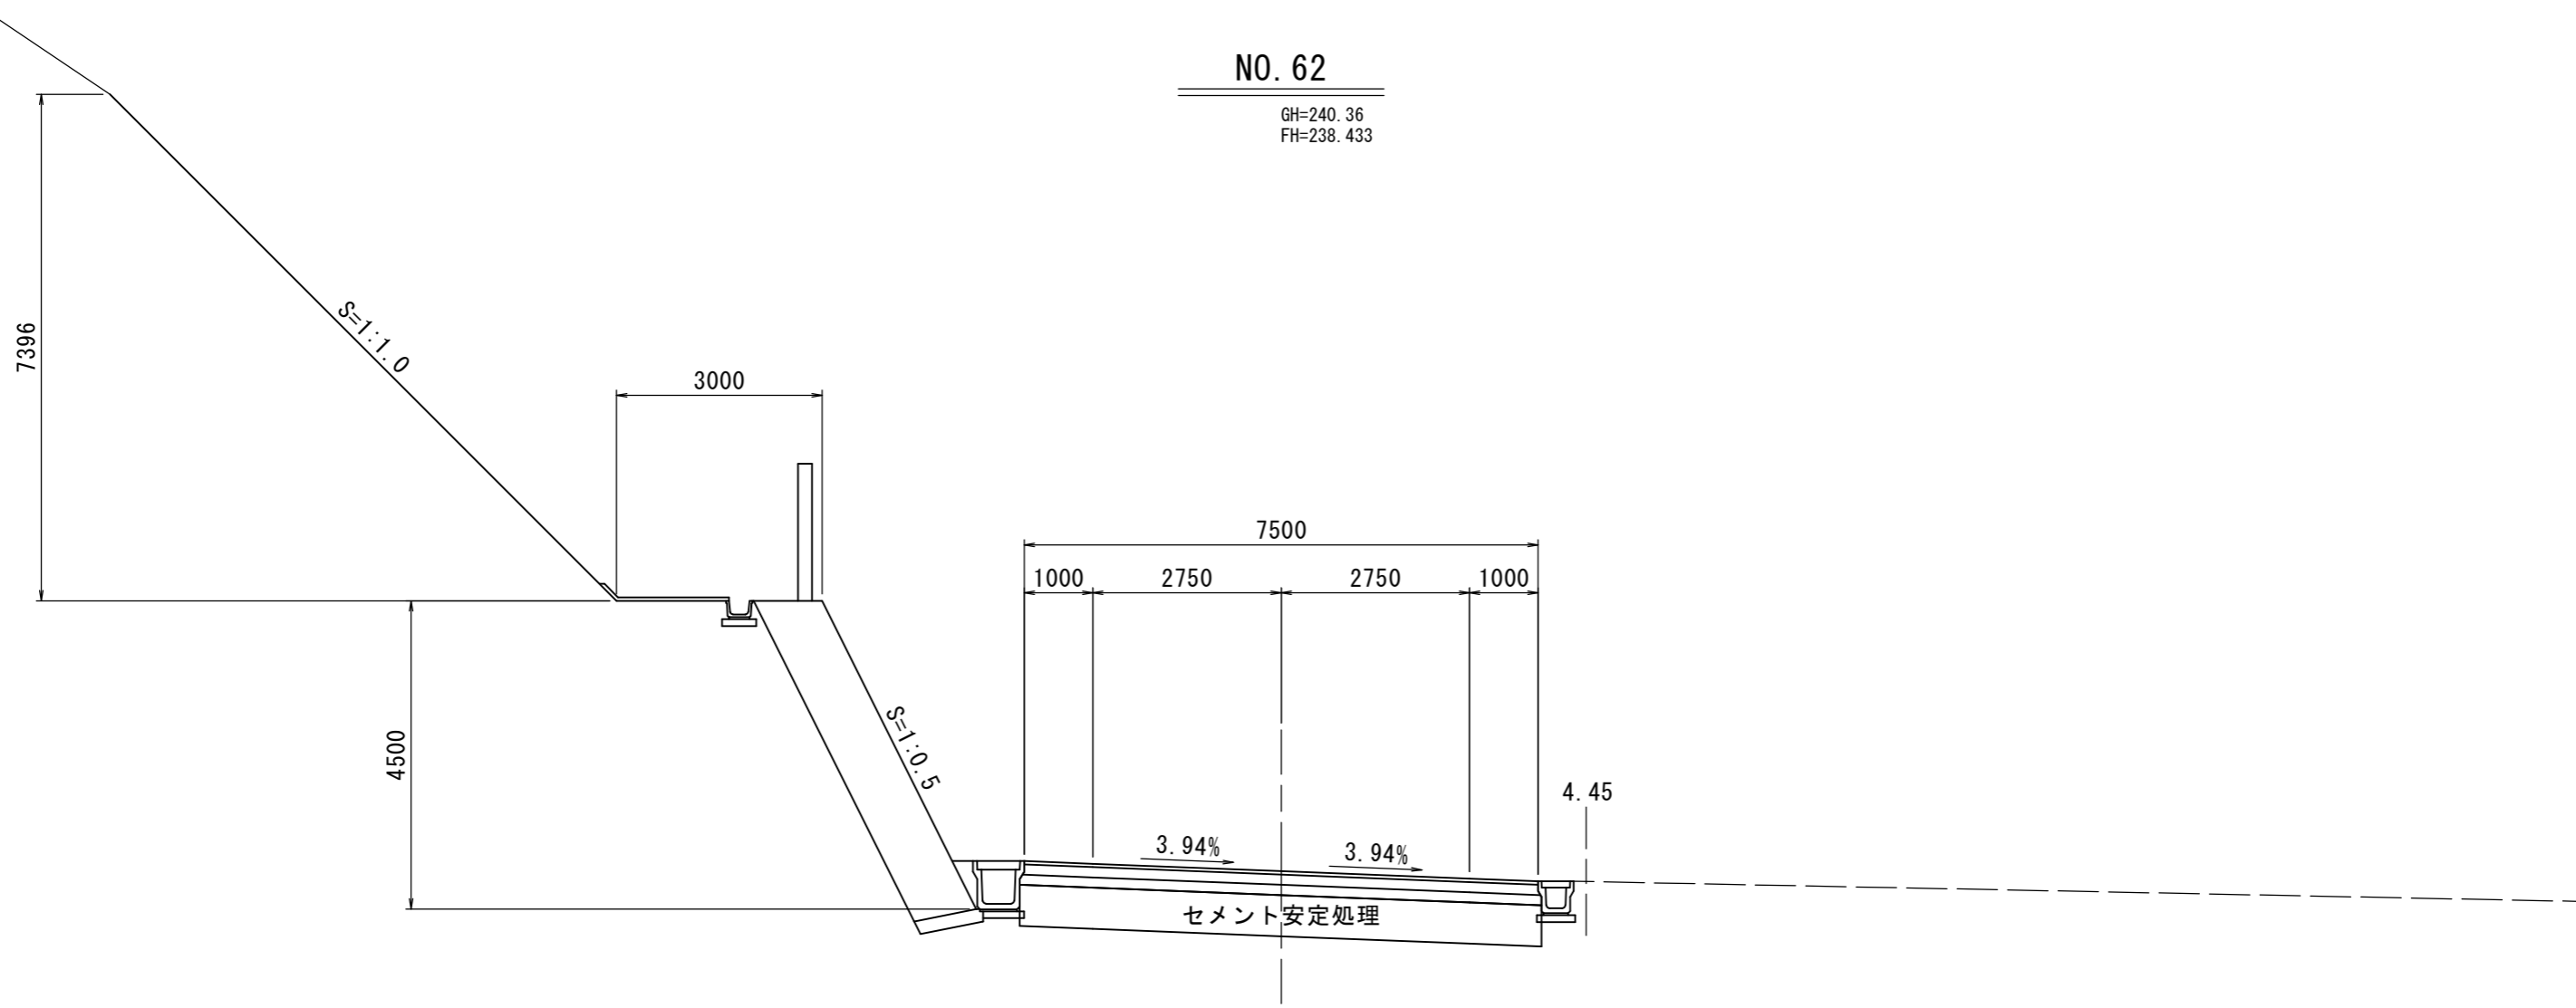

DL=230.00