
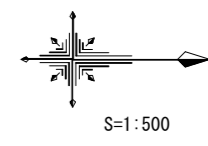


# 道路区域図 (E016A125)

## 高知市 七ツ測

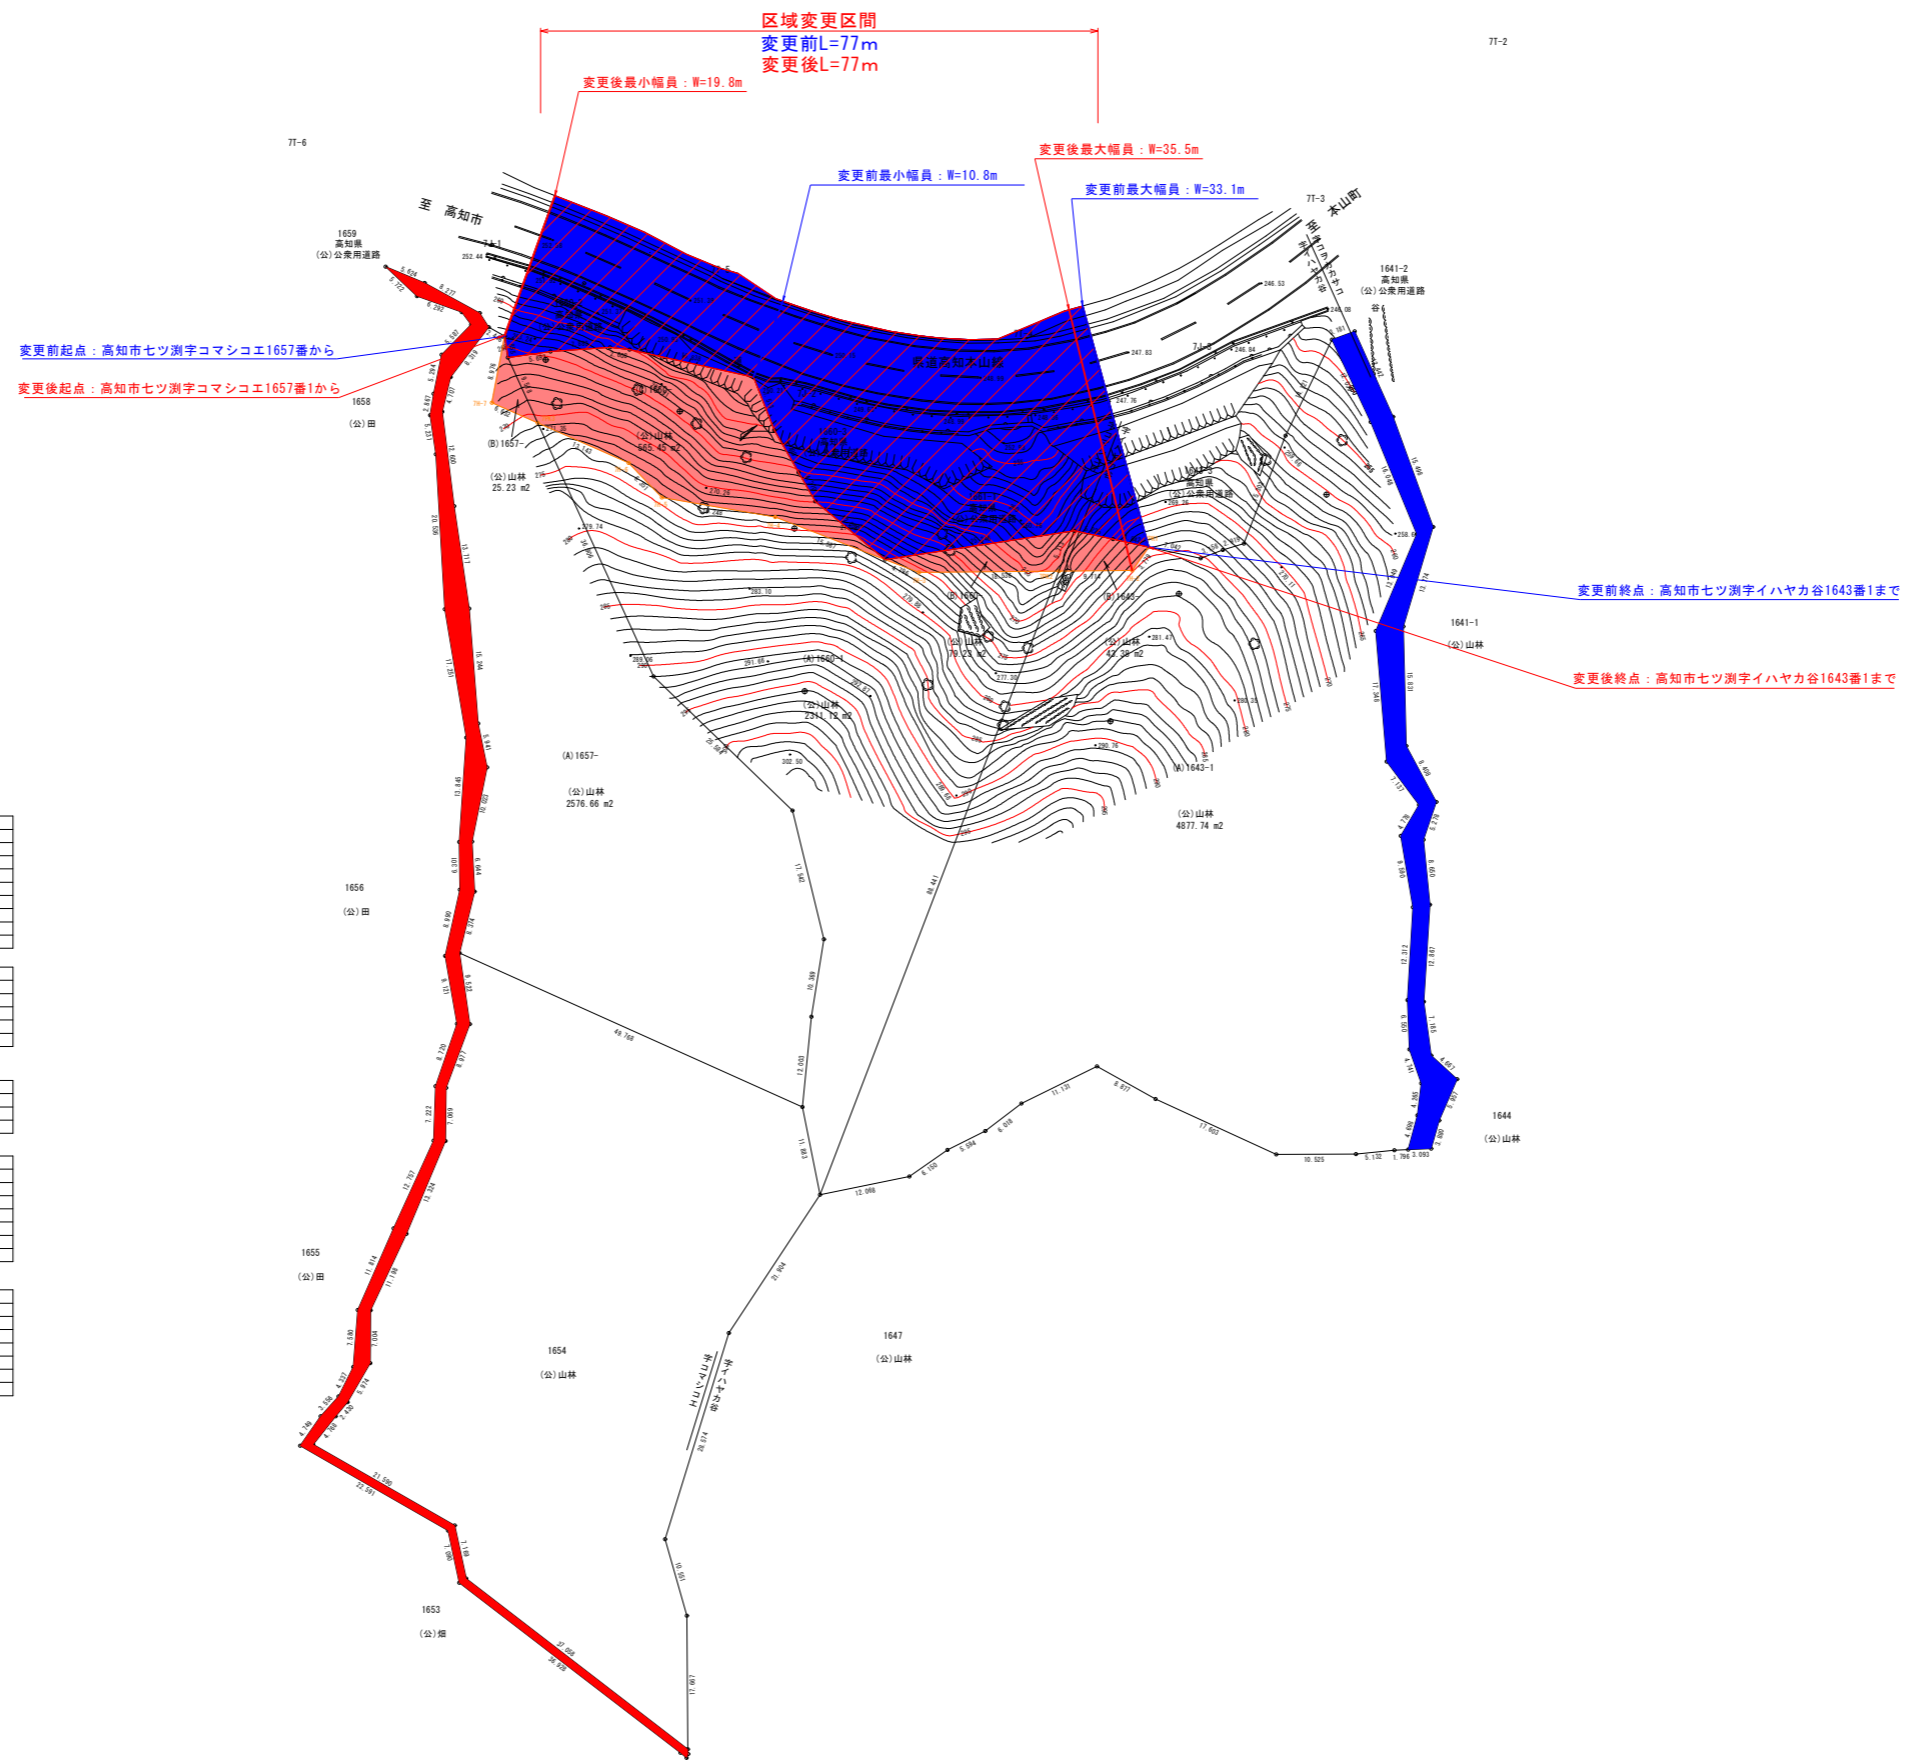

用地幅員座標一覧表

点名	X座標	Y座標	備考
7PK1	6779.392	4460.235	
7PK2	6777.227	4463.232	
7PK3	6782.513	4463.428	
7PK4	6748.978	4463.612	
7PK5	6729.963	4456.271	
7PK6	6714.935	4453.893	
7PK7	6710.543	4449.105	
7PK8	6768.513	4443.812	
7PK9	6769.443	4441.141	

基準点座標一覧表

点名	X座標	Y座標	備考
7T-2	67823.979	4394.185	4級基準点
7T-3	67890.789	4415.515	4級基準点
7T-4	67762.496	4433.488	4級基準点
7T-5	67722.636	4425.161	4級基準点
7T-6	67666.573	4408.058	4級基準点

準拠点座標一覧表

点名	X座標	Y座標	備考
7J-1	67892.492	4421.447	
7J-2	67734.087	4438.544	
7J-3	67786.519	4435.257	

測点座標一覧表

点名	X座標	Y座標	備考
7PD_0	67704.643	4425.203	
7PK_9	67710.657	4427.925	
7PD_0	67722.906	4433.576	
7PD_0	67734.115	4438.083	
7PD_0	67754.824	4441.881	
7PK_0	67763.091	4441.617	
7PD_9	67777.087	4438.616	

方向点座標一覧表

点名	X座標	Y座標	備考
7PD_0L7.3	67707.874	4418.761	
7PK_0L7.2	67713.291	4421.207	
7PD_0L7.2	67725.598	4426.880	
7PD_0L7.8	67736.280	4430.592	
7PD_0L8.0	67755.271	4433.890	
7PK_0L8.0	67762.371	4433.650	
7PD_0L8.0	67774.777	4430.984	

高 知 県	
工事種別	県道高知本山線 土砂災害対策道路事業
図面名称	用地平面図 (7工区: E016A125) 縮尺 1:500
路線名	県道高知本山線
工事箇所	高知県 高知市 七ツ測
設計種別	
事務所名	高知県高知土木事務所
会社名	
	図面番号