


道路区域図 (2工区: E016A215)

高知市 土佐山 字惣田

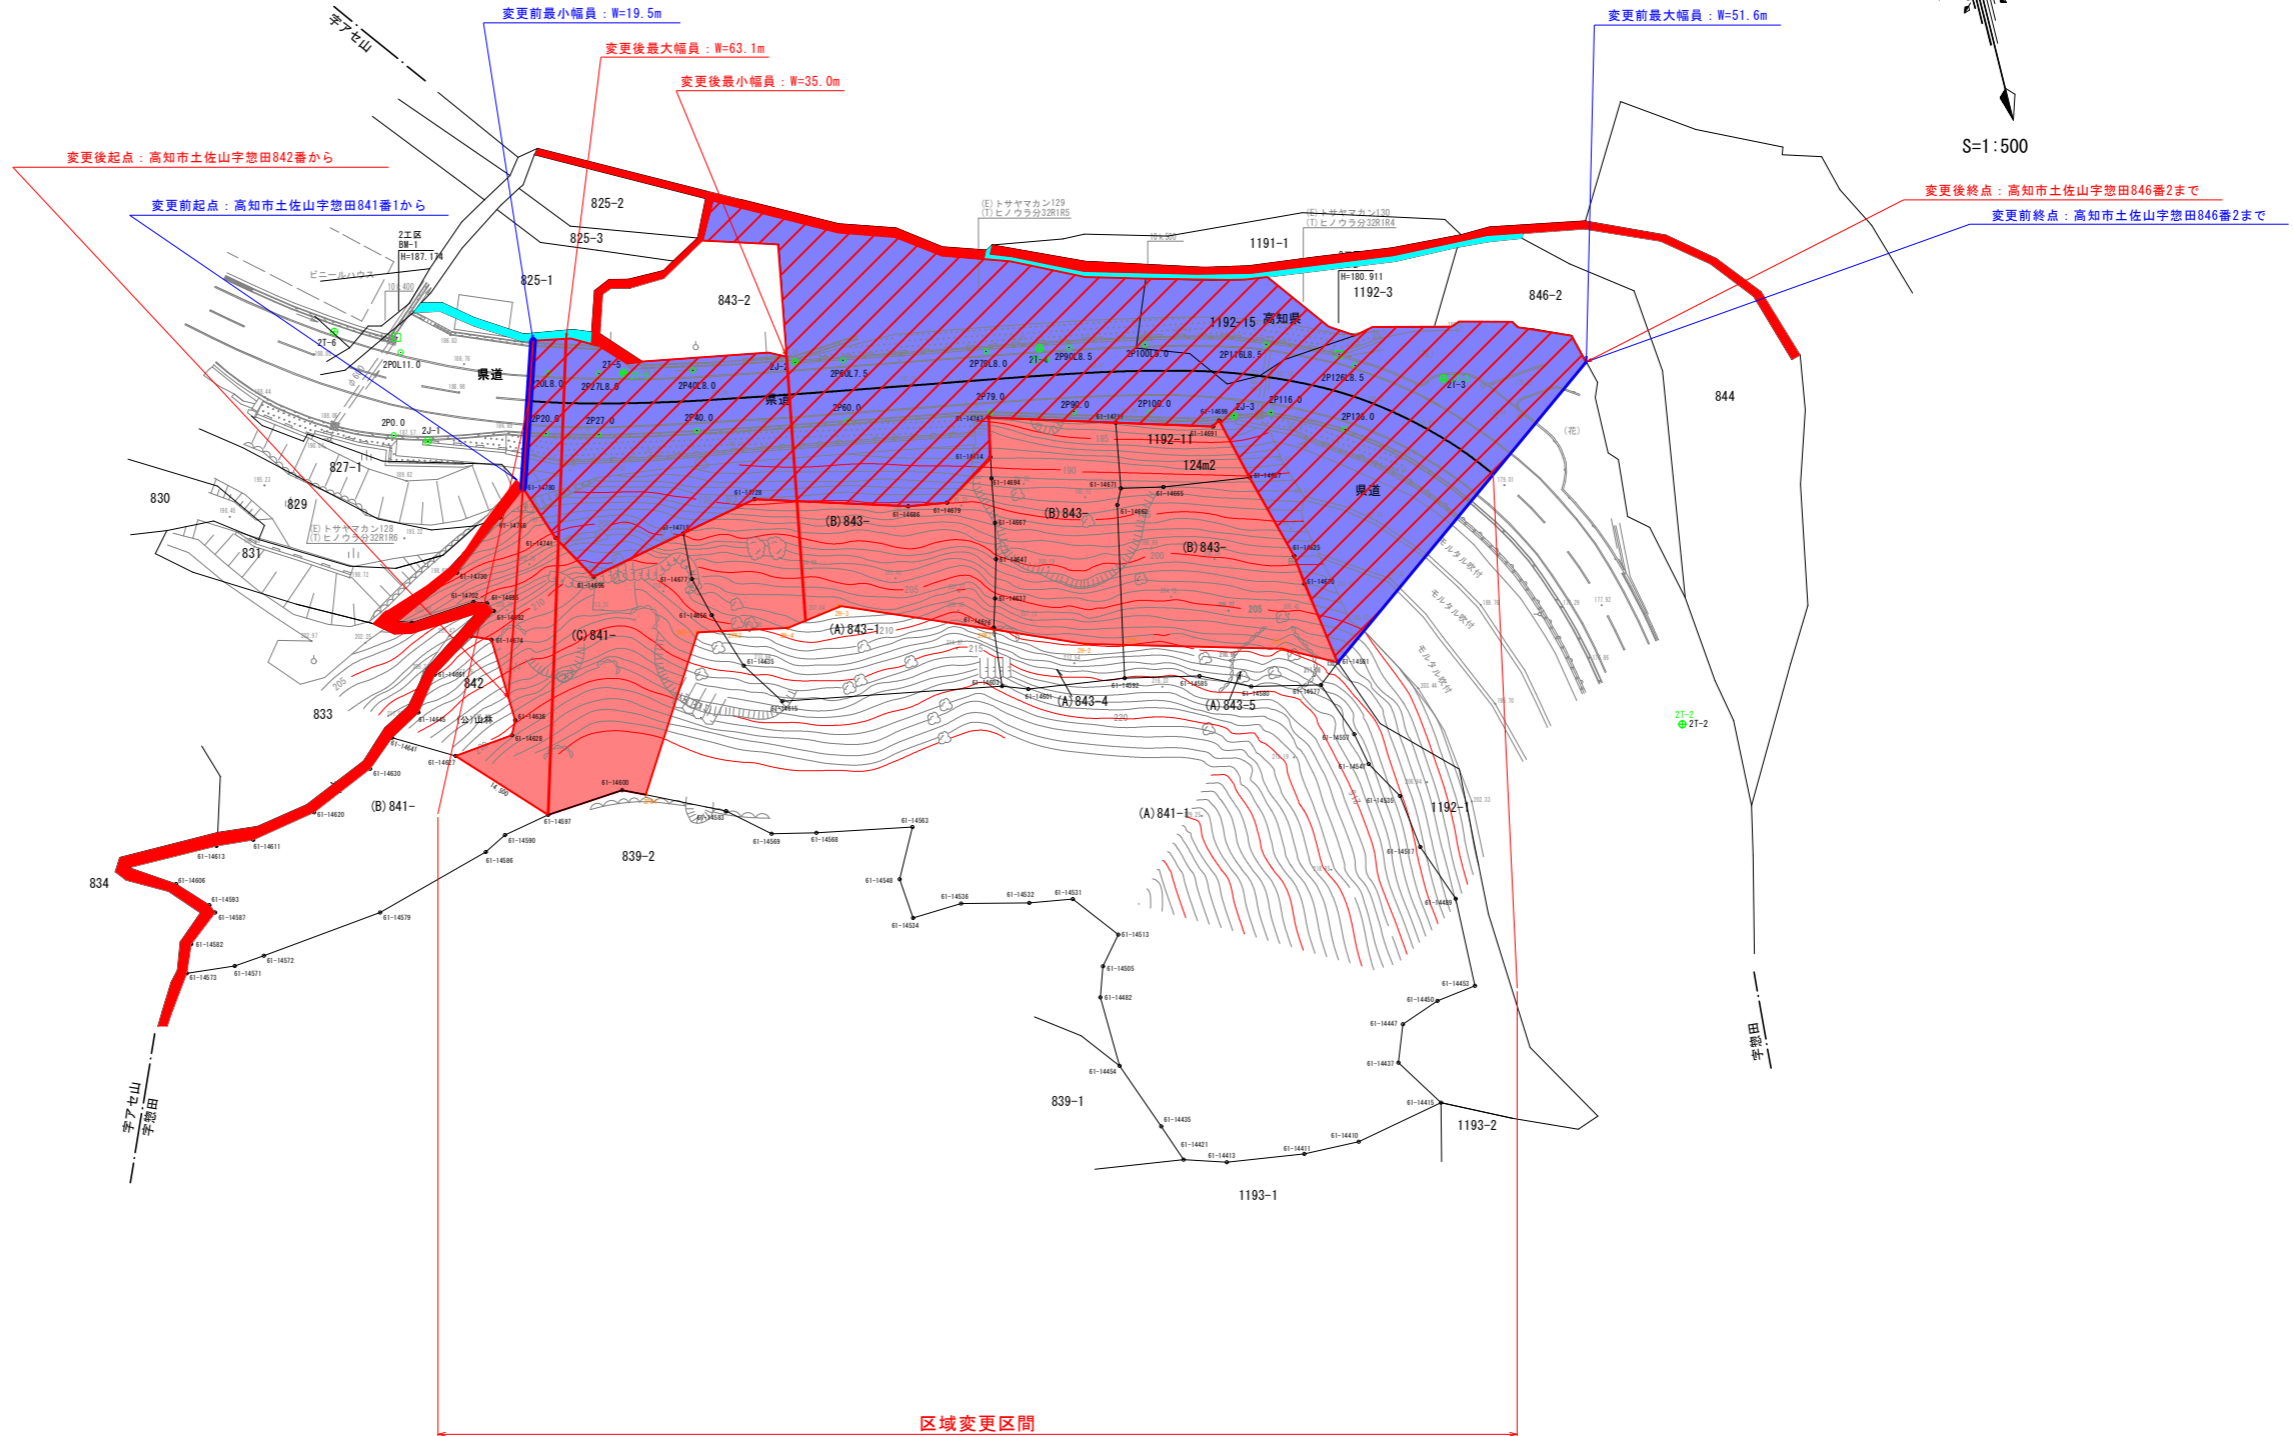

区域変更区間
変更前L=131m
変更後L=131m

用地幅広座標一覧表

点名	X座標	Y座標	備考
2P1-1	68991.357	3595.342	
2P1-1	68985.788	3615.608	
2P1-2	68979.322	3631.729	
2P1-3	68971.711	3650.851	
2P1-4	68972.906	3658.149	
2P1-5	68971.207	3666.730	
2P1-6	68970.580	3669.895	
2P1-7	68969.838	3681.751	

基準点座標一覧表

点名	X座標	Y座標	備考
2T-2	69013.868	3546.286	4級基準点
2T-3	68961.834	3565.938	4級基準点
2T-4	68945.020	3616.867	4級基準点
2T-5	68934.096	3671.122	4級基準点
2T-6	68920.362	3706.966	4級基準点

導線点座標一覧表

点名	X座標	Y座標	備考
2J-1	68937.365	3688.463	
2J-2	68939.005	3649.743	
2J-3	68959.864	3594.077	

測点座標一覧表

点名	X座標	Y座標	備考
2P0.0	68935.529	3702.640	
2P20.0	68940.147	3683.086	
2P27.0	68941.967	3676.324	
2P40.0	68944.638	3663.579	
2P60.0	68948.161	3643.891	
2P79.0	68951.594	3625.204	
2P90.0	68954.283	3614.507	
2P100.0	68956.727	3604.781	
2P116.0	68960.654	3589.225	
2P126.0	68965.147	3580.271	
2P146.0	68978.658	3565.522	
2P164.0	68994.912	3557.456	

方向角座標一覧表

点名	X座標	Y座標	備考
2P111.0	68925.116	3609.098	
2P20L.0	68932.481	3680.799	
2P27L.0	68934.203	3674.394	
2P40L.0	68936.770	3662.131	
2P60L.5	68940.260	3642.500	
2P79L.0	68943.712	3623.822	
2P90L.5	68945.909	3613.049	
2P100L.0	68947.861	3603.238	
2P116L.5	68951.788	3587.681	
2P126L.5	68957.342	3576.904	
2P146L.8	68972.459	3558.306	
2P164L.2	68992.778	3549.574	

高 知 県			
工事種別	道交地防災(防災) 第107-017-7号 県道高知本山線 防災・安全交付金用地測量調査委託業務		
図面名称	用地平面図 (2工区: E016A215)	縮尺	1:500
路線名	県道高知本山線		
工事箇所	高知県 高知市 土佐山		
設計種別		図面	4
事務所名	高知県高知土木事務所	番号	10
会社名	株式会社 タカテ測建		