

県道土佐清水宿毛線  
計画平面図

S=1:500

道路区域変更区間 変更後延長 L=103m

変更前延長 L=103m


変更前終点: 土佐清水市下ノ加江字ムクロジ山3336番11地先まで

変更後終点: 土佐清水市下ノ加江字ムクロジ山3336番11地先まで

変更後 最小幅員 W=16.3m

変更前起点: 土佐清水市下ノ加江字ムクロジ山3336番10地先から

変更後起点: 土佐清水市下ノ加江字ムクロジ山3336番10地先から

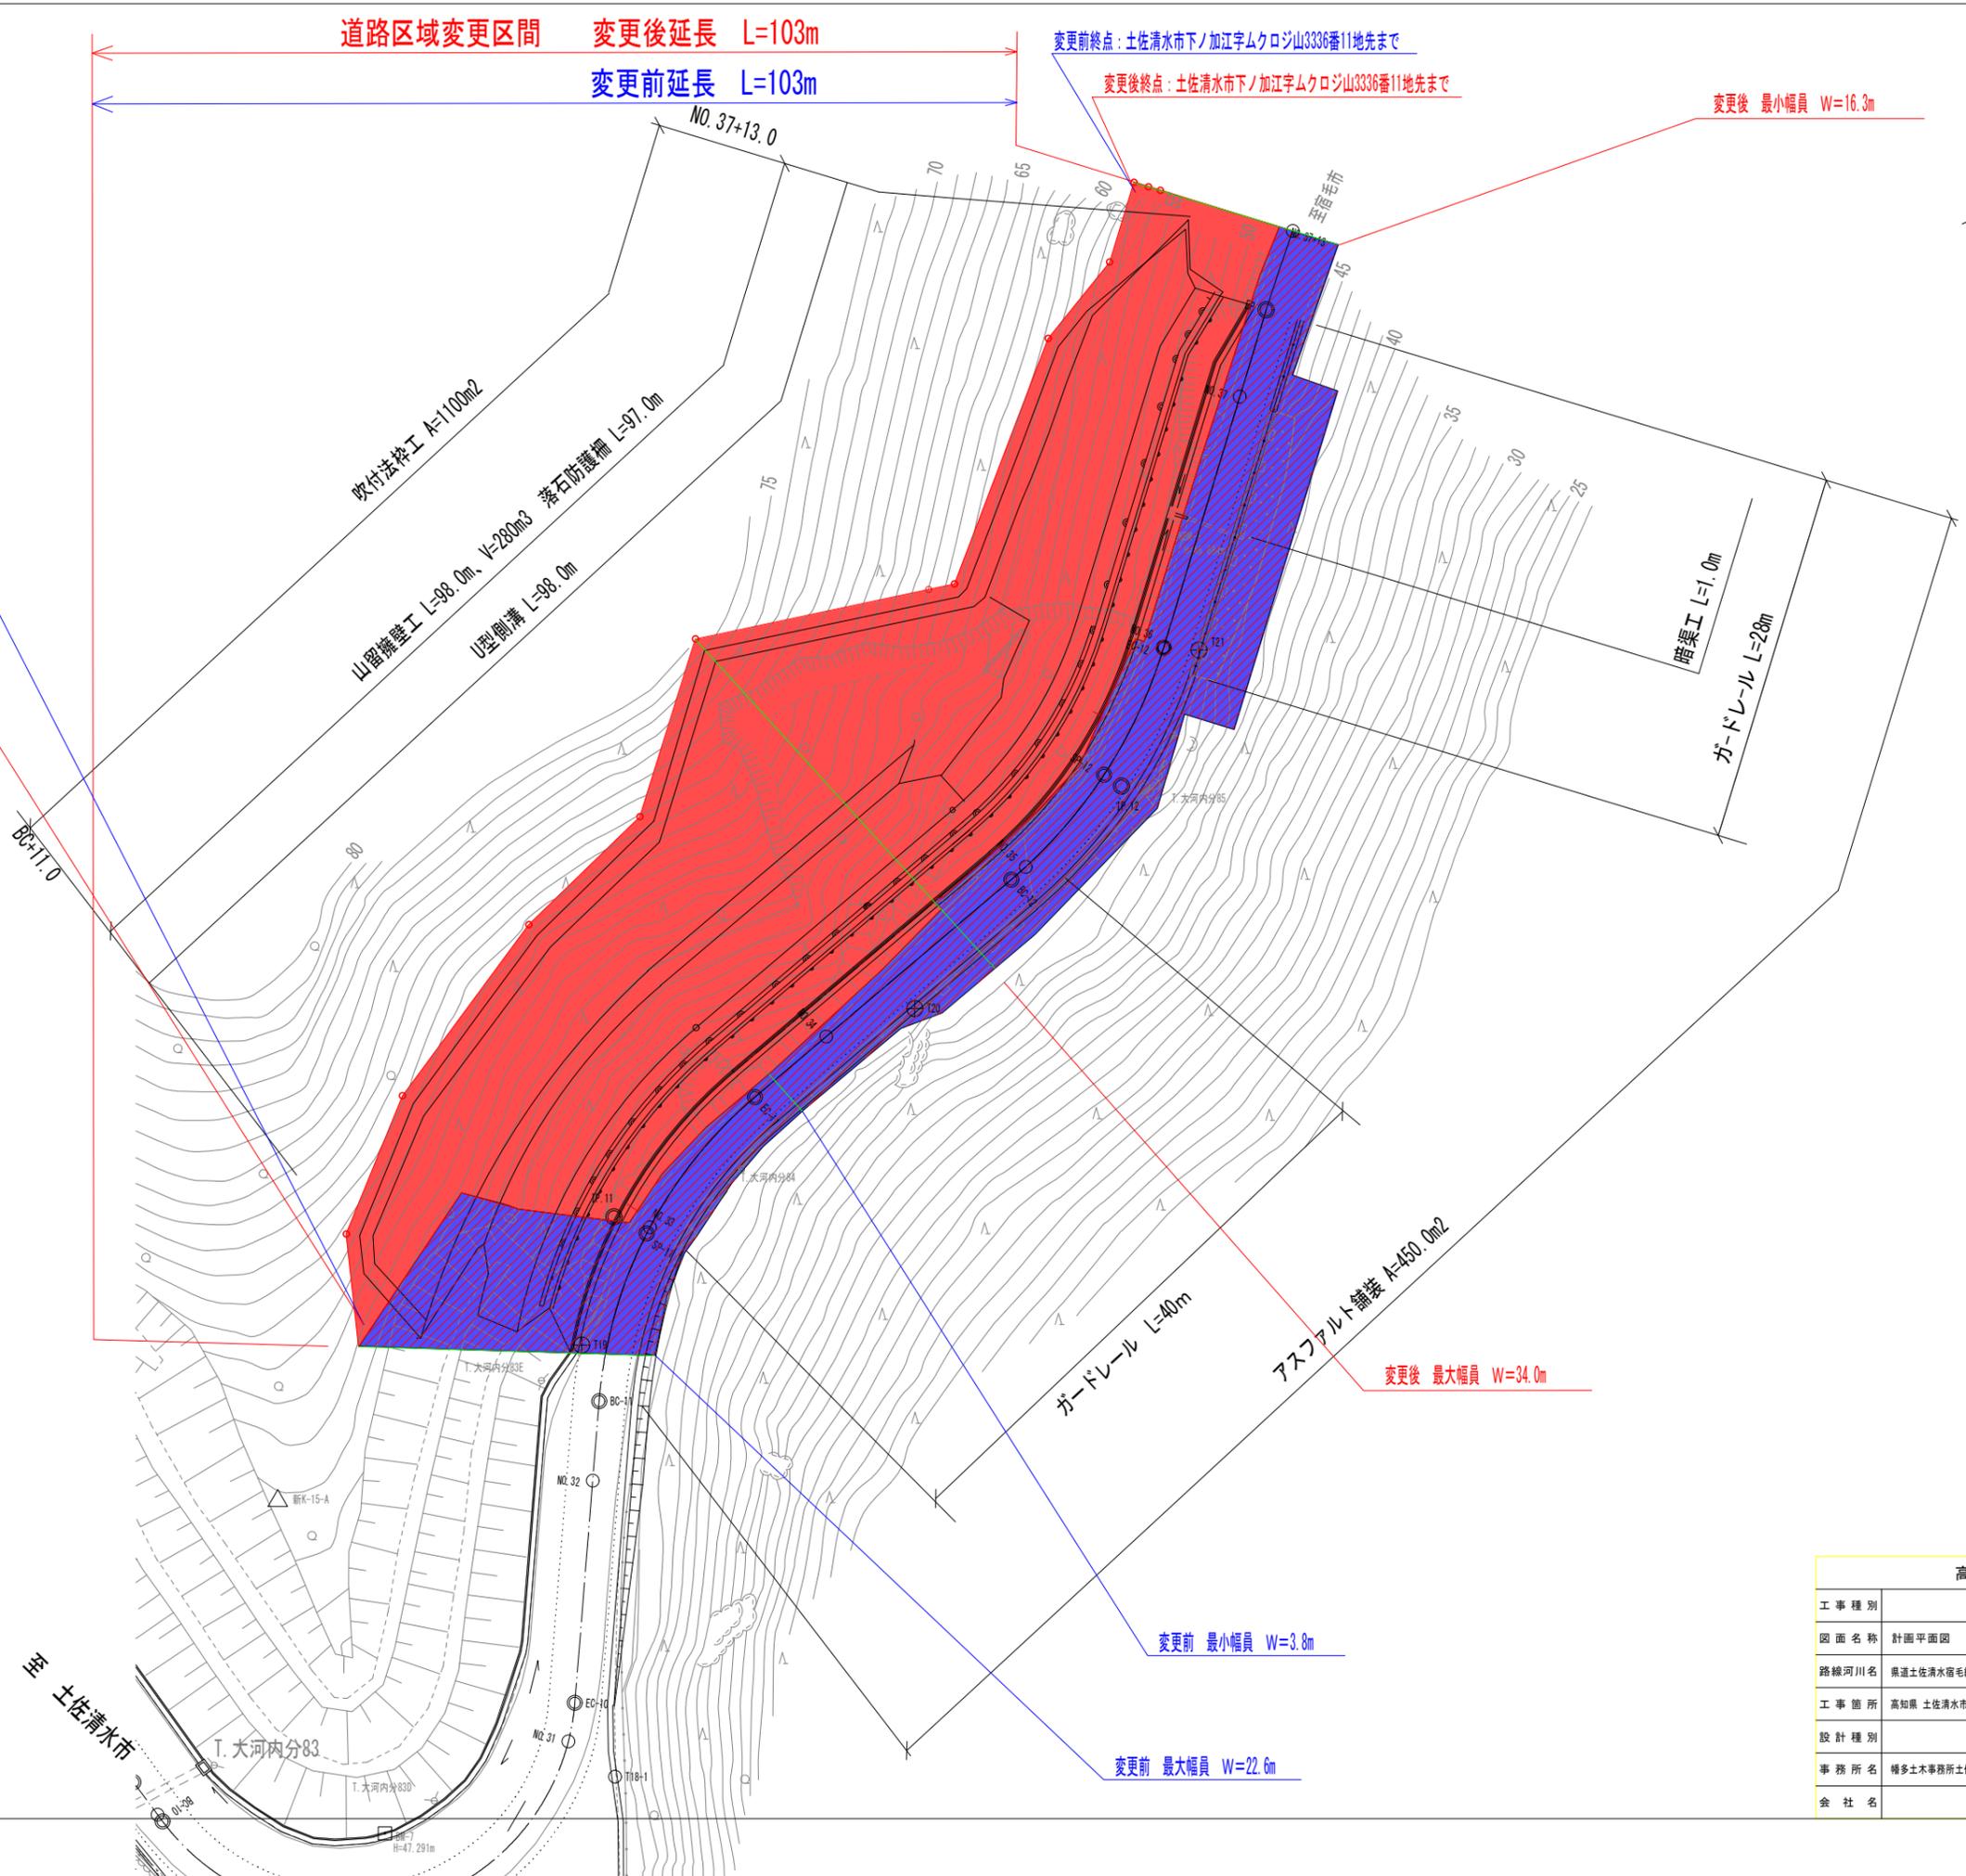

変更後 最大幅員 W=34.0m

変更前 最小幅員 W=3.8m

変更前 最大幅員 W=22.6m

高知県			
工事種別			
図面名称	計画平面図	縮尺	1/500
路線河川名	県道土佐清水宿毛線		
工事箇所	高知県 土佐清水市 下ノ加江		
設計種別			
事務所名	種多土木事務所土佐清水事務所	図面番号	1/13
会社名			