


計画平面図(1) S=1:1000  
 供用開始図

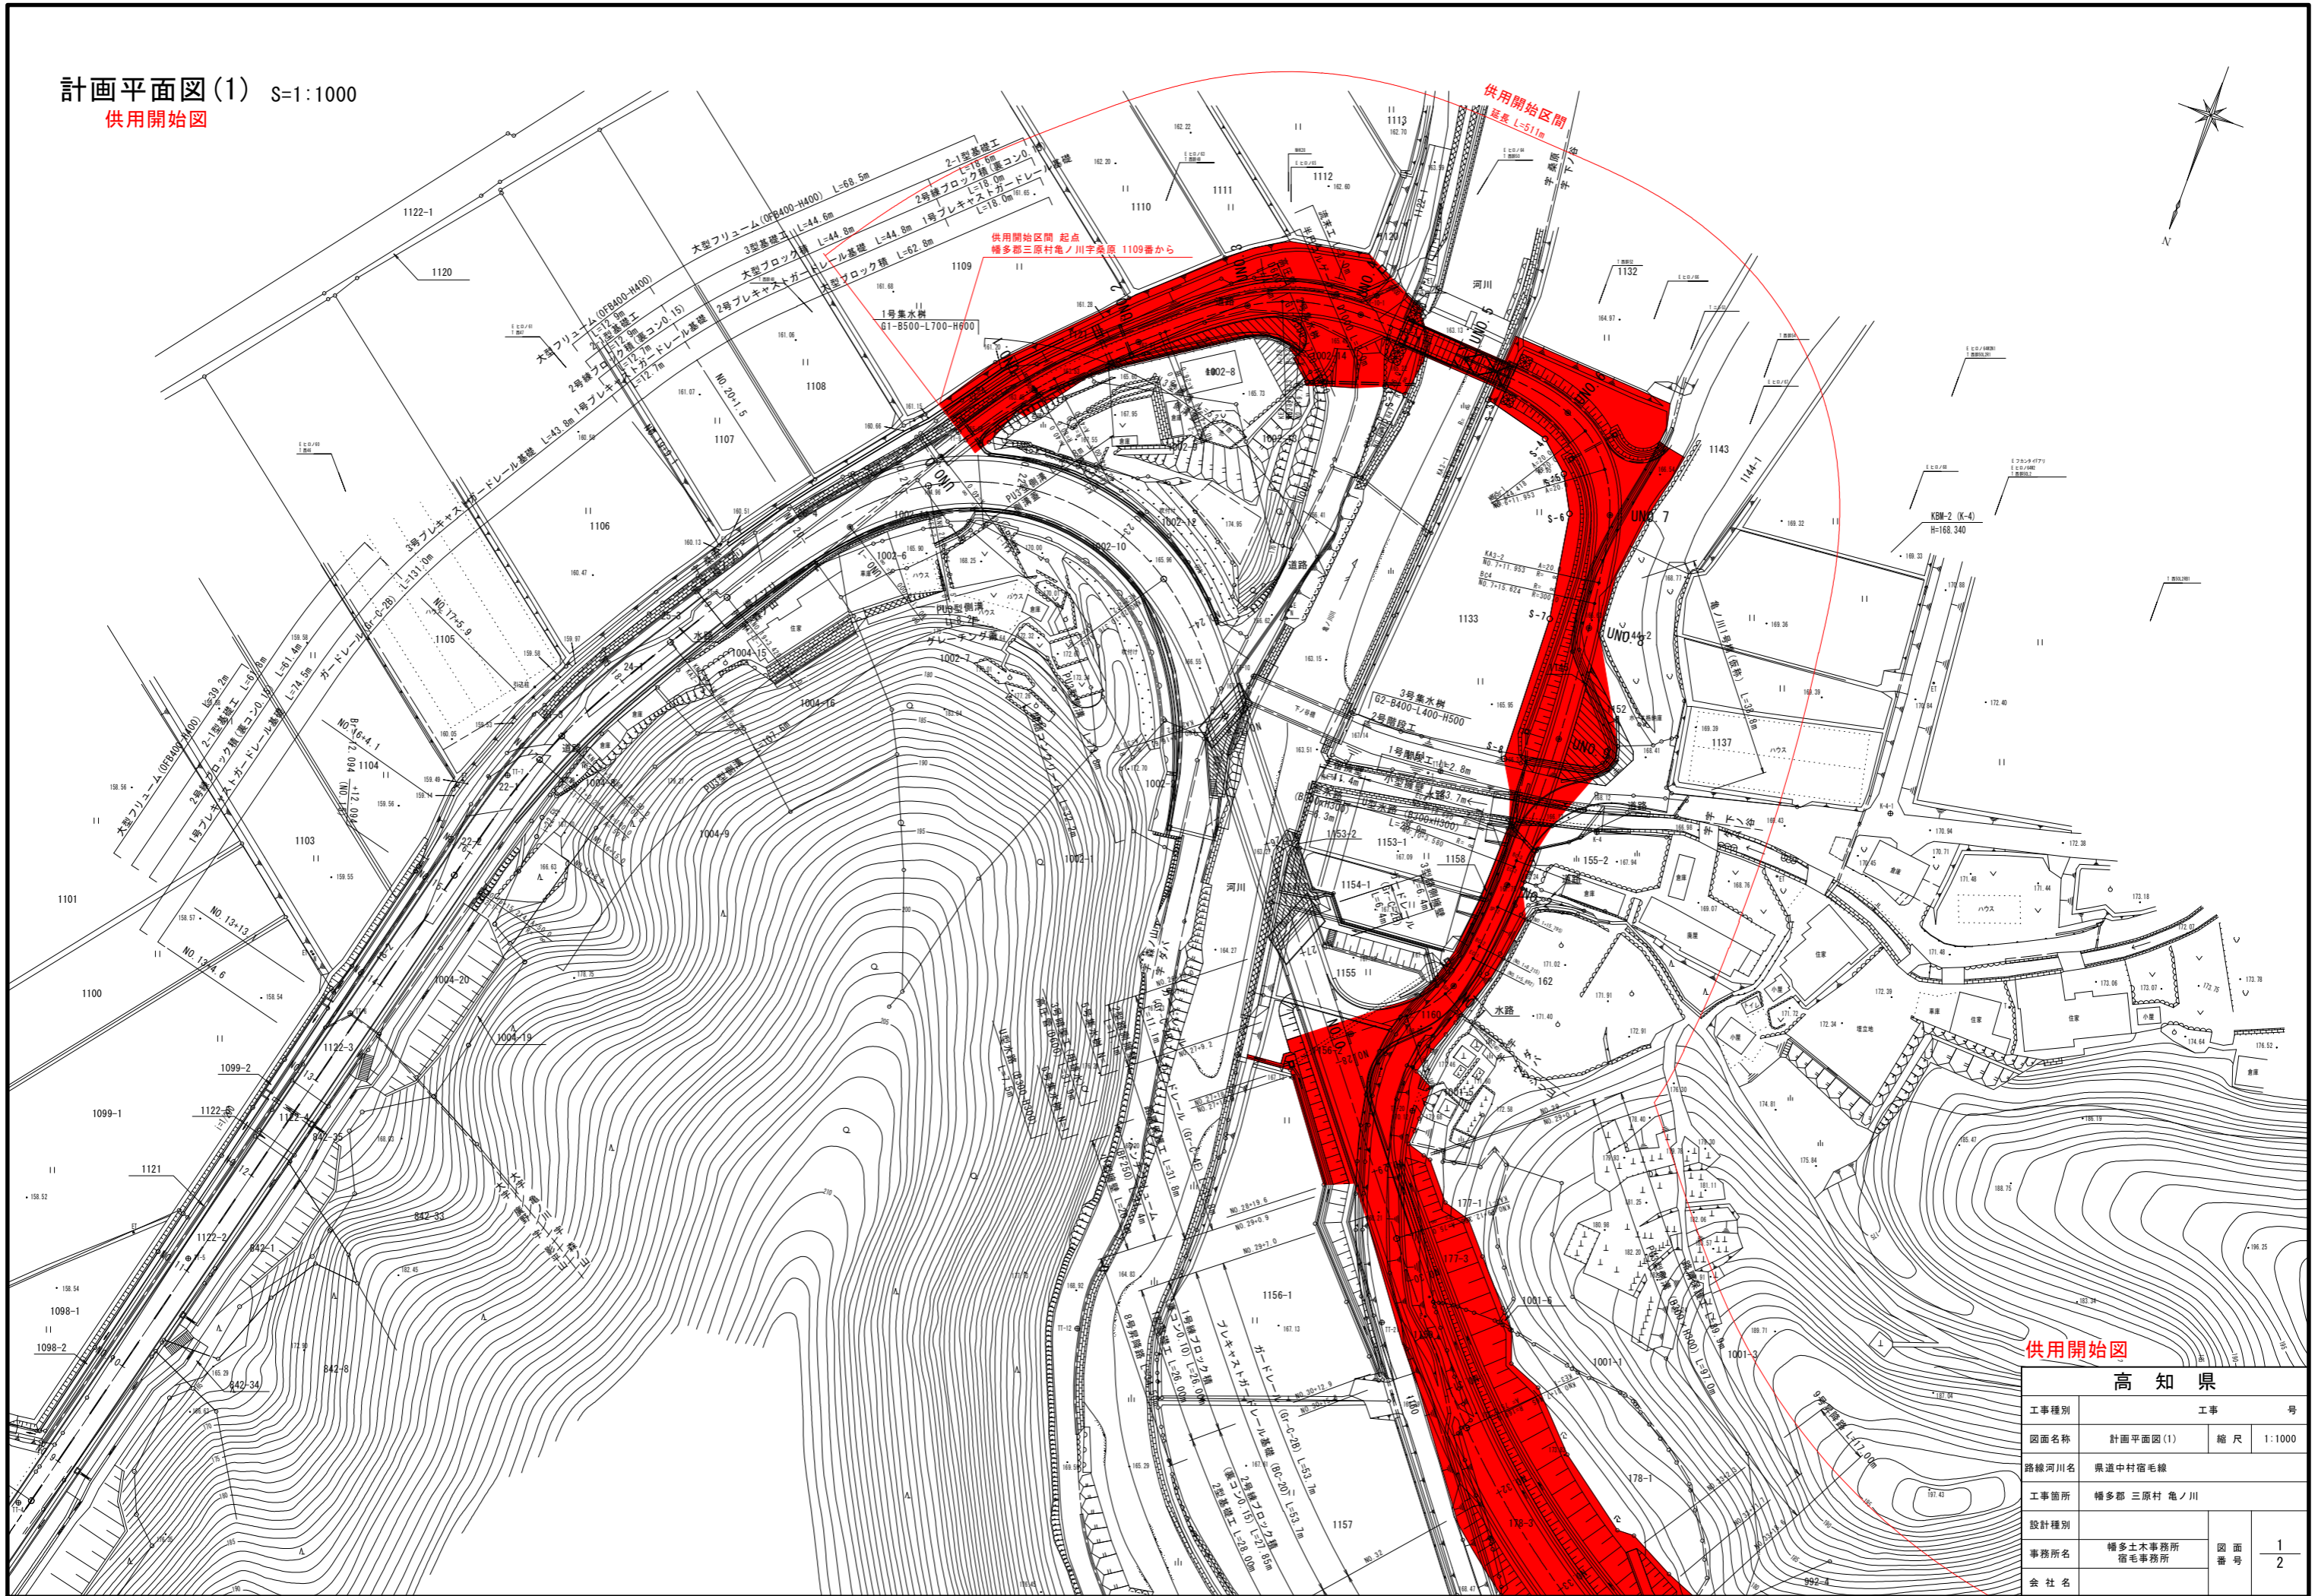

供用開始図

高知県	
工事種別	工事 号
図面名称	計画平面図(1) 縮尺 1:1000
路線河川名	県道中村宿毛線
工事箇所	幡多郡 三原村 亀ノ川
設計種別	
事務所名	幡多土木事務所 宿毛事務所
会社名	図面 番号 1 2

計画平面図(2) S=1:1000  
 供用開始図



供用開始図

高知県	
工事種別	工事 号
図面名称	計画平面図(2) 縮尺 1:1000
路線河川名	県道中村宿毛線
工事箇所	幡多郡 三原村 竜ノ川
設計種別	
事務所名	幡多土木事務所 宿毛事務所
会社名	
図面番号	2
	2